


NEUBAU EINES EINFAMILIENHAUSES MIT DOPPELGARAGE

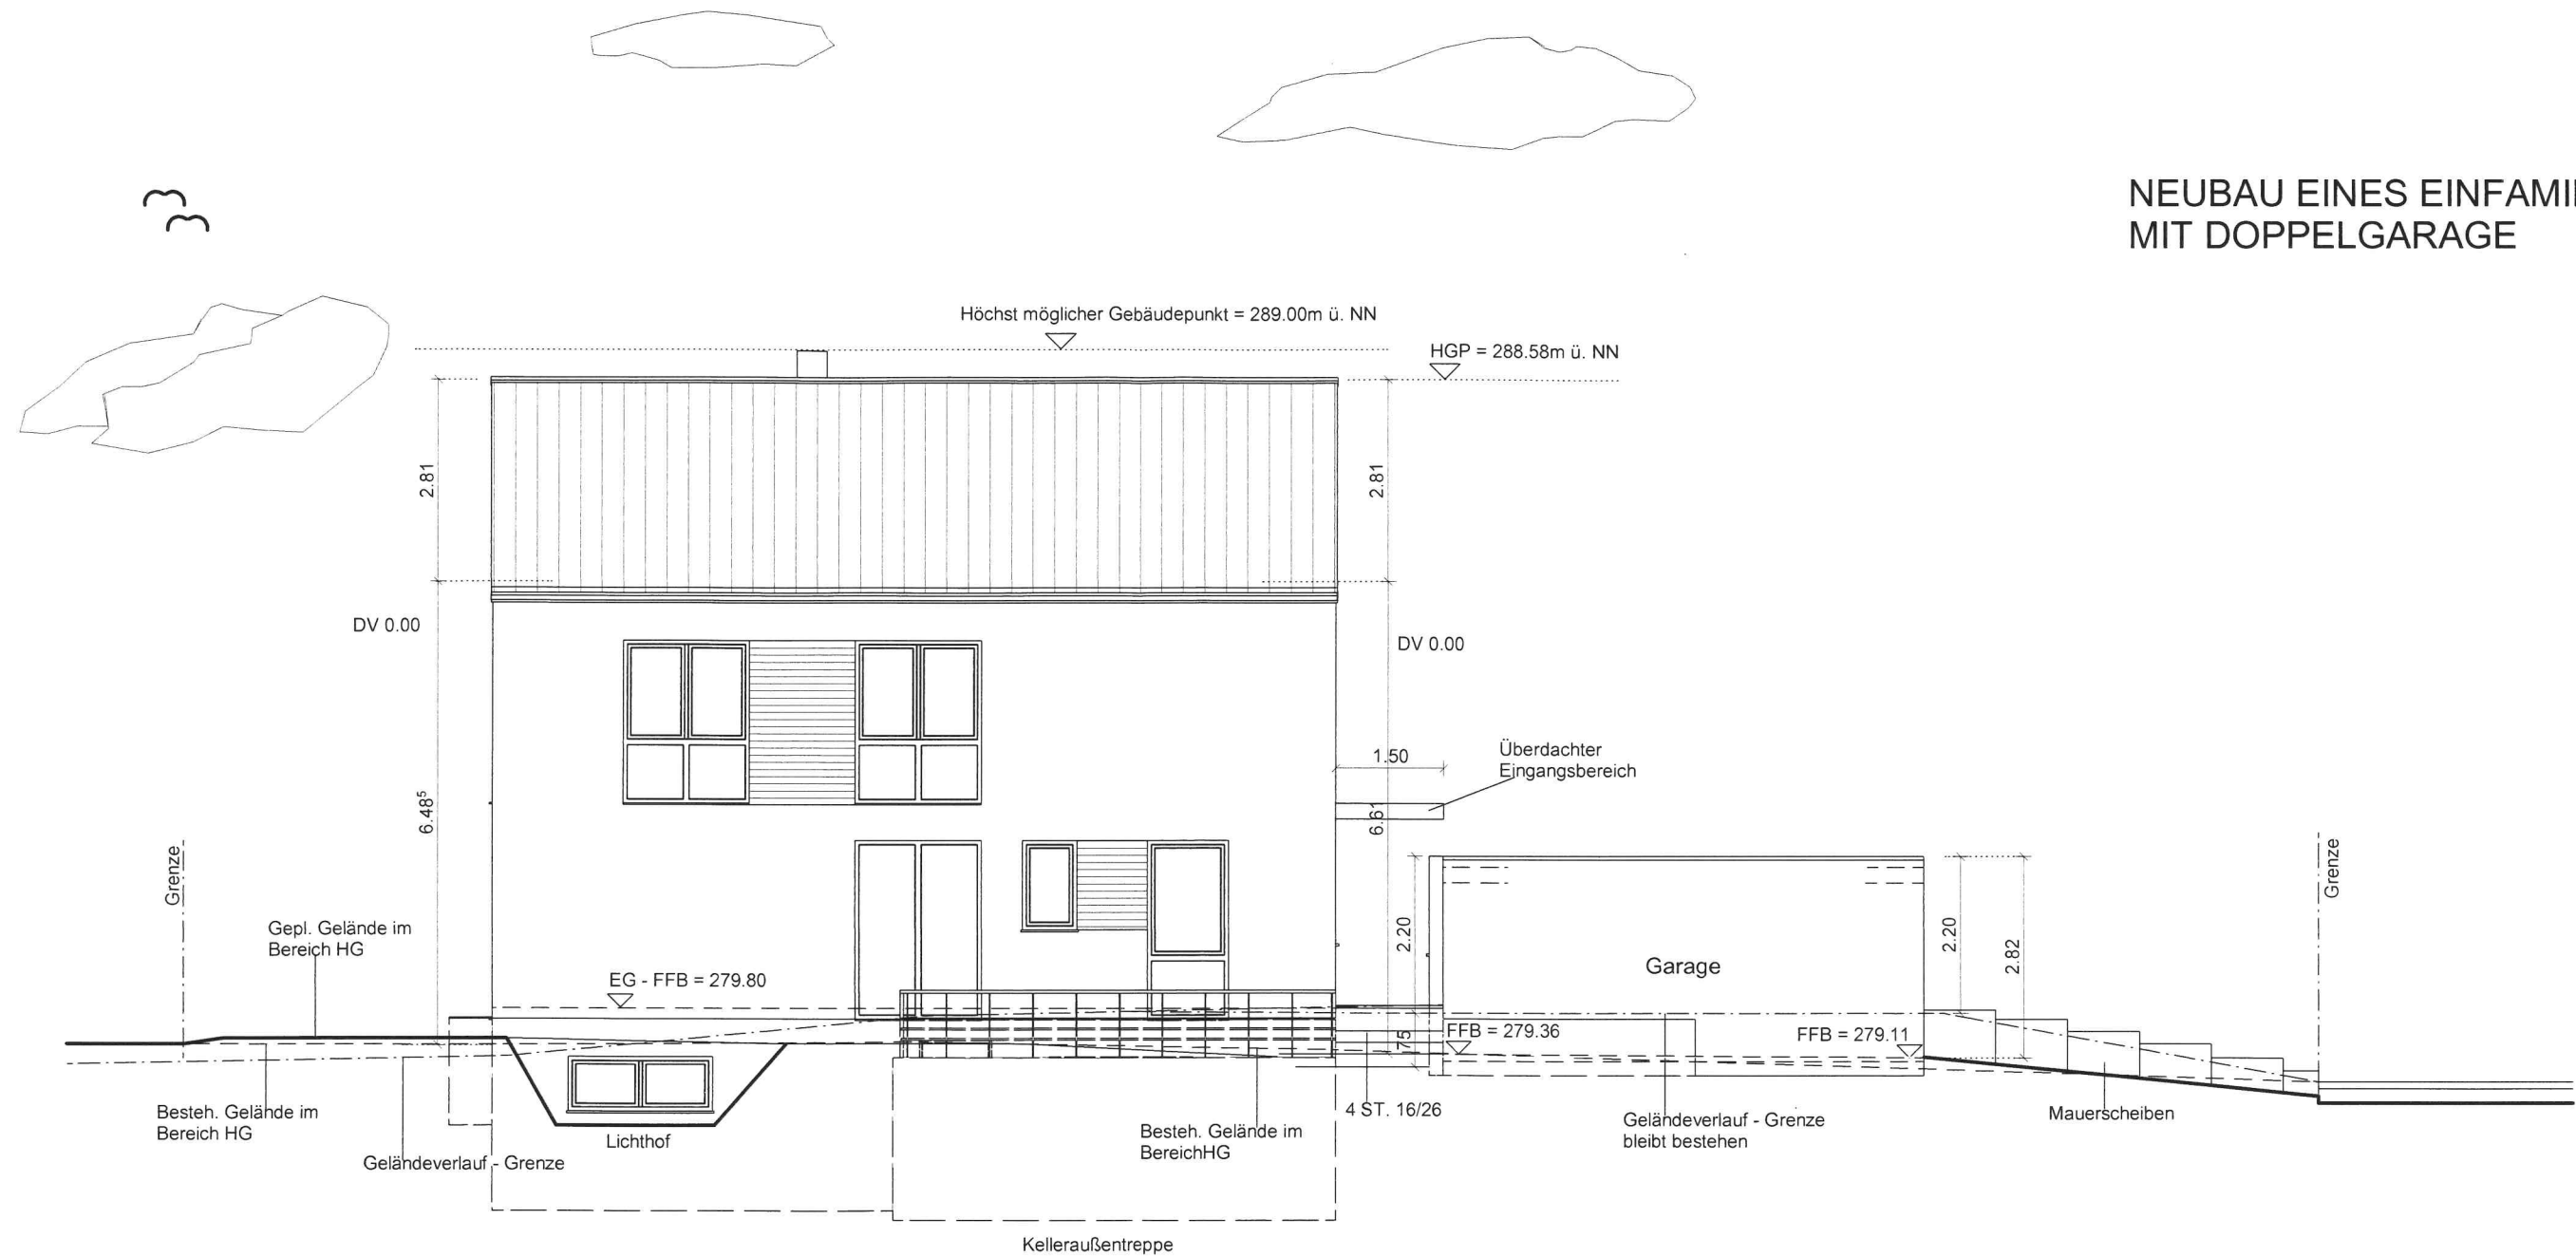

M 1:100

Westansicht

ZEICHNUNG
NR.: