


NEUBAU EINES EINFAMILIENHAUSES
MIT DOPPELGARAGE

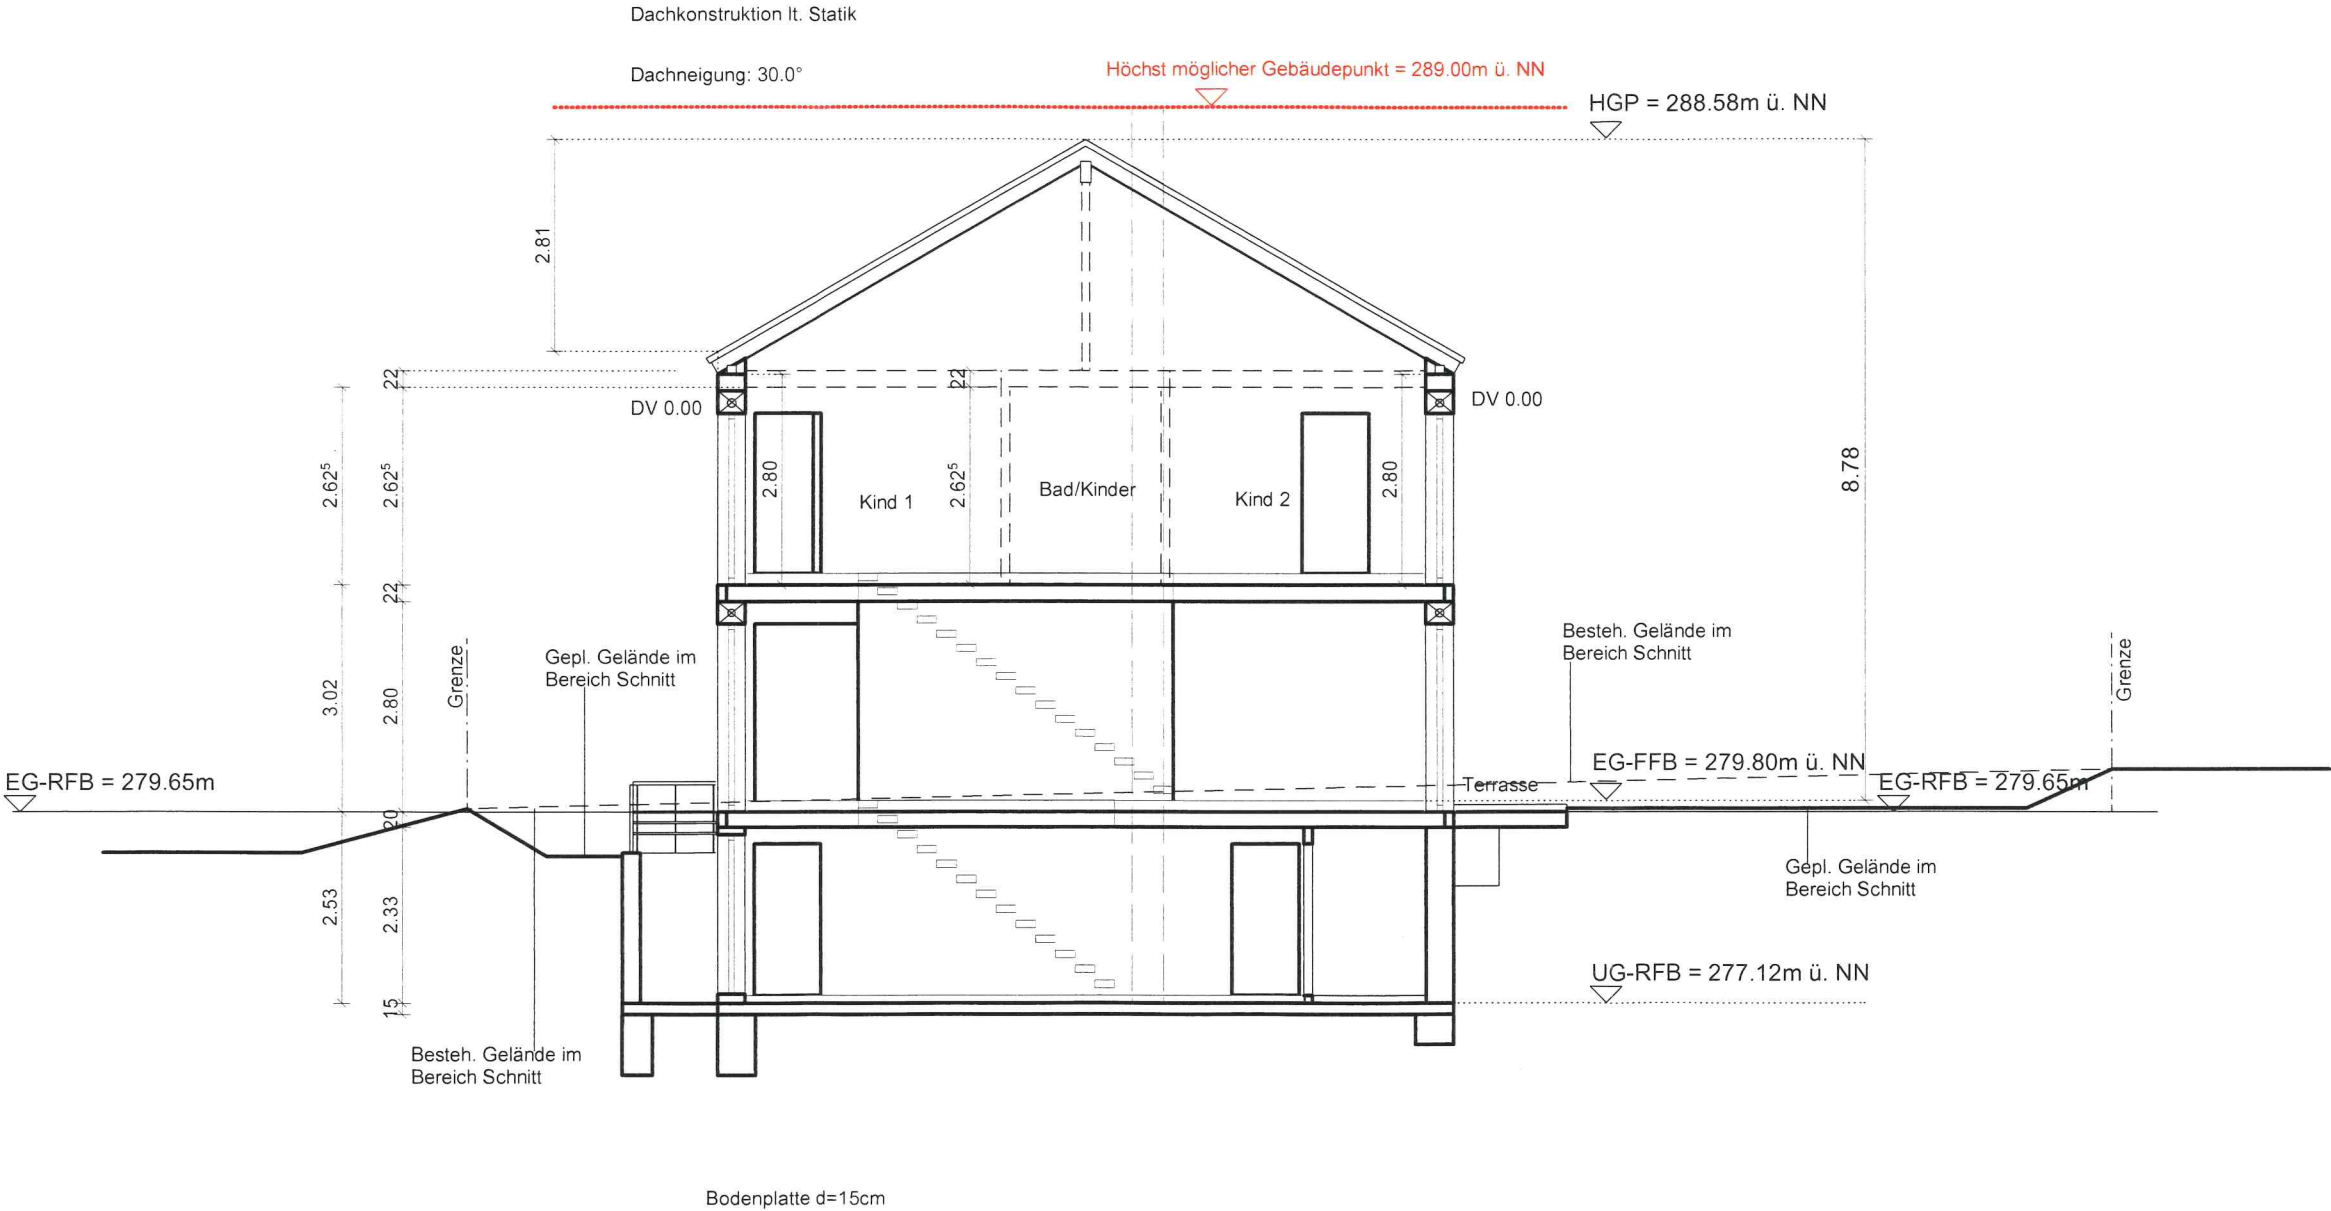

M 1:100	Schnitt S - S	ZEICHNUNG NR.:
---------	---------------	-------------------