


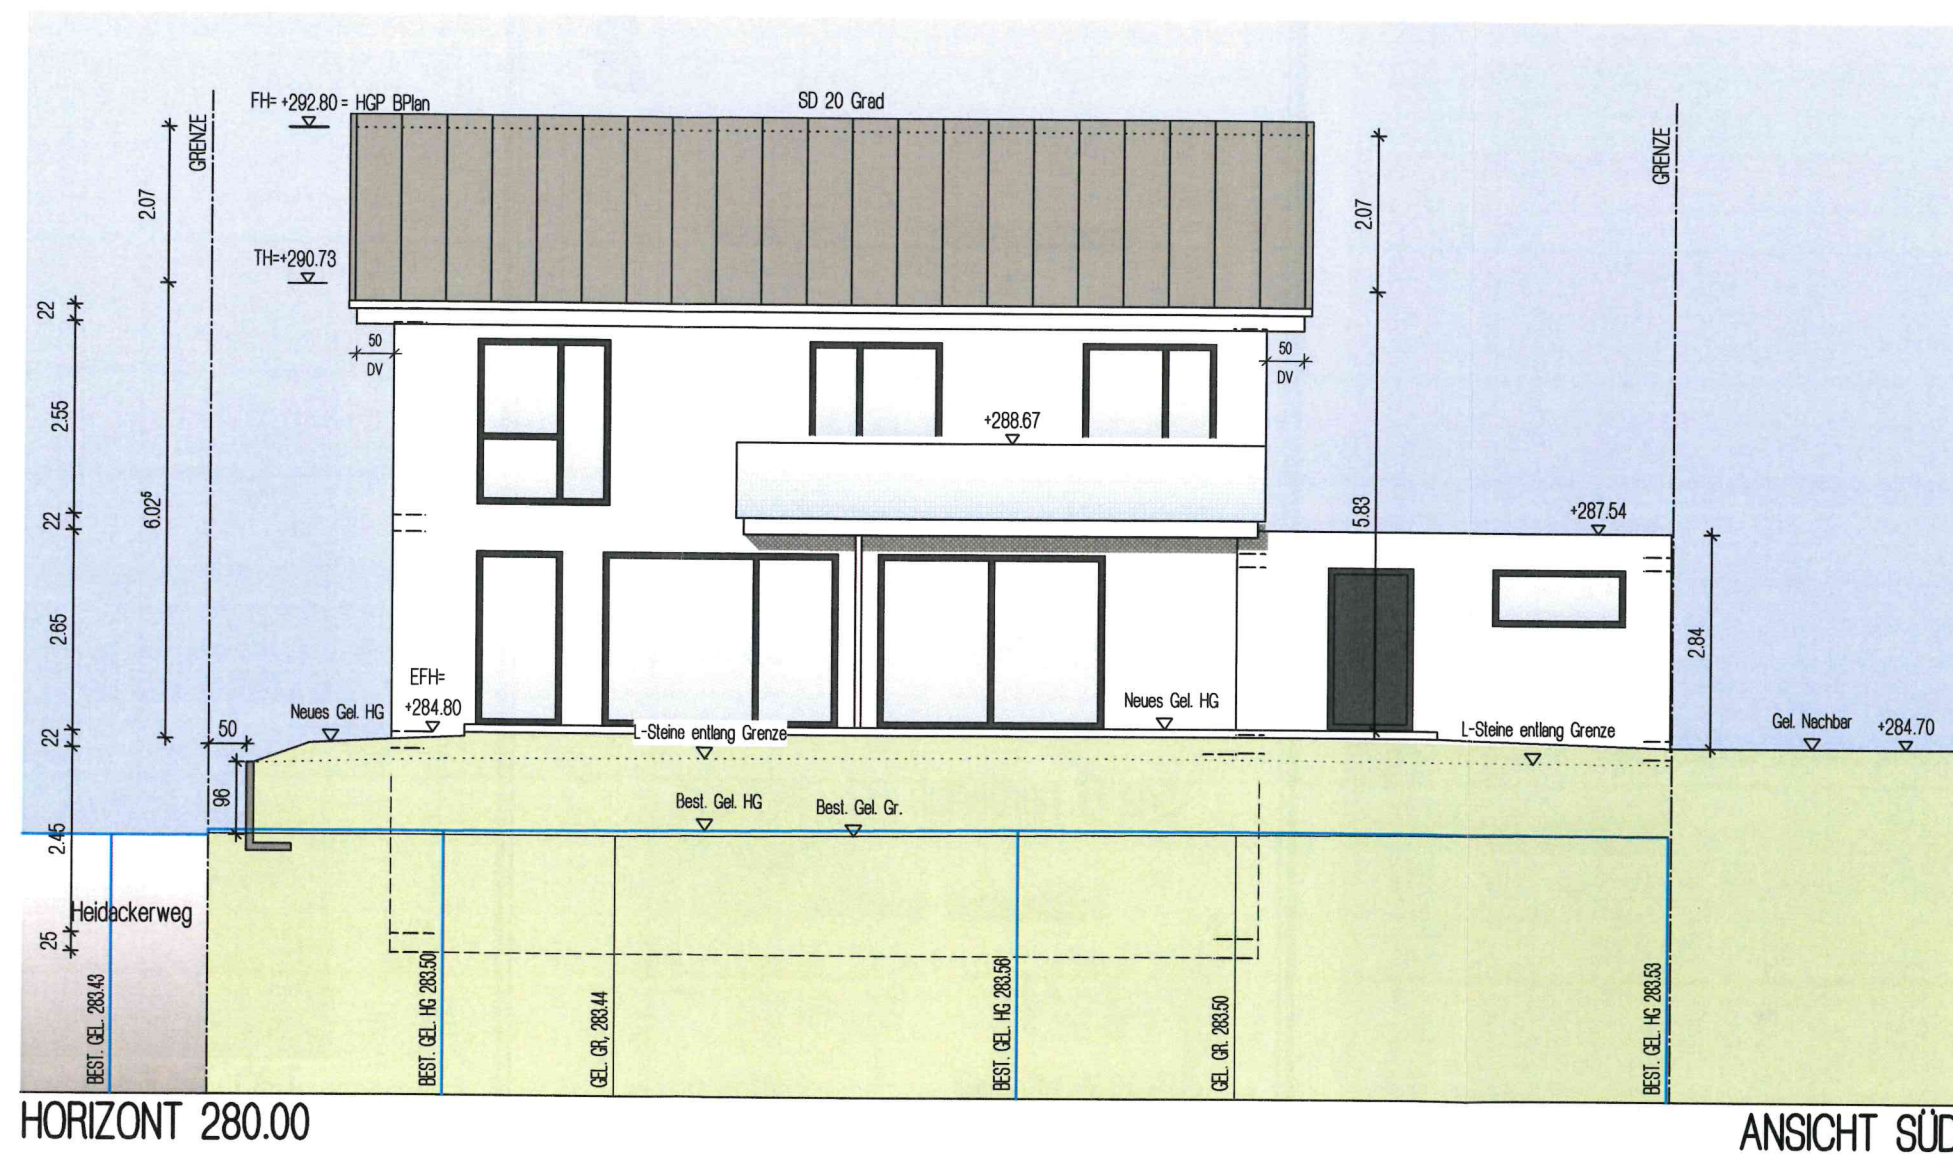

Neubau eines 2-Familienwohnhauses
mit Garage und Stellplätzen
Heidackerweg 13
73655 Rudersberg- Schlechtbach

Ansicht Süd

Maßstab: 1 : 100