


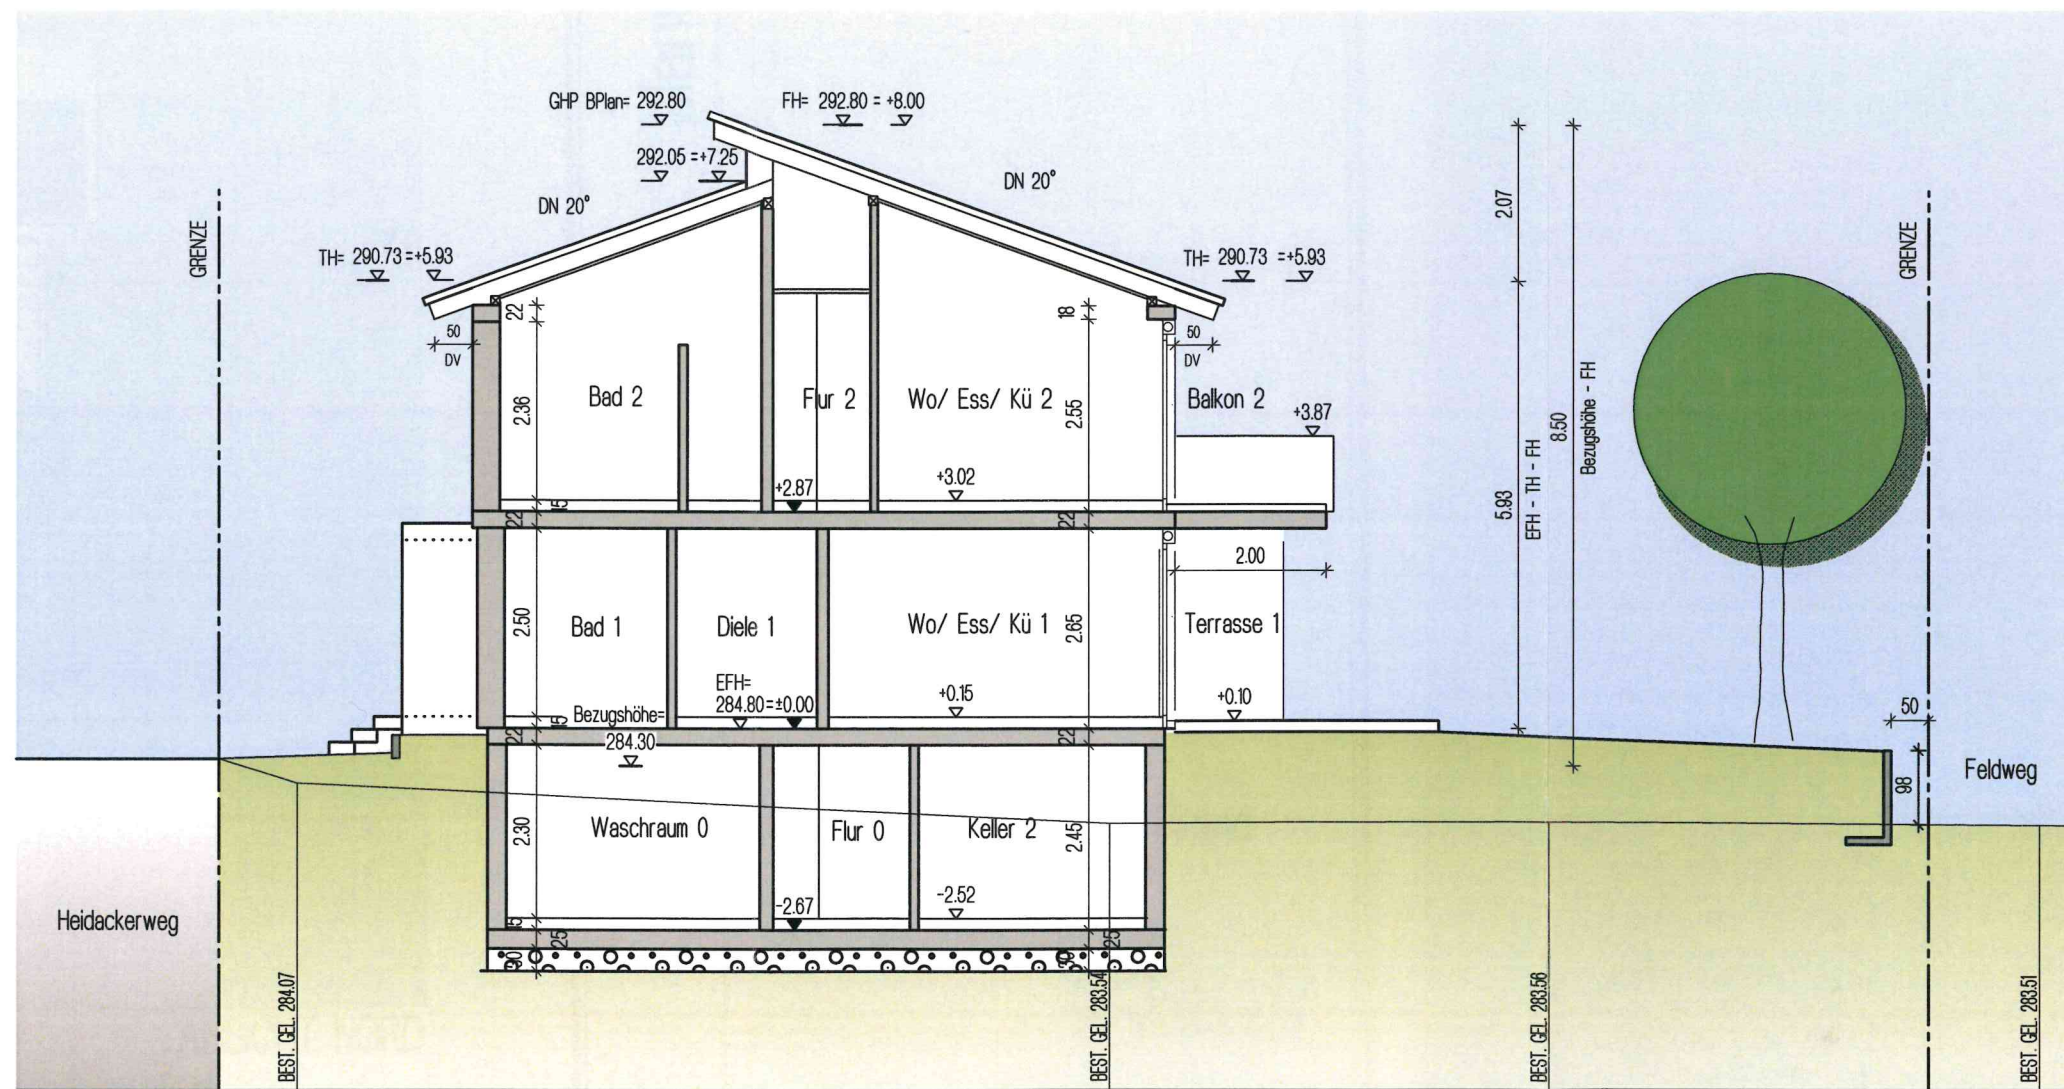

HORIZONT 280.00

SCHNITT

Neubau eines 2-Familienwohnhauses
mit Garage und Stellplätzen
Heidackerweg 13
73655 Rudersberg- Schlechtbach

Schnitt

Maßstab: 1 : 100