



Landkreis: Rems-Murr-Kreis
Gemeinde: Rudersberg
Gemarkung: Rudersberg

Lageplan

zeichnerischer Teil
zum Bauantrag (§4 LBOVVO)

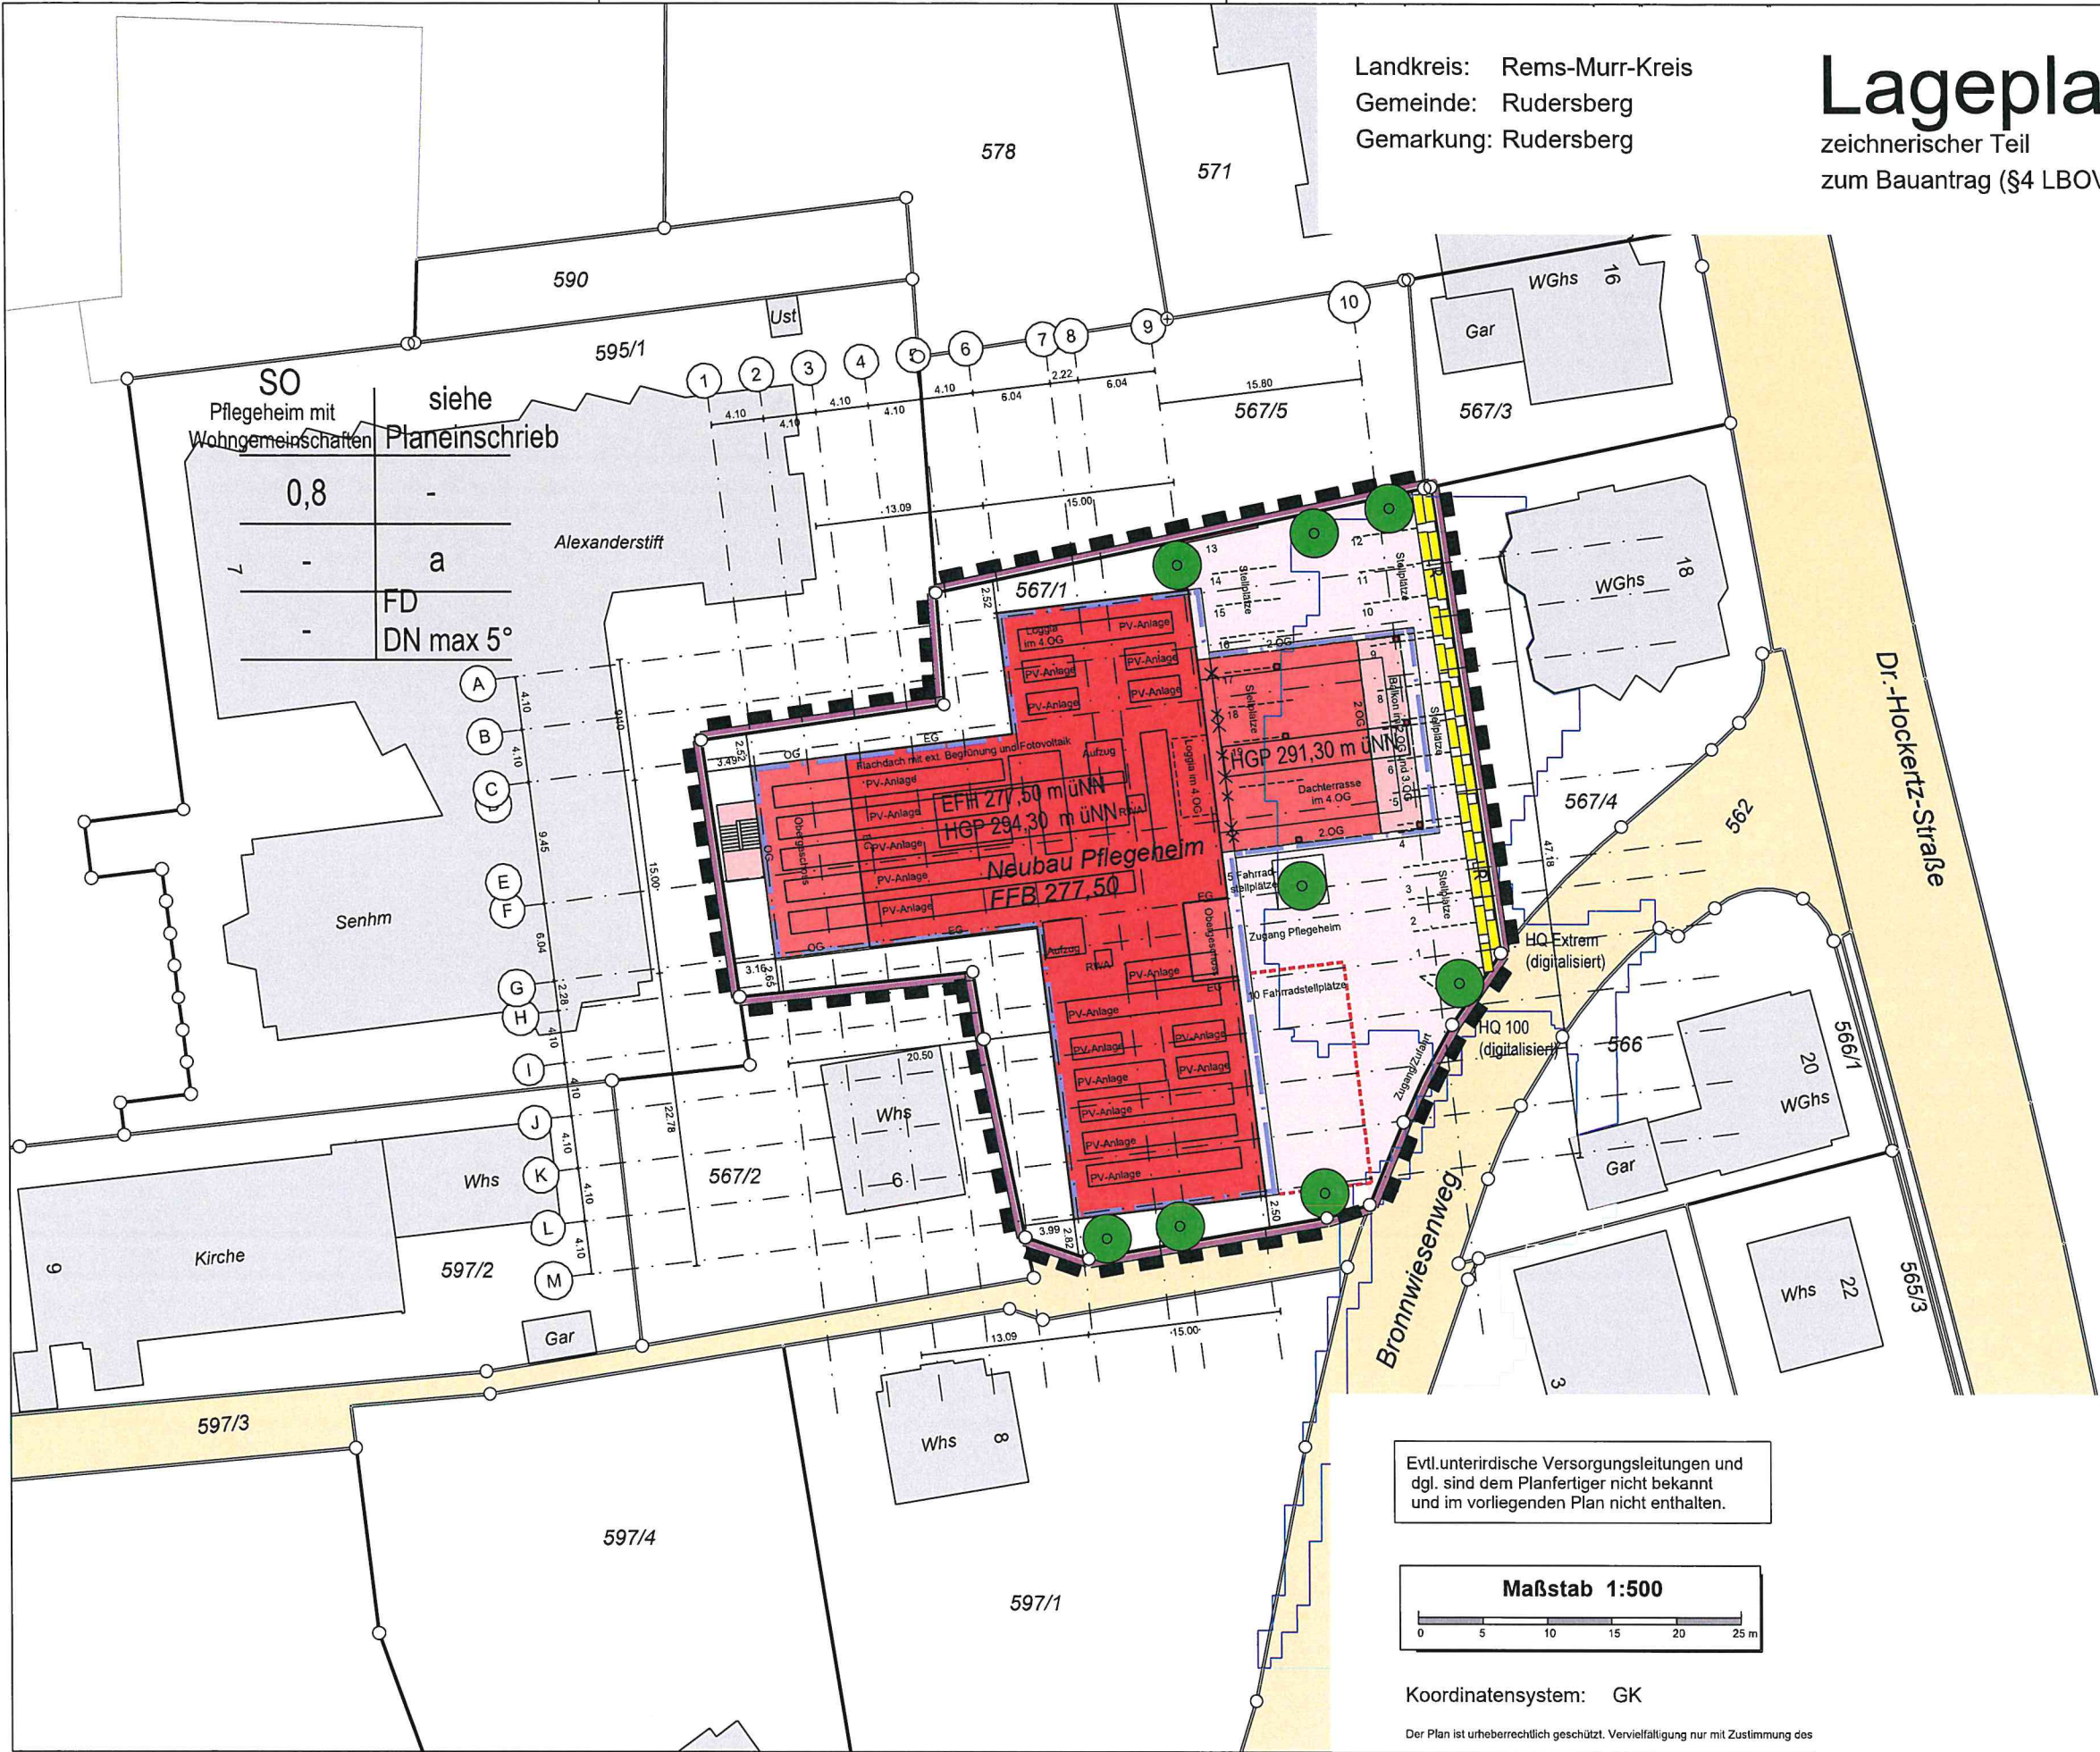


Evtl. unterirdische Versorgungsleitungen und dgl. sind dem Planfertiger nicht bekannt und im vorliegenden Plan nicht enthalten.

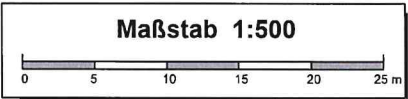

Koordinatensystem: GK

Der Plan ist urheberrechtlich geschützt. Vervielfältigung nur mit Zustimmung des Plan:

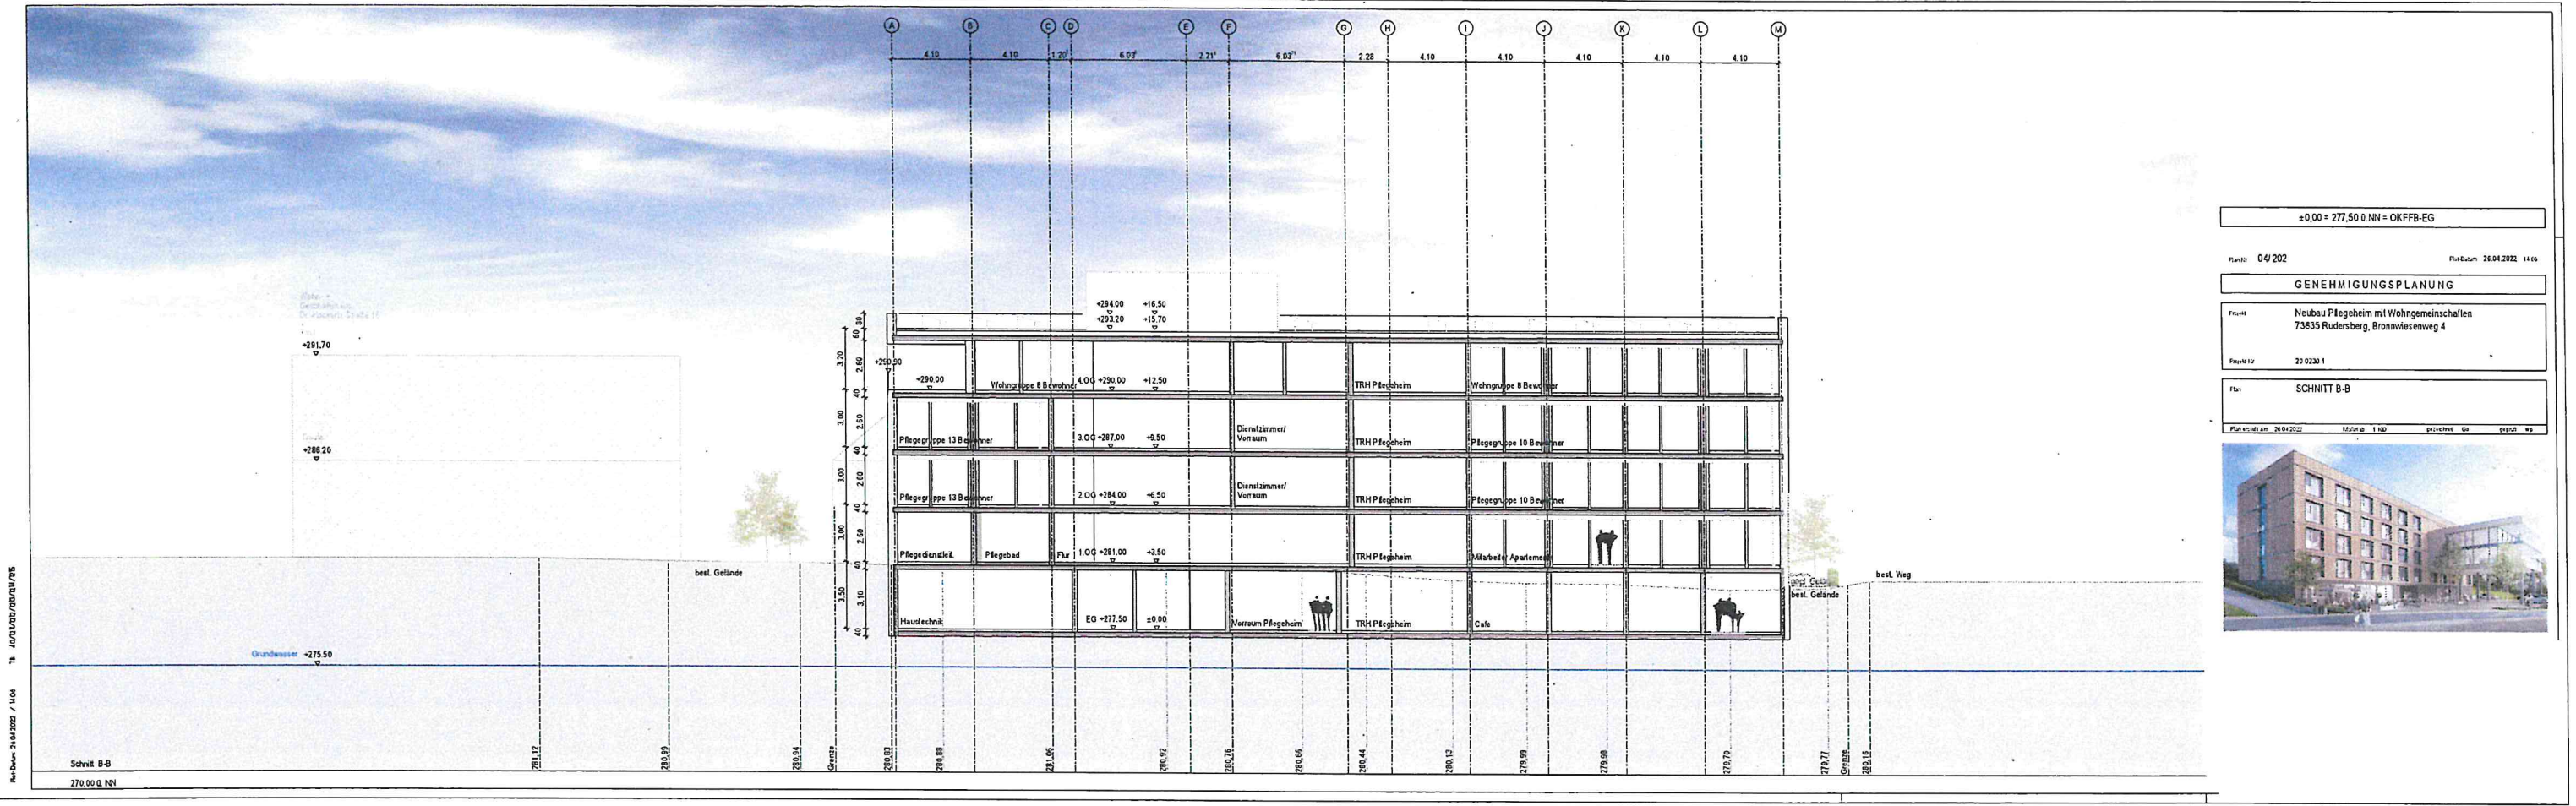

±0.00 = 277.50 ± NN = OKFB-EG

Plan: 04/2022 Datum: 26.04.2022 14:06

GENEHMIGUNGSPLANUNG


Projekt: Neubau Pflegeheim mit Wohngemeinschaften
73635 Rudersberg, Bronnwiessweg 4

Projekt-Nr.: 20 0230 1

Plan: SCHNITT B-B

Plan erstellt am: 26.04.2022 Maßstab: 1:100 gezeichnet: Gd geprüft: Wg



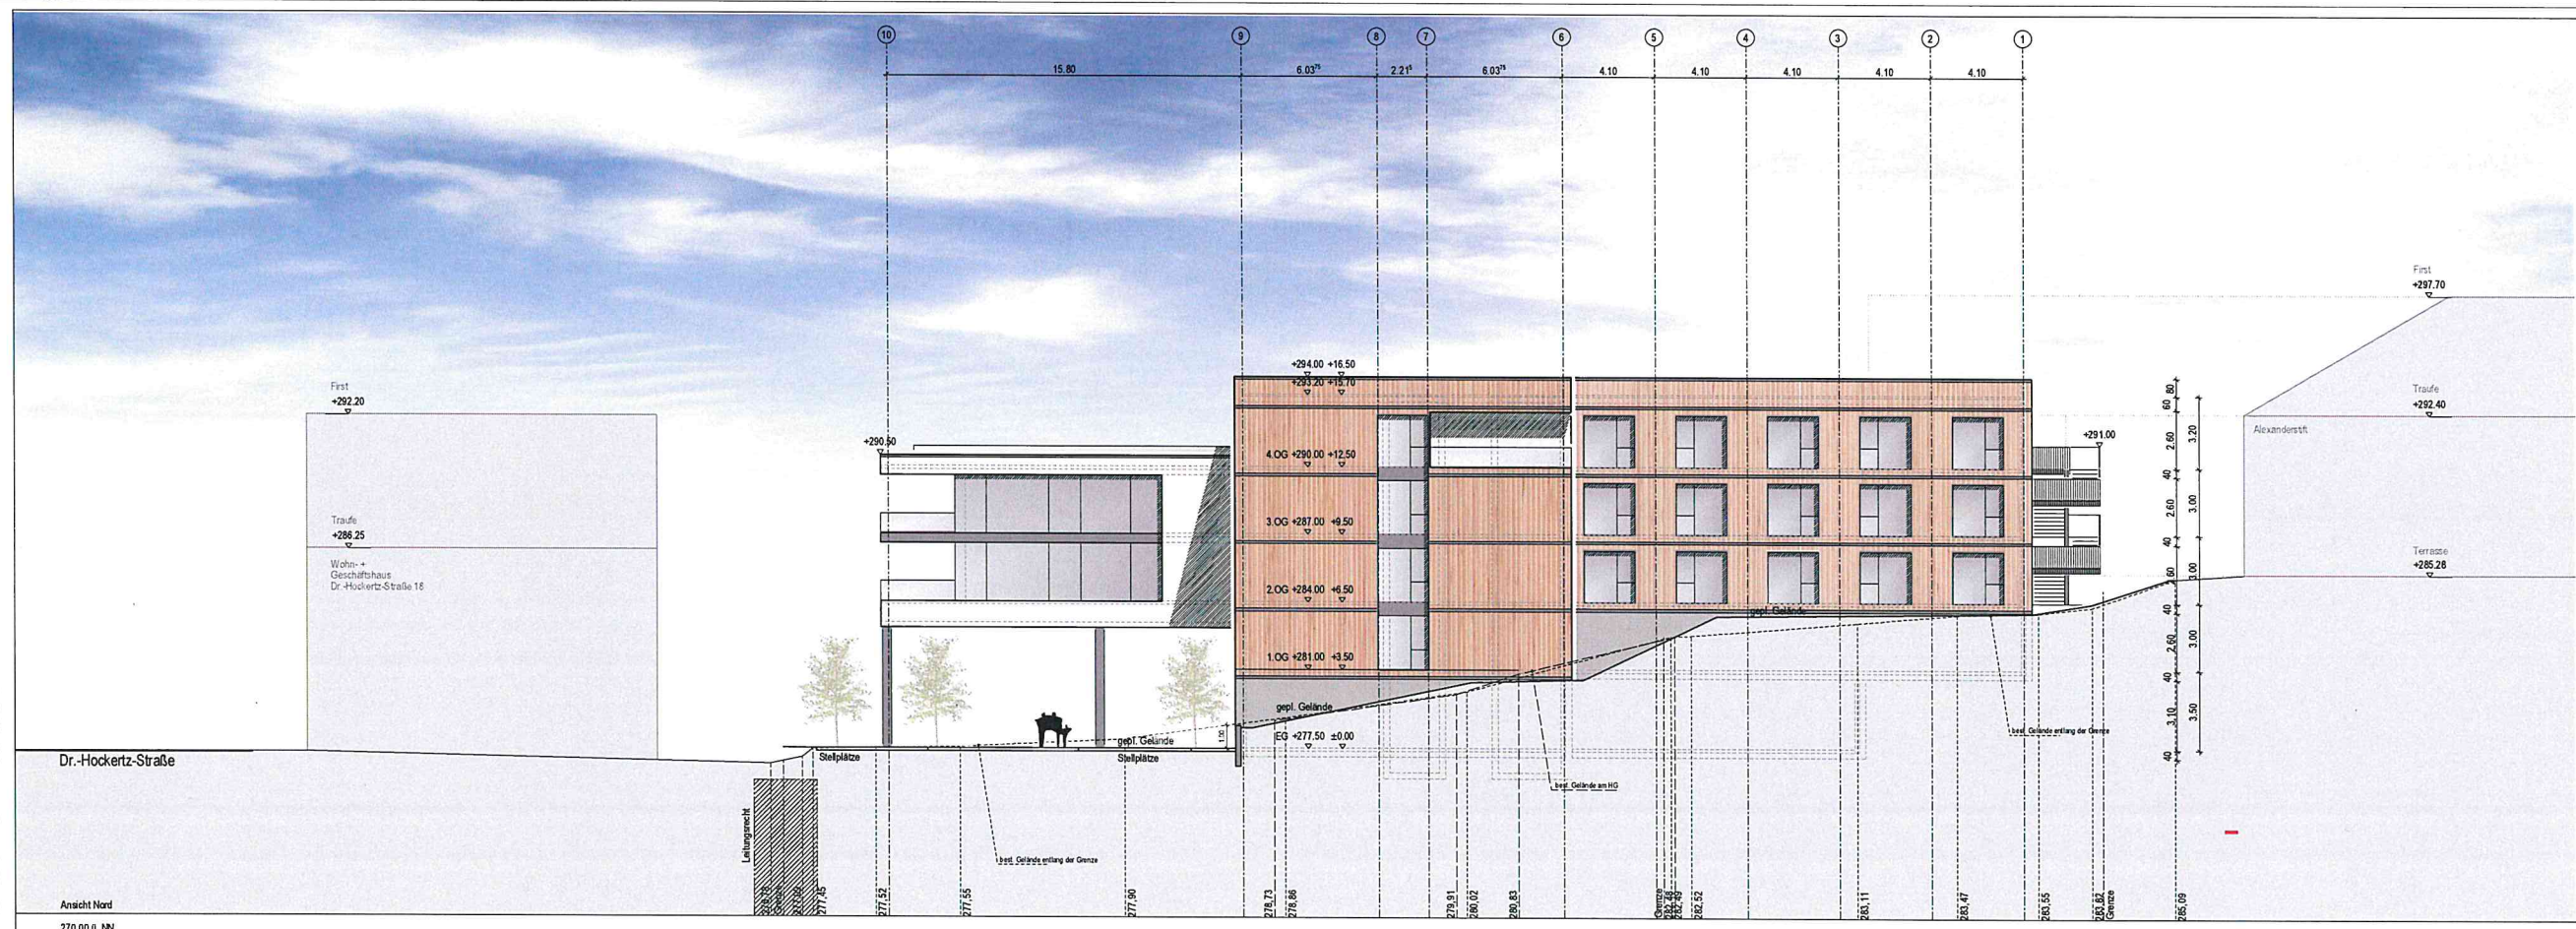


±0,00 = 277,50 ü.NN = OKFFB-EG	
Plan-Nr.: 04/303	Plan-Datum: 26.04.2022 14:06
GENEHMIGUNGSPLANUNG	
Projekt: Neubau Pflegeheim mit Wohngemeinschaften 73635 Rudersberg, Bronnriesenweg 4	
Projekt-Nr.: 20 0230 1	
Plan: ANSICHT NORD	
Plan erstellt am: 26.04.2022	Maßstab: 1:100 gezeichnet: Gg gezeichnet: wp



±0,00 = 277,50 ü.NN = OKFFB-EG		
Plan-Nr.	04/302	Plan-Datum: 26.04.2022 14.06
GENEHMIGUNGSPLANUNG		
Projekt	Neubau Pflegeheim mit Wohngemeinschaften 73635 Rudersberg, Bronnwießenweg 4	
Projekt-Nr.	20 0230 1	
Plan	ANSICHT OST	
Plan erstellt am:	26.04.2022	Maßstab: 1:100 gezeichnet: Gs gezeichnet: wp



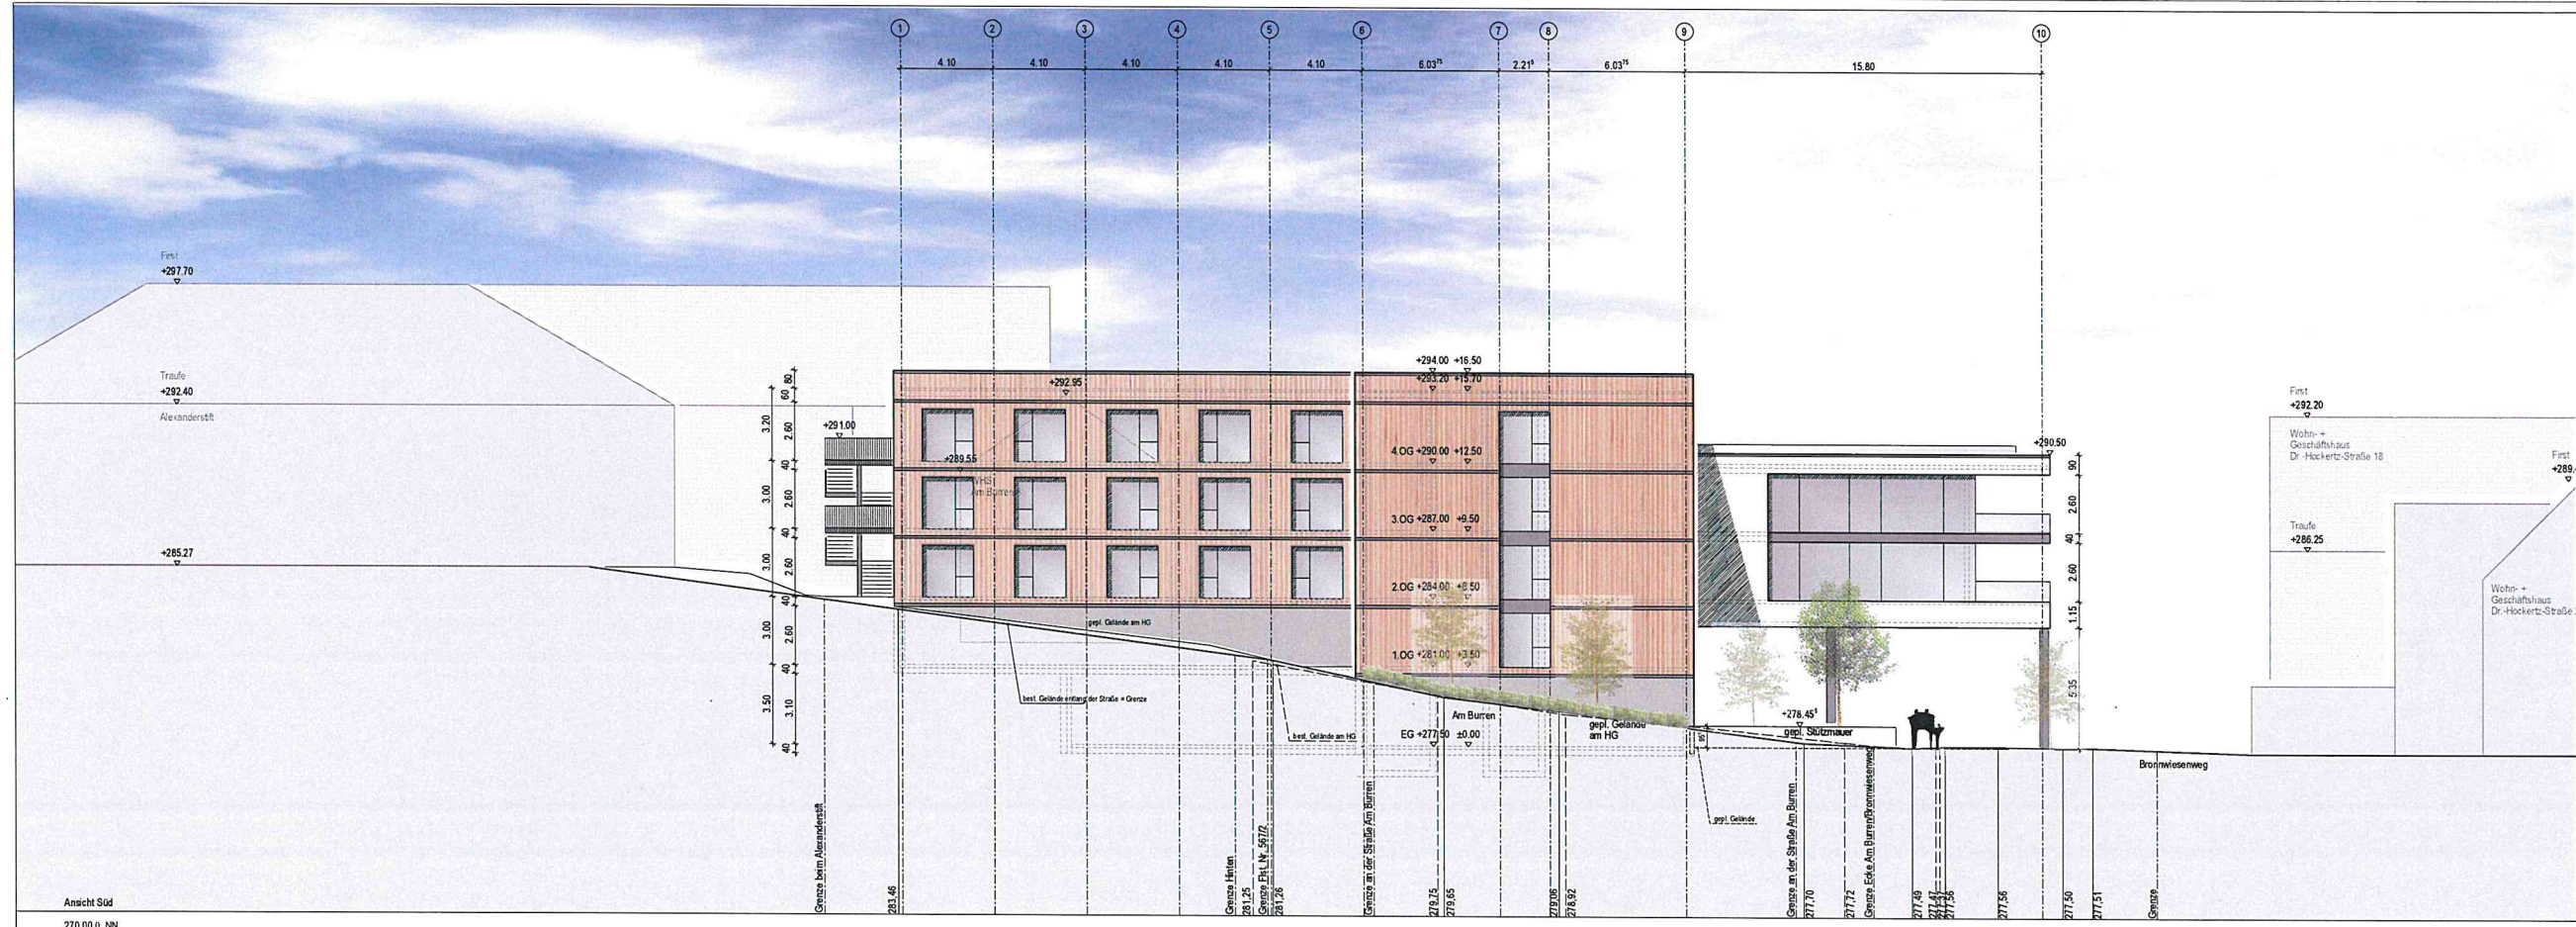

±0,00 = 277,50 ü.NN = OKFFB-EG	
Rev-Datum: 04/201	Rev-Datum: 26.04.2022 14.06
GENEHMIGUNGSPLANUNG	
Projekt: Neubau Pflegeheim mit Wohngemeinschaften 73635 Rudersberg, Brunnwiesenweg 4	
Projekt-Nr.: 20.0230.1	
Plan: ANSICHT SÜD	
Rev-entst. am: 26.04.2022	Maßstab: 1:100
gezeichnet: Gd	geprüft: Wd







