

Prj. Nr.: 2006-3


BAUMORHABEN:

3. BA - Quartier am Schmiedbächle
Neubau 2 Mehrfamilienhäuser
mit Tiefgarage, Stellplätzen
und Außenanlagen
Bronnwiesenweg 29 & 31, Rudersberg

BAUHERR:

ANERKANNT: 02.05.2022

M 1: 100

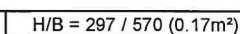

Prj. Nr.: 2006-3

BAUMORHABEN:

3. BA - Quartier am Schmiedbächle
Neubau 2 Mehrfamilienhäuser
mit Tiefgarage, Stellplätzen
und Außenanlagen
Bronnwiesenweg 29 & 31, Rudersberg


BAUHERR:

ANERKANNT: 02.05.2022

M 1: 100

ARCHITEKT:

GEFERTIGT: 02.05.2022

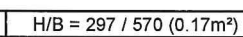

Baugesuch


Pj. Nr.: 2006-3

BAUVORHABEN:

3. BA - Quartier am Schmiedbächle
Neubau 2 Mehrfamilienhäuser
mit Tiefgarage, Stellplätzen
und Außenanlagen
Bronniesenweg 29 & 31, Rudersberg

BAUHERR: ANERKANNT: 02.05.2022

Schnitt C-C
Haus F + G
M 1: 100

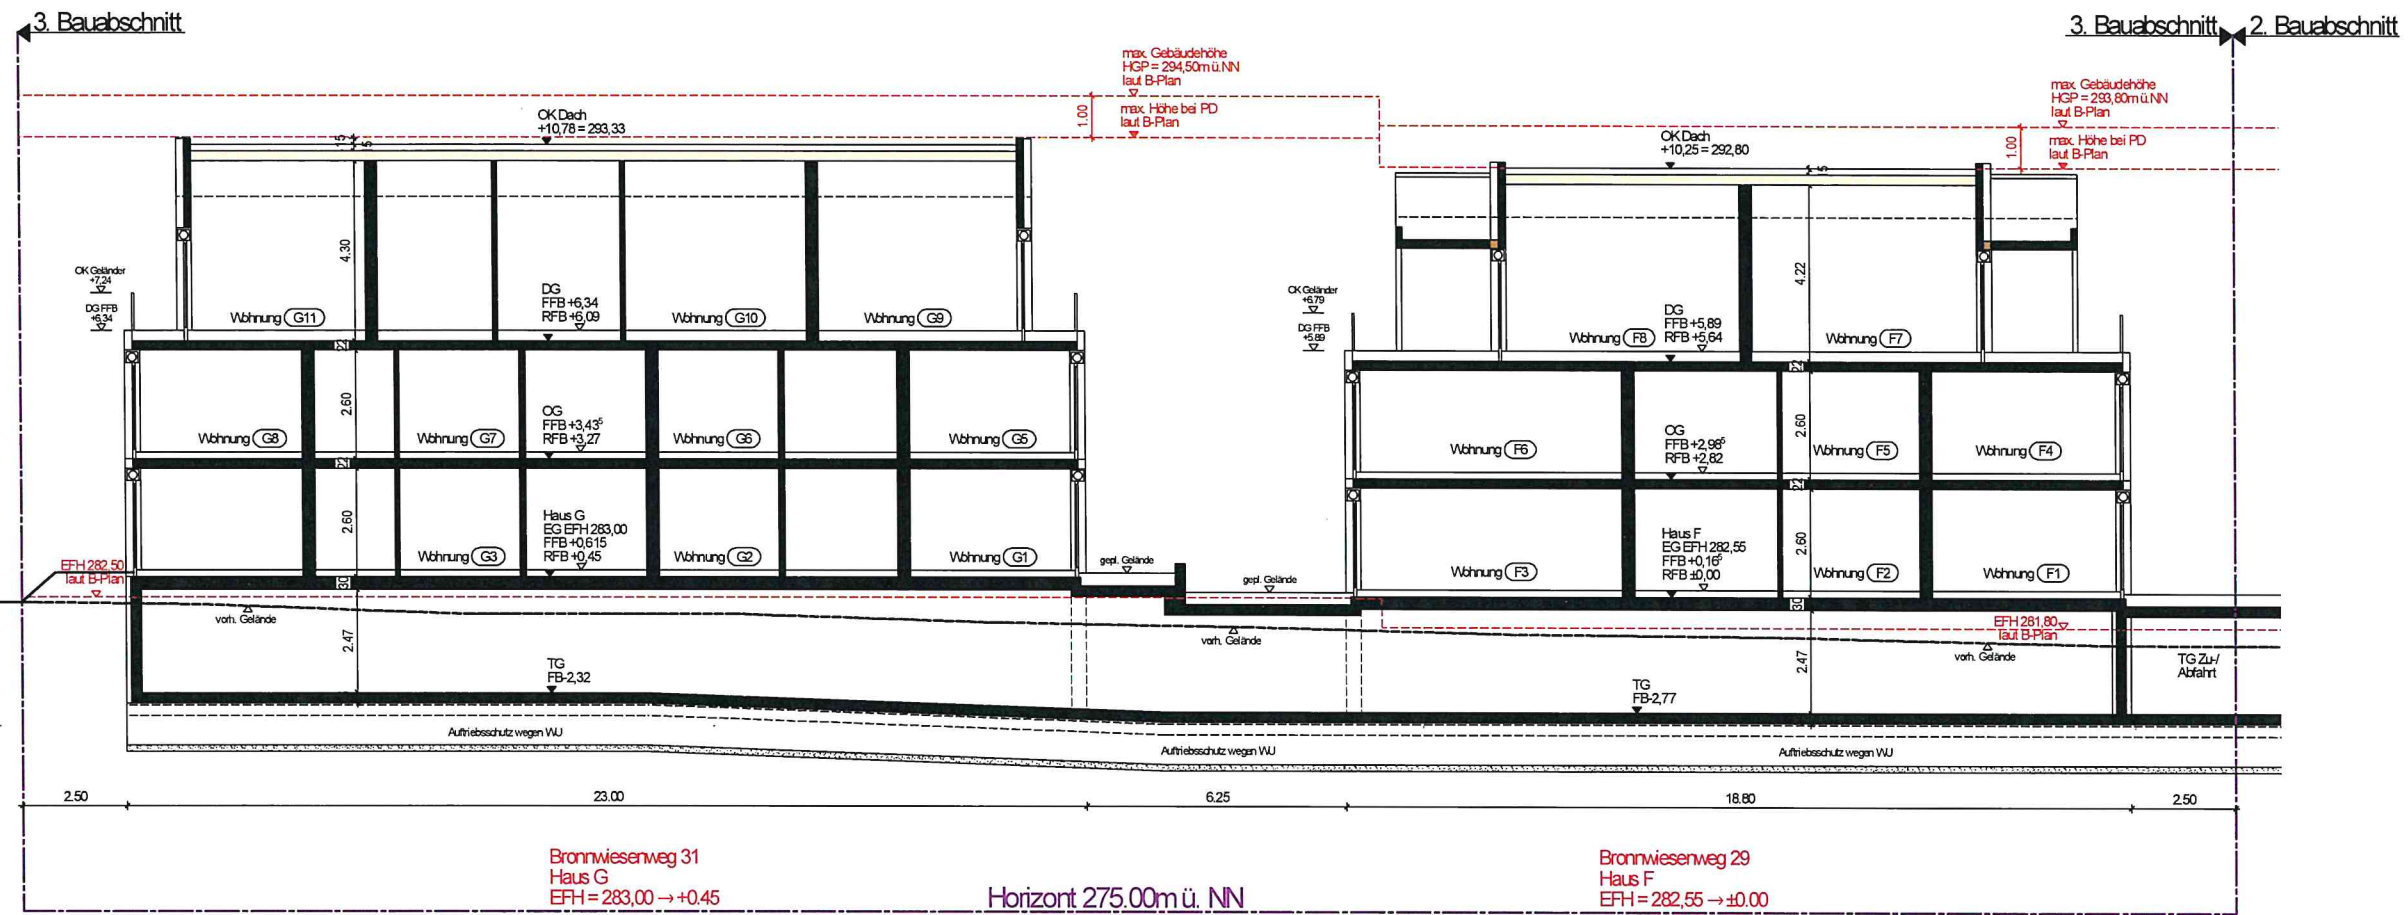

H/B = 297 / 730 (0,22m²)

Allplan 2018

Baugesuch

Pj. Nr.: 2006-3

BAUVORHABEN:


3. BA - Quartier am Schmiedbächle
Neubau 2 Mehrfamilienhäuser
mit Tiefgarage, Stellplätzen
und Außenanlagen
Bronnwiesenweg 29 & 31, Rudersberg

BAUHERR:

ANERKANNT: 02.05.2022

Ansicht Nord-Ost Haus F+G

M 1: 100

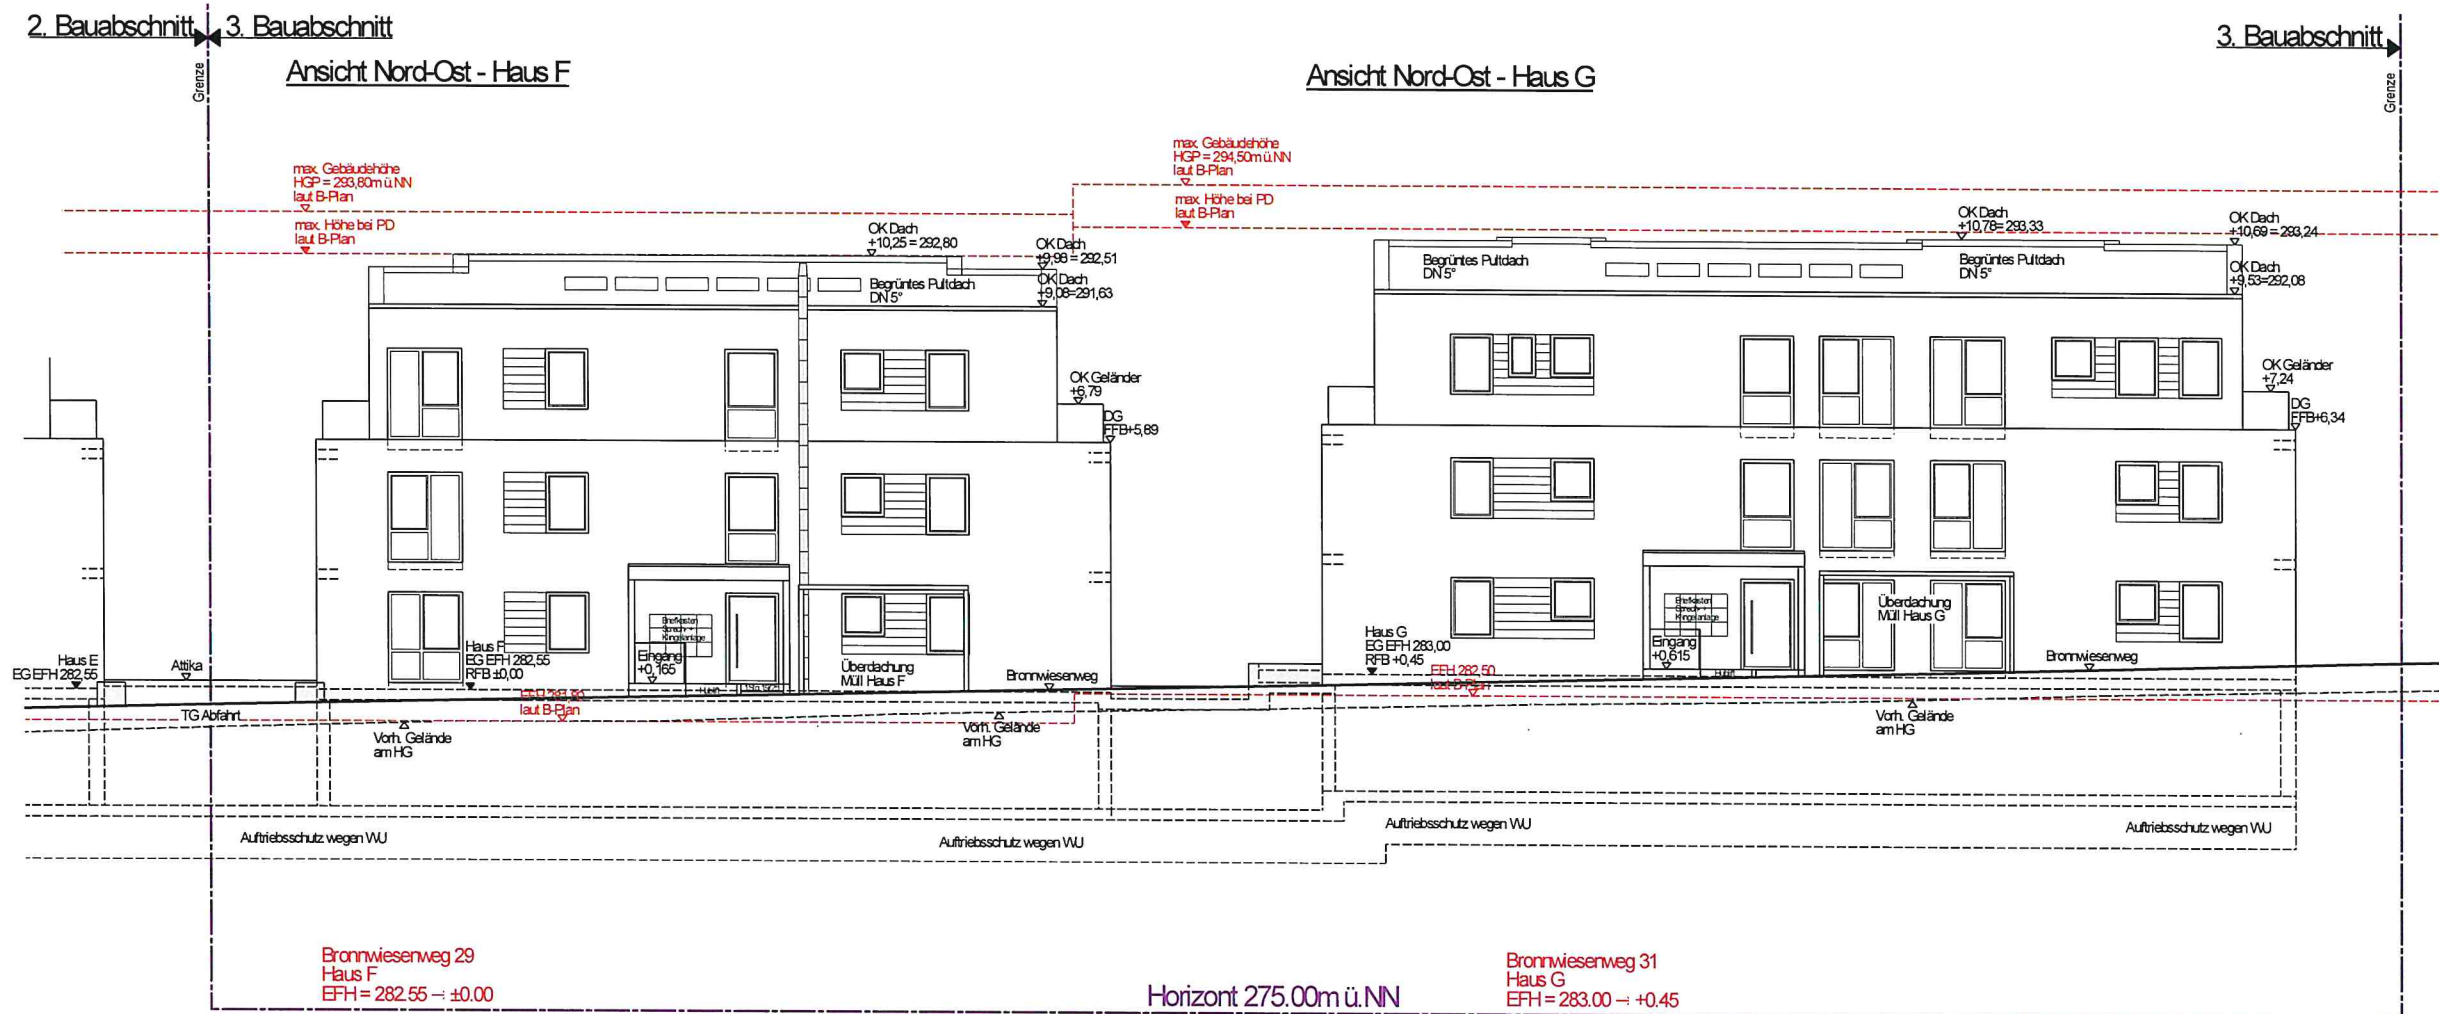

H/B = 297 / 720 (0,21m²)

Allplan 2018


Proj. Nr.: 2006-3

3. BA - Quartier am Schmiedbächle
Neubau 2 Mehrfamilienhäuser
mit Tiefgarage, Stellplätzen
und Außenanlagen
Bronnwieserweg 29 & 31, Rudersberg

ANERKANNT: 02.05.2022

M 1: 100

GEFERTIGT: 02.05.2022

 

Baugesuch

Pj. N.: 2008-3

BAUVORHABEN:

3. BA - Quartier am Schmiedbächle
Neubau 2 Mehrfamilienhäuser
mit Tiefgarage, Stellplätzen
und Außenanlagen
Bronniesenweg 29 & 31, Rudersberg

BAUHERR: ANERKANNT: 02.05.2022

Ansicht Süd-Ost
Nord-West Haus G

M 1: 100


ARCHITEKT: GEFERTIGT: 02.05.2022

Prj. Nr.: 2006-3

BAUHERR: ANERKANNT: 02.05.2022

M 1: 100

ARCHITEKT: GEFERTIGT: 02.05.2022

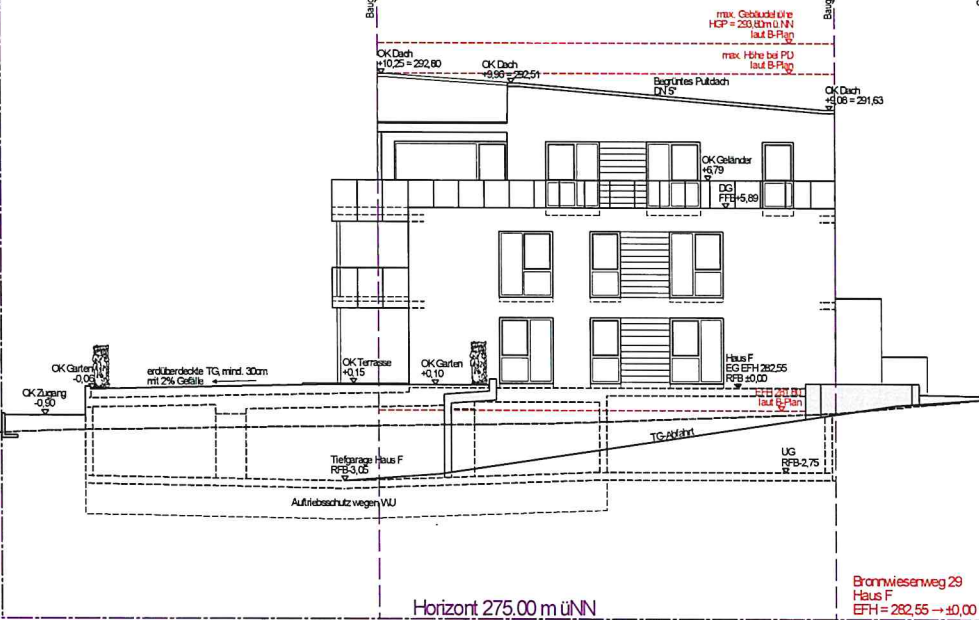

Horizont 275.00 m üNN

Bronniesenweg 29
Haus F
EFH = 282,55 → ±0,00

[illegible]

Horizont 275.00 m üNN

Bromniesenweg 29
Haus F
EFH = 282,55 → +0,00