


Ansicht von Osten M 1:100

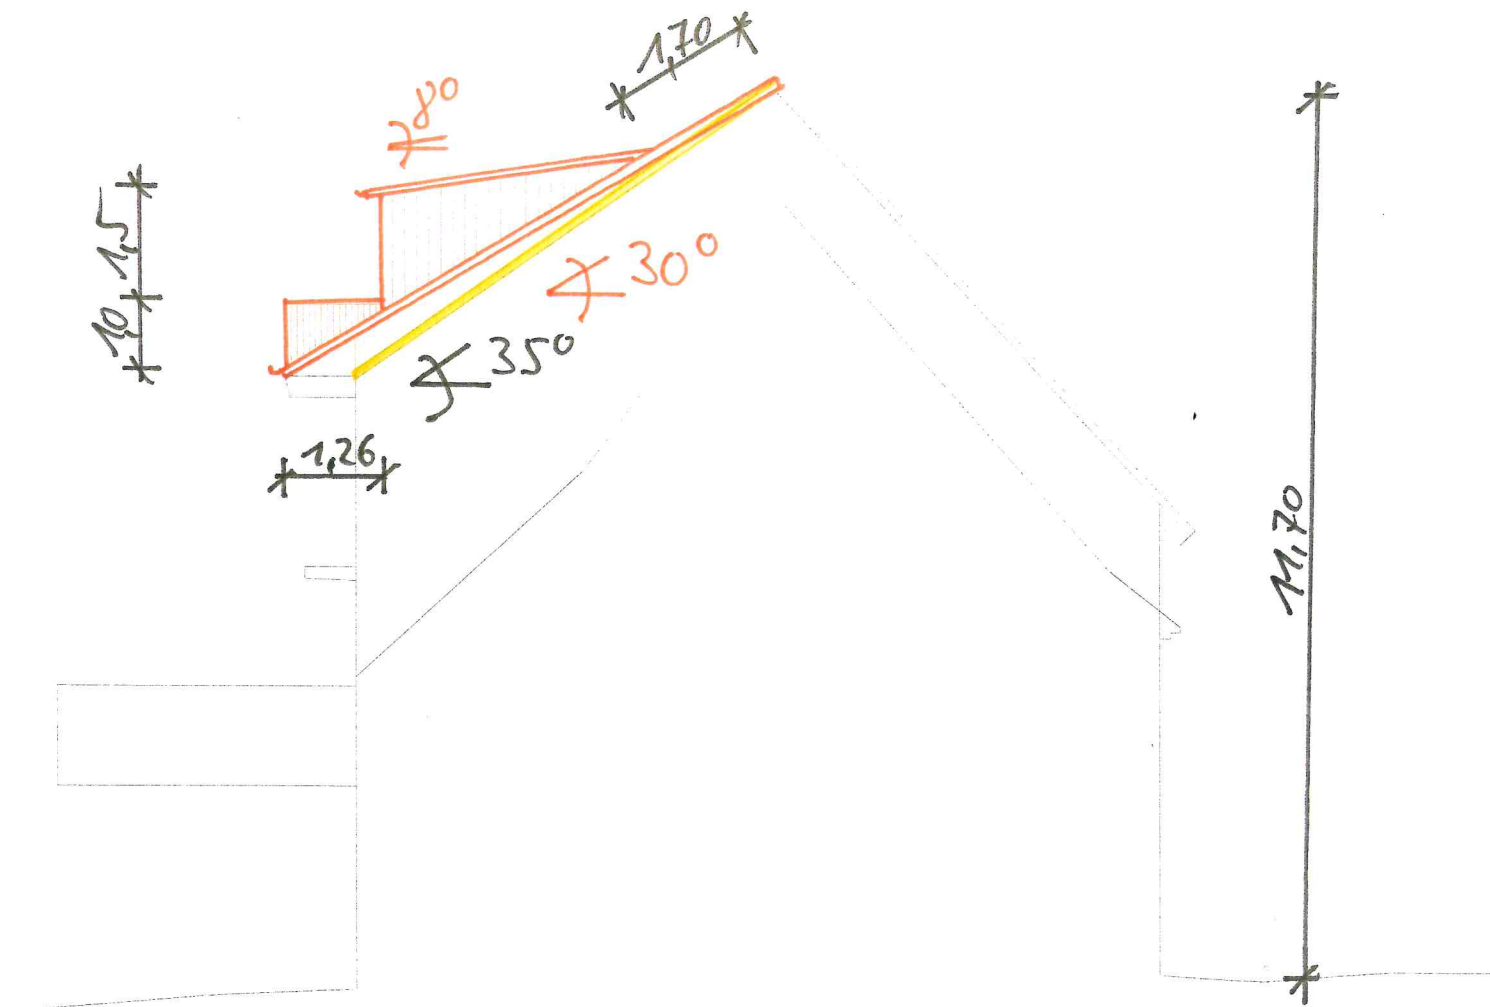

Wieslawstraße 32
73635 Rudersberg-
Osdorf

— Bestand
— Neu
— Abbruch