


Aussicht von Süden M 1:100

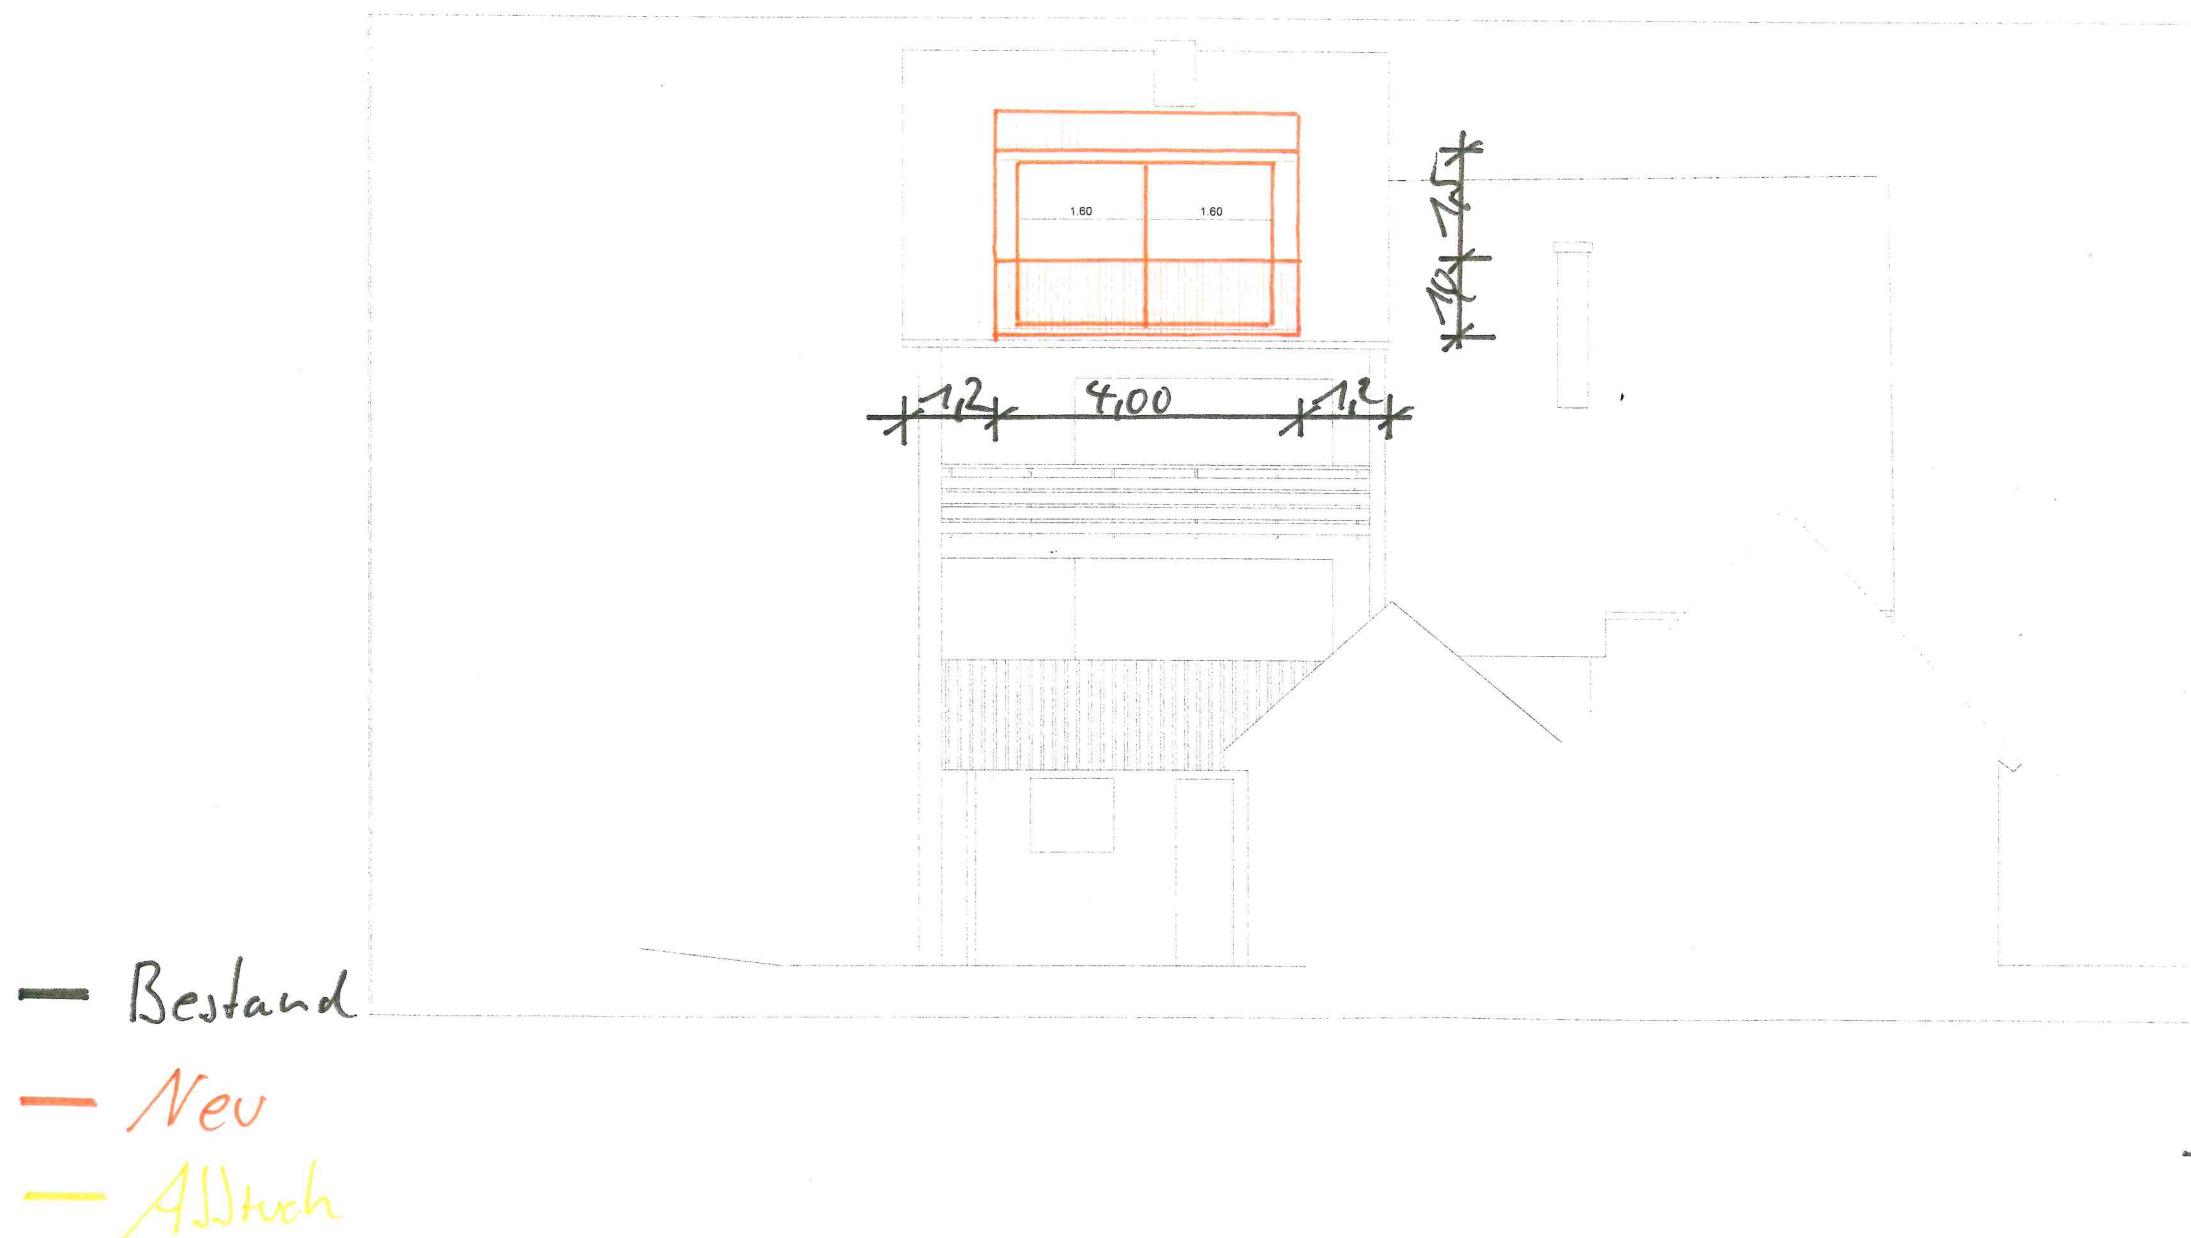

Wieslaufstraße 32
73635 Rudersberg -
Oseindorf