


Ansicht von Westen M 1:100

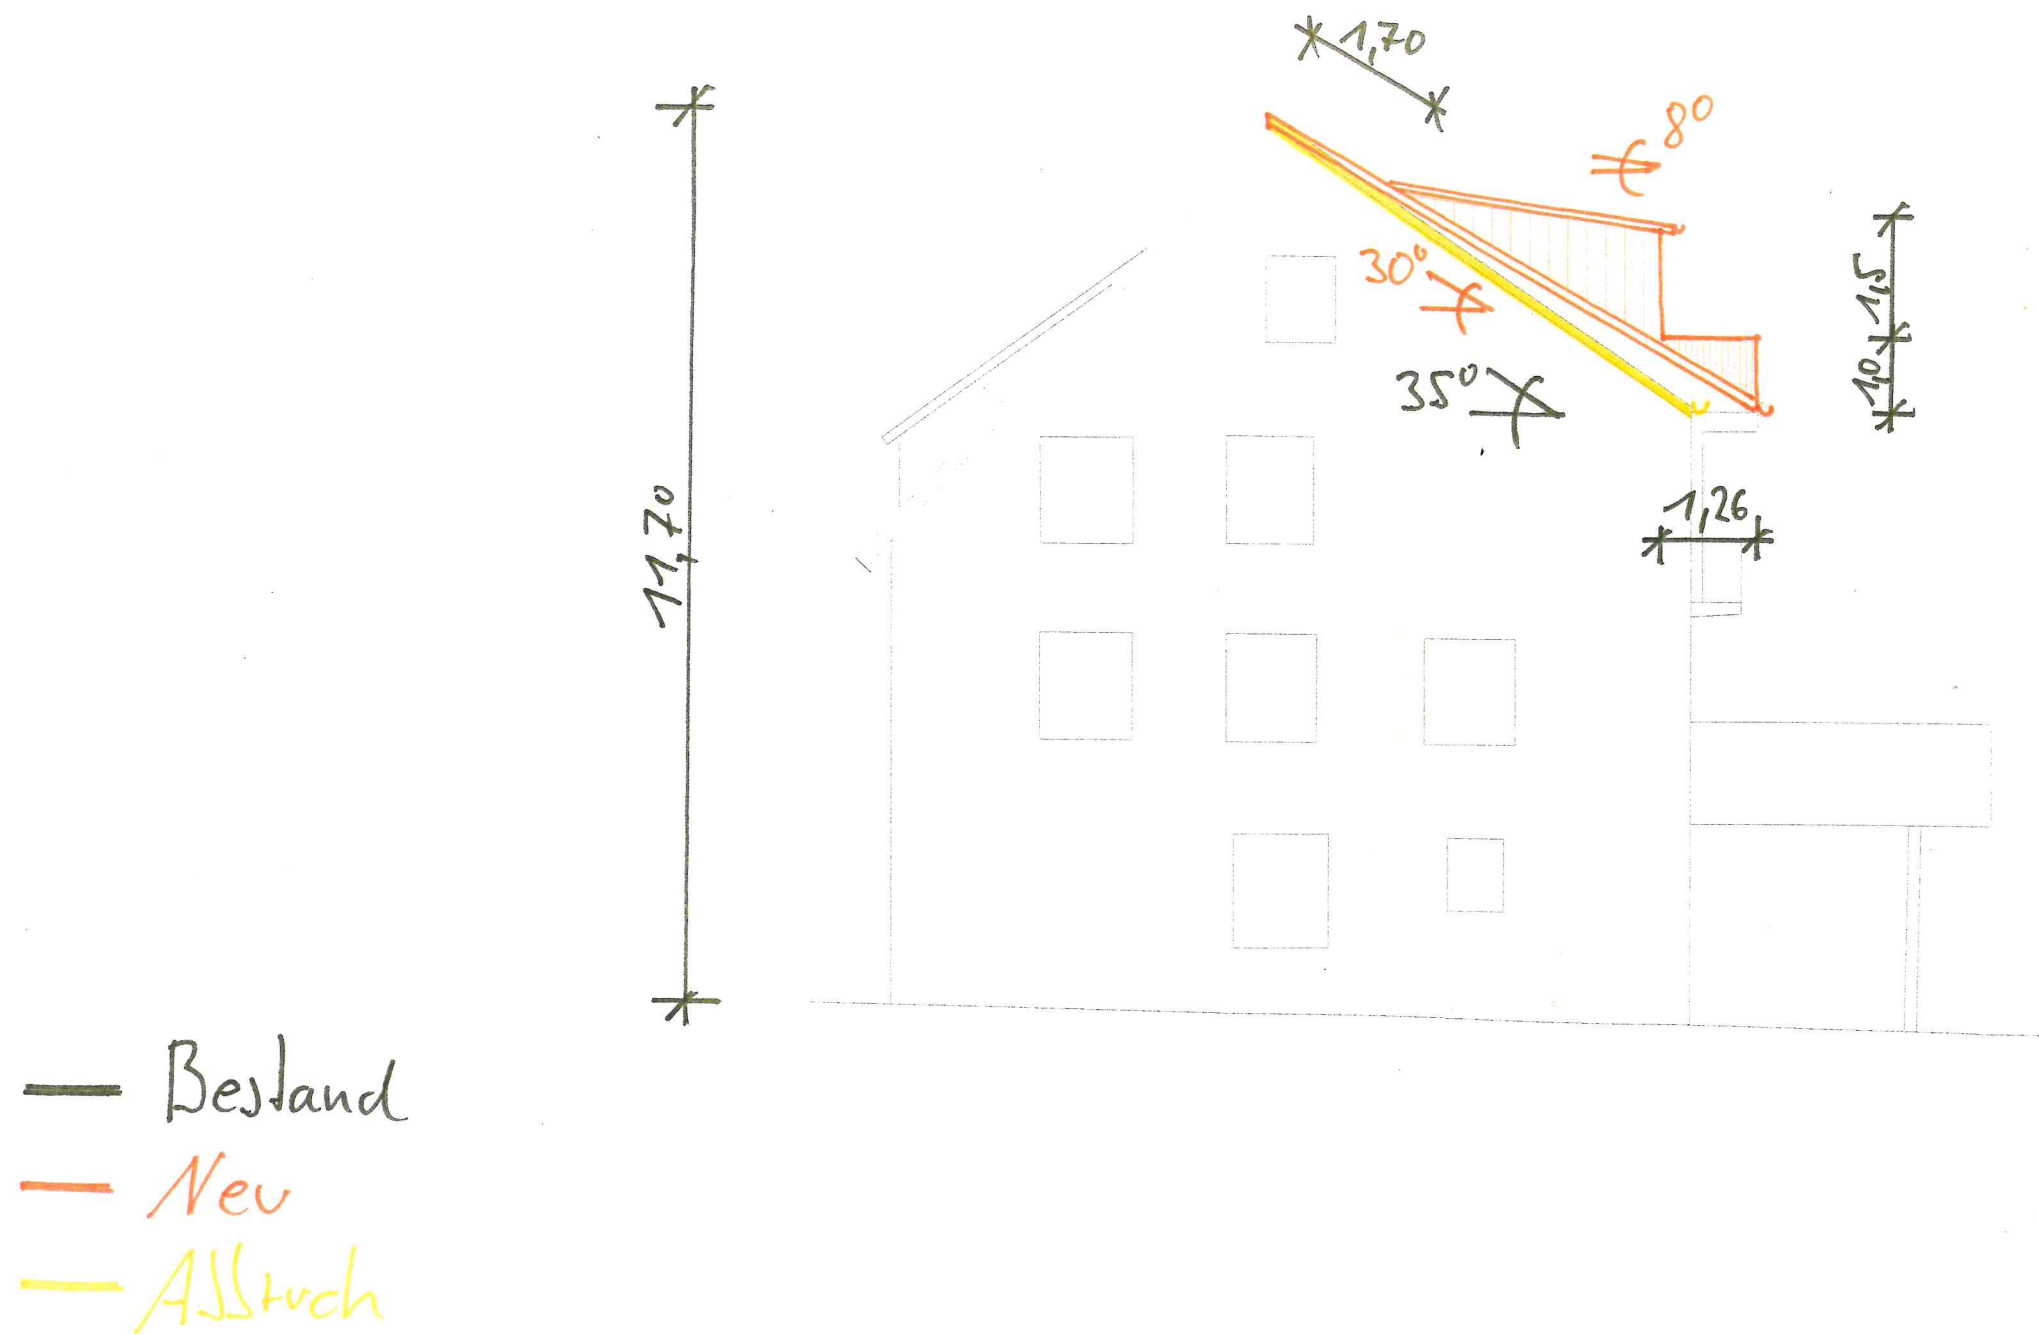

Wieslaufstraße 32
73635 Rudelsberg-
Oseindorf