


Schnitt M 1:100

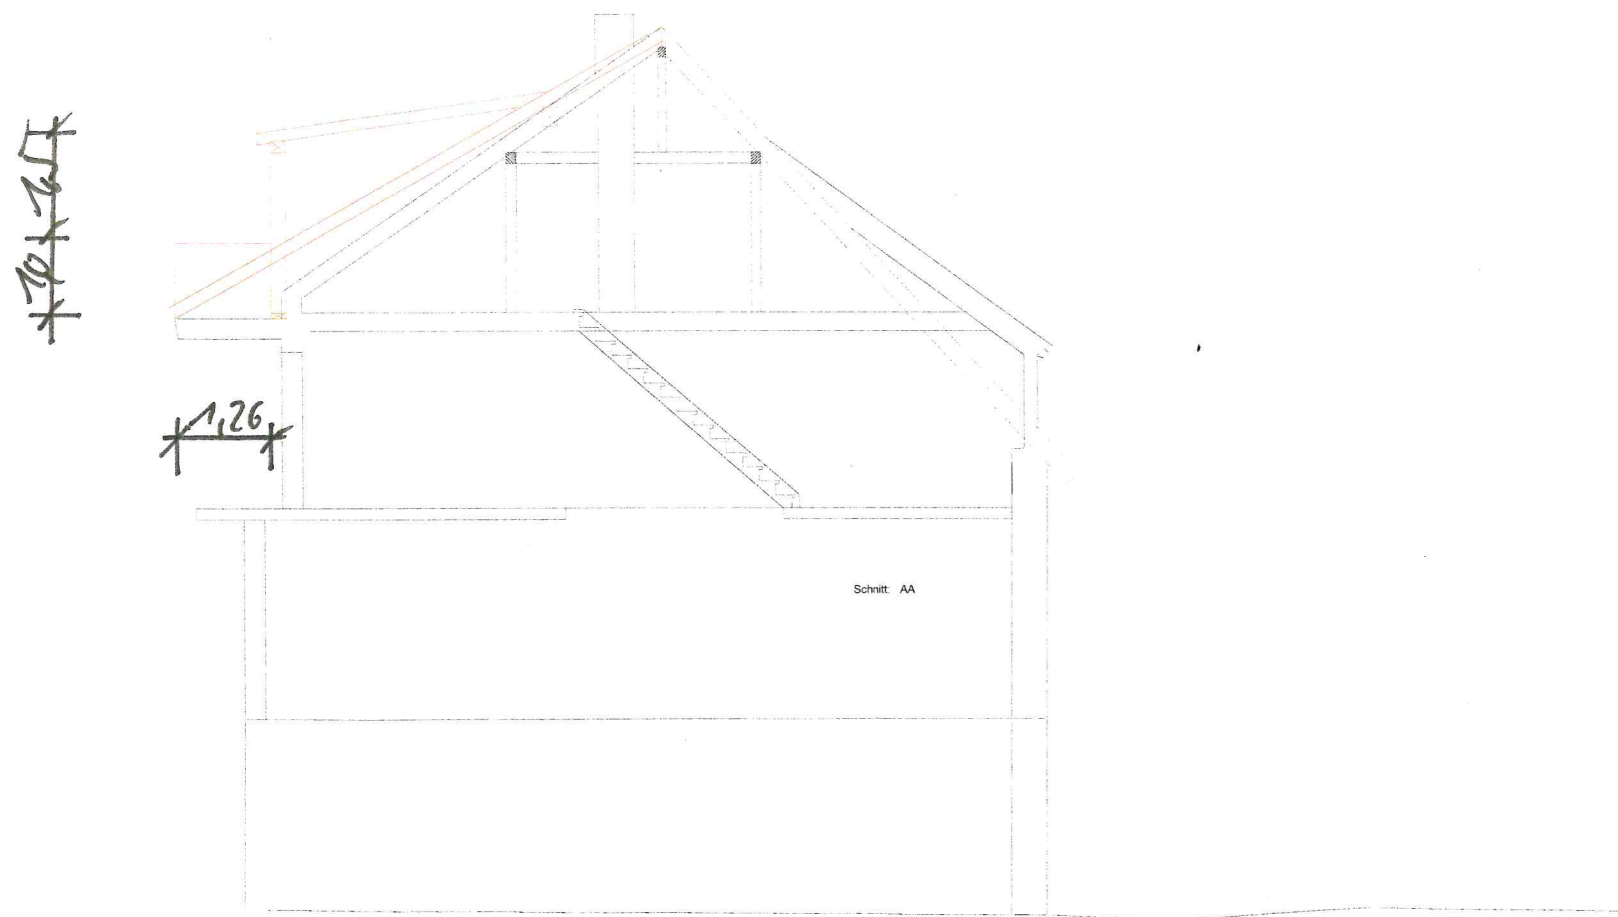

Wieslaufstraße 32
73635 Rudenberg -
Oseindorf 1

— Bestand
— Neu
— Astock