


Flurstück: 302/1
Flur: 1 (Krehwinkel)
Gemarkung: Asperglern

Gemeinde:
Kreis:
Regierungsbezirk:

Rudersberg
Rems-Murr-Kreis
Stuttgart

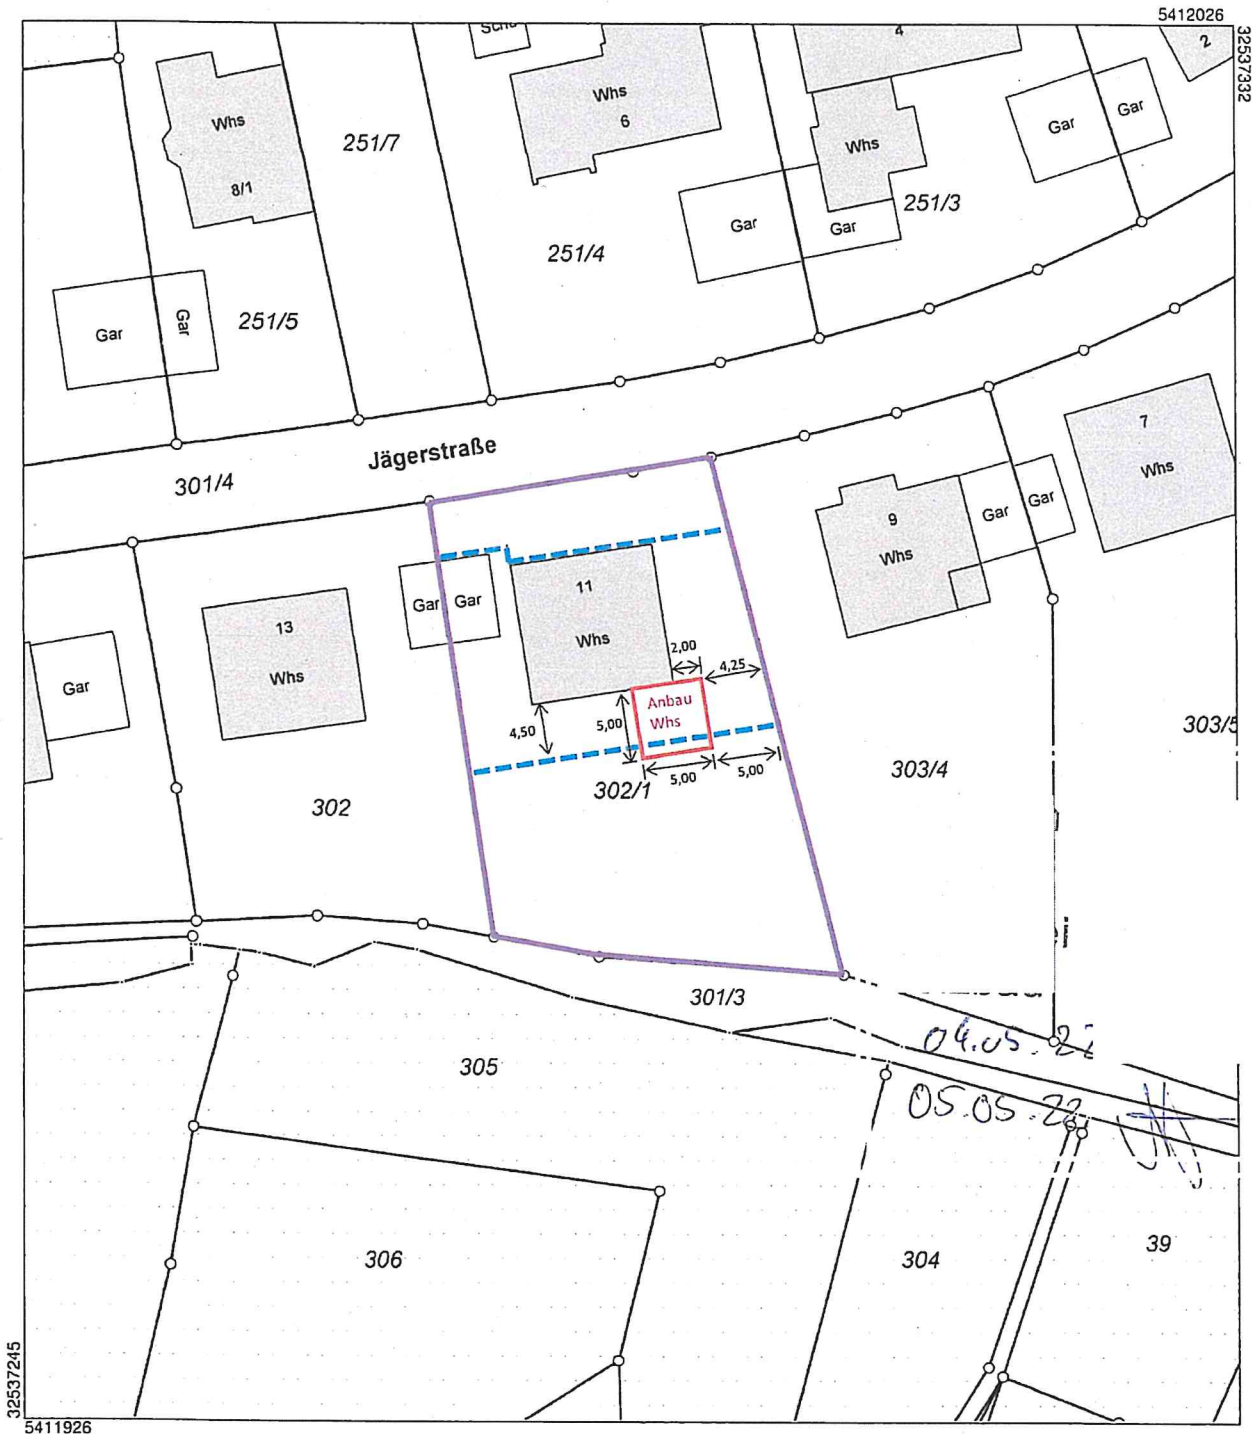

Maßstab 1:500

5 10 15 Meter

Die Basisinformationen und Basisdaten des Liegenschaftskatasters unterliegen dem Verwendungsvorbehalt nach § 2 Abs. 3 und 4 des Vermessungsgesetzes vom 1. Juli 2004 (GBl. S. 469, 509), zuletzt geändert durch Gesetz vom 23. Februar 2017 (GBl. S. 99, 105). Sie dürfen vom Empfänger nur für den Zweck verwendet werden, zu dem sie übermittelt worden sind. Eine Verwendung für andere Zwecke ist nur zulässig, wenn die Vermessungsbehörde eingewilligt hat.

BAUVORHABEN

Wohnhausanbau


Gemeinde Rudersberg

Jägerstraße 11

Flurstück 302/1


73635 Rudersberg-Krehwinkel

Schnitt A-A M = 1:100

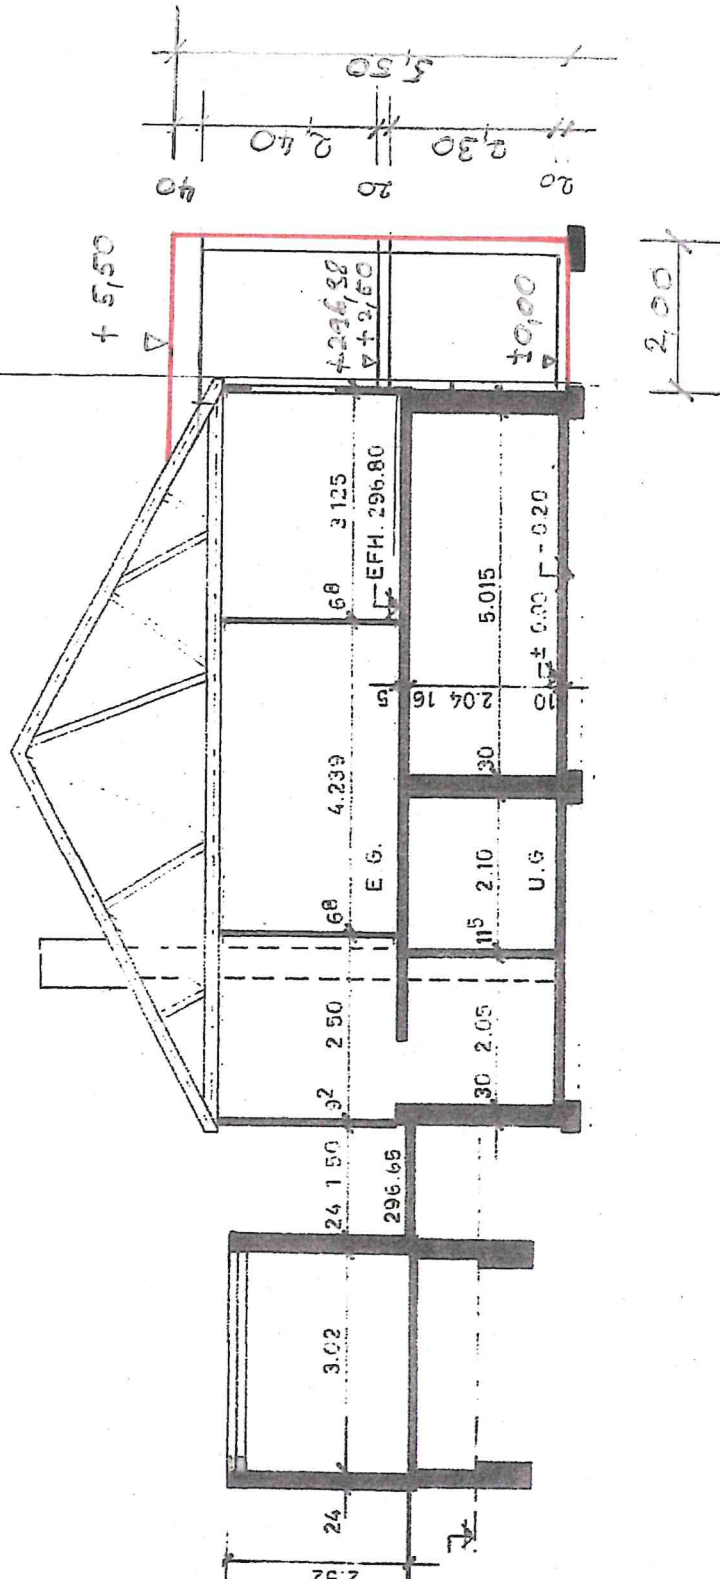

73635 Rudersberg-Krehwinkel

Ansicht von Norden

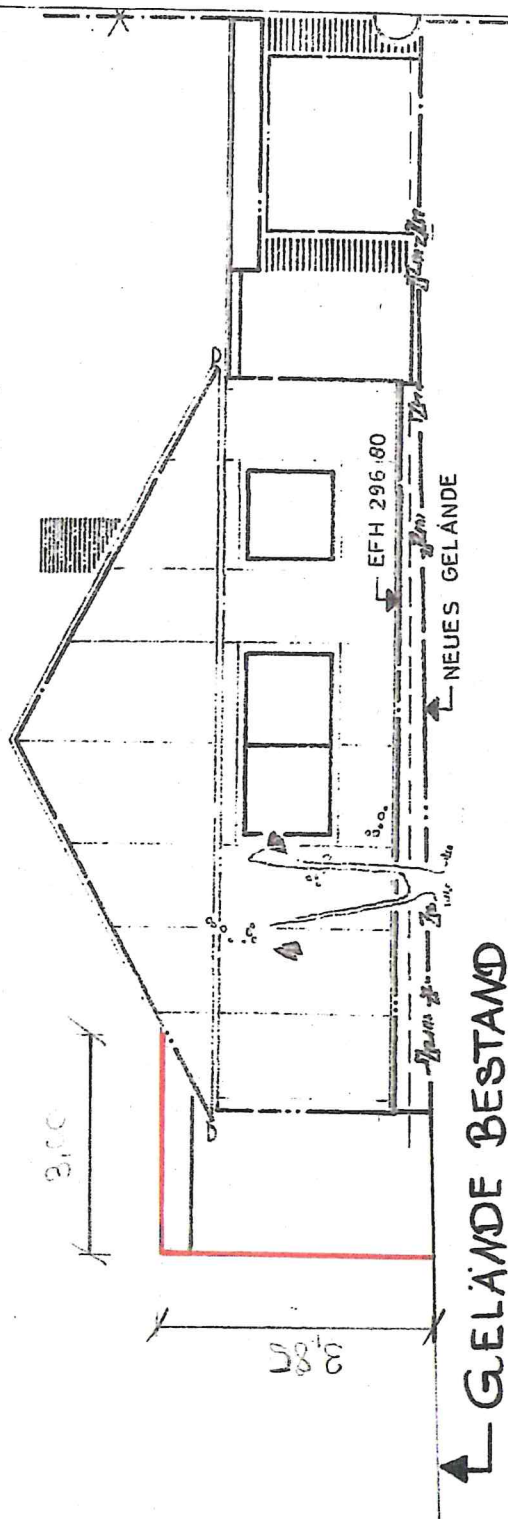

BAUVORHABEN

Wohnhausbau


Gemeinde Rudersberg

Jägerstraße 11

Flurstück 302/1

73635 Rudersberg-Krehwinkel

Ansicht von Osten M = 1:100

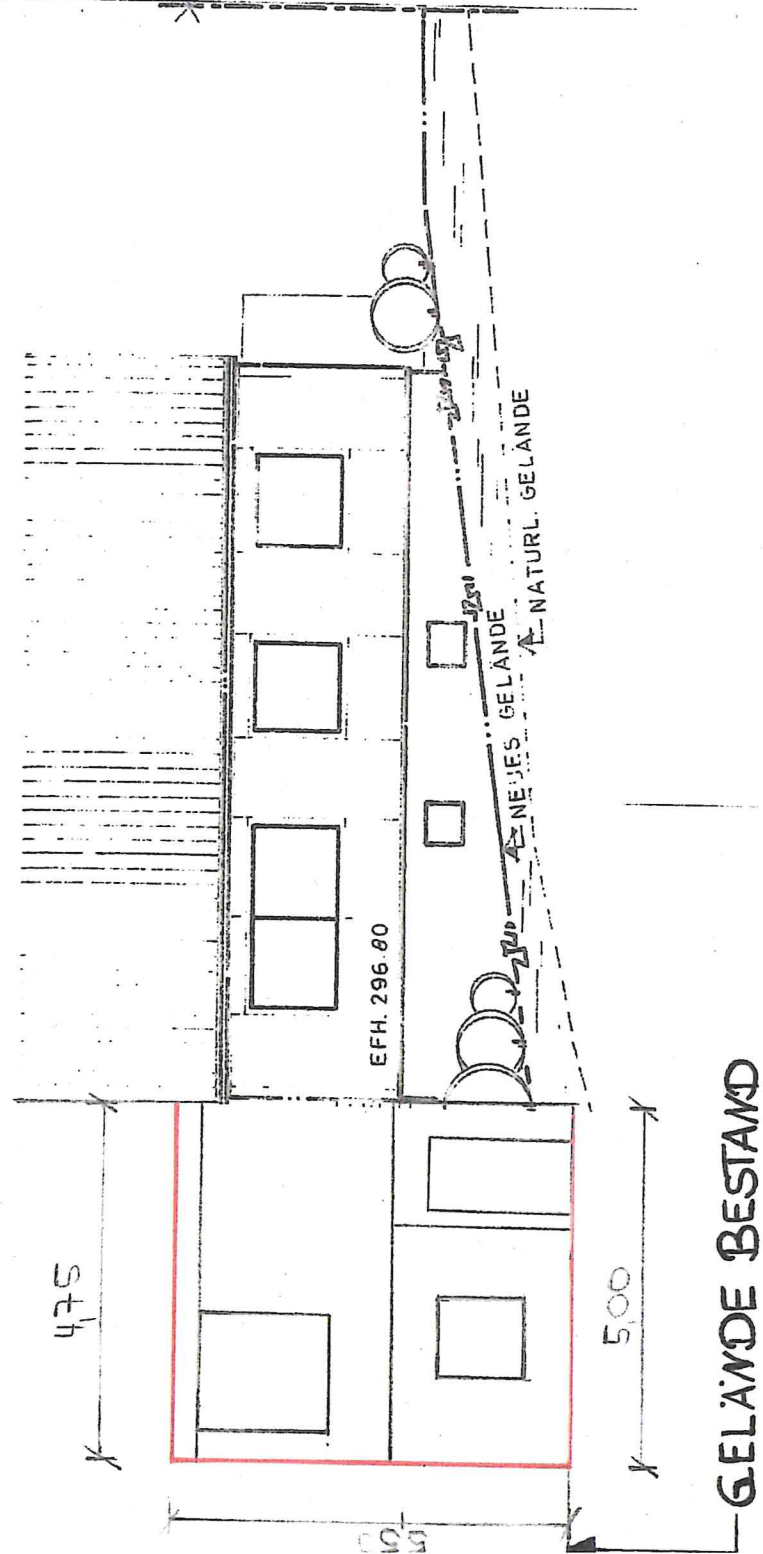

BAUVORHABEN

Wohnhausanbau

Gemeinde Rudersberg


Jägerstraße 11

Flurstück 302/1

73635 Rudersberg-Krehwinkel

Ansicht von Süden

M = 1:100

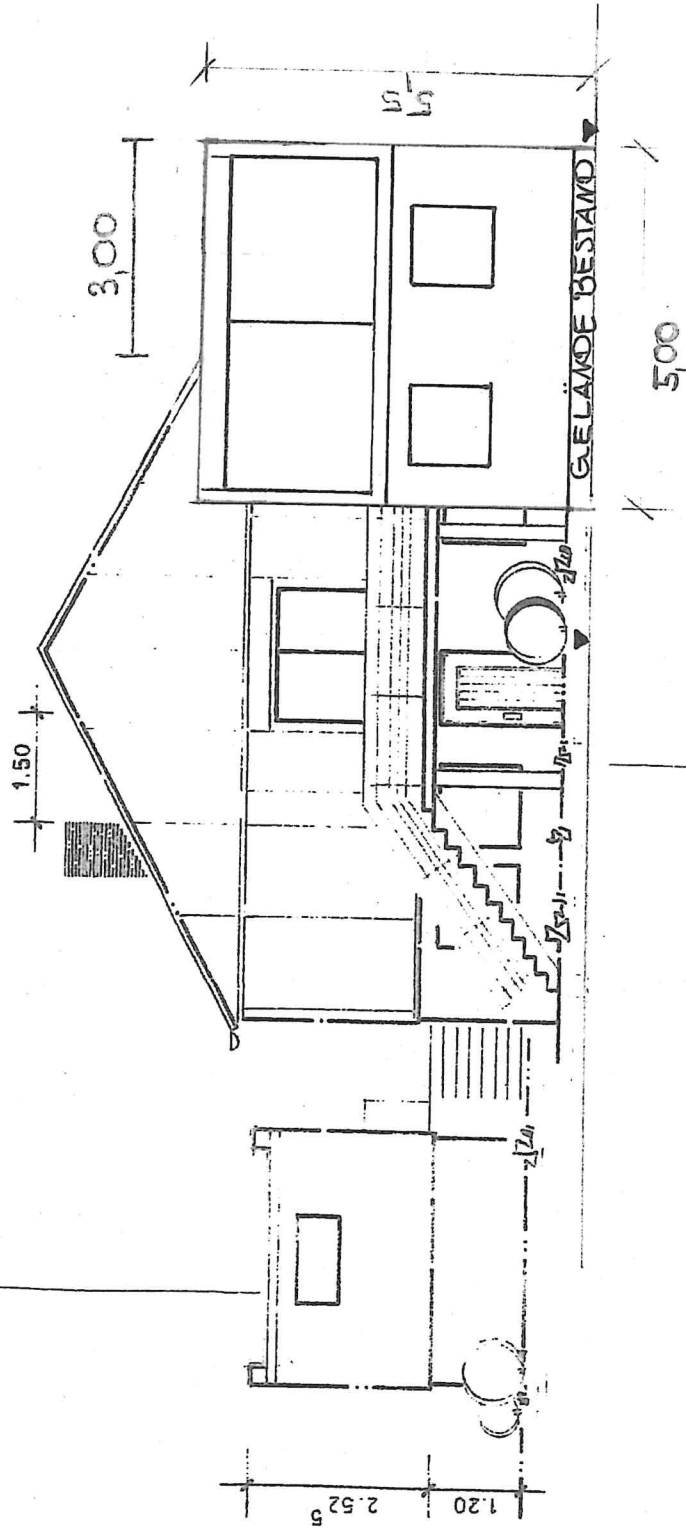

BAUVORHABEN

Wohnhausanbau

Gemeinde Rudersberg

Jägerstraße 11

Flurstück 302/1

73635 Rudersberg-Krehwinkel

Ansicht von Westen M = 1:100

GELÄNDE BESTAND

