




in Nordosten

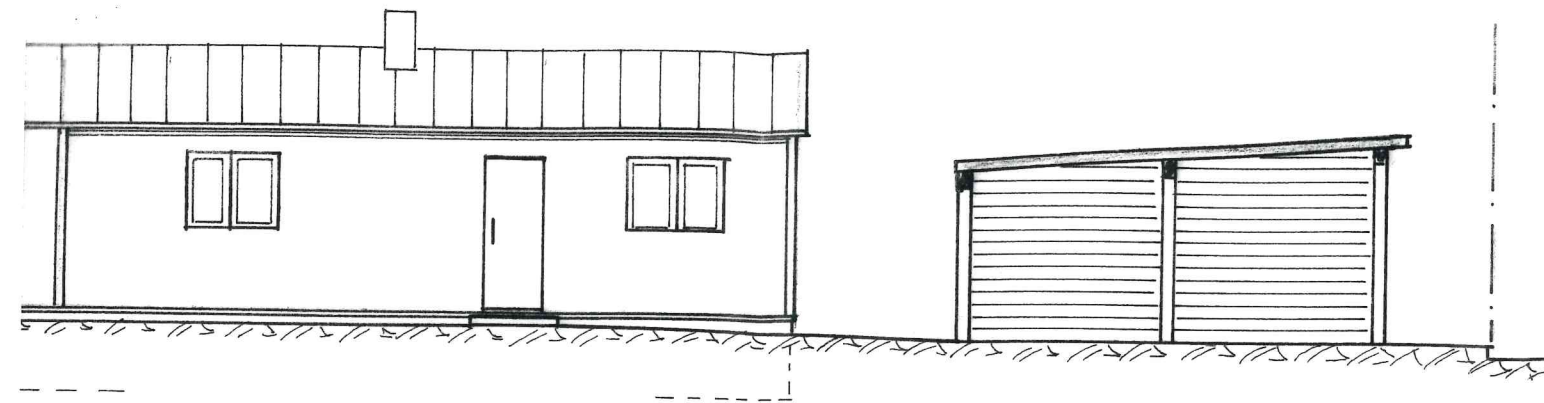


von Südosten

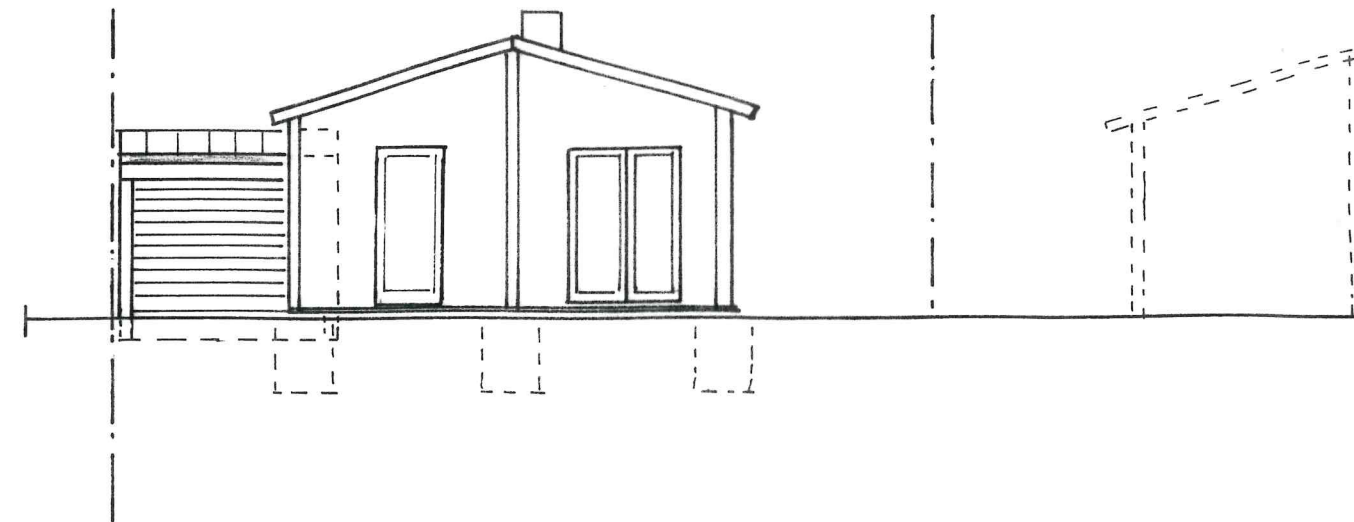

in Südwesten

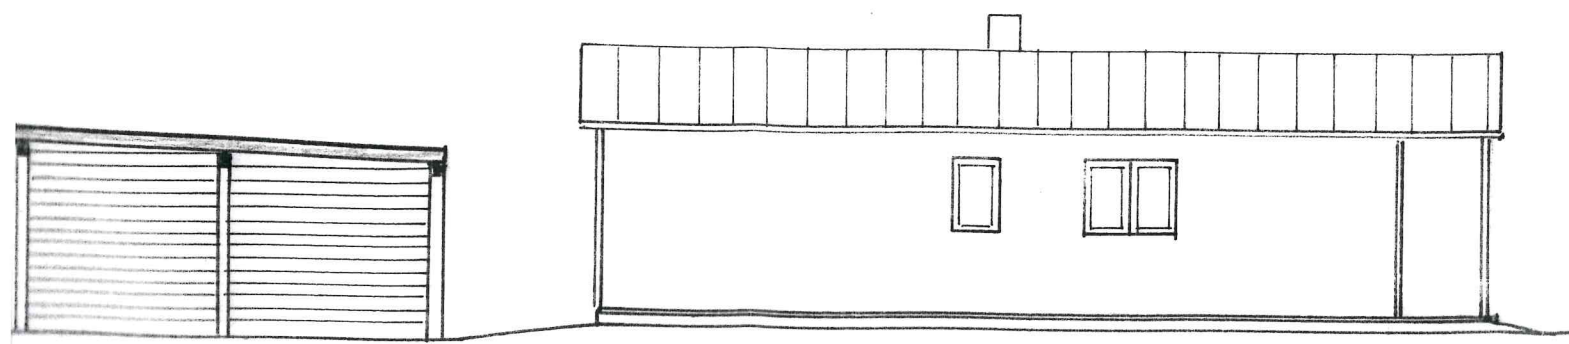

von Nordwesten

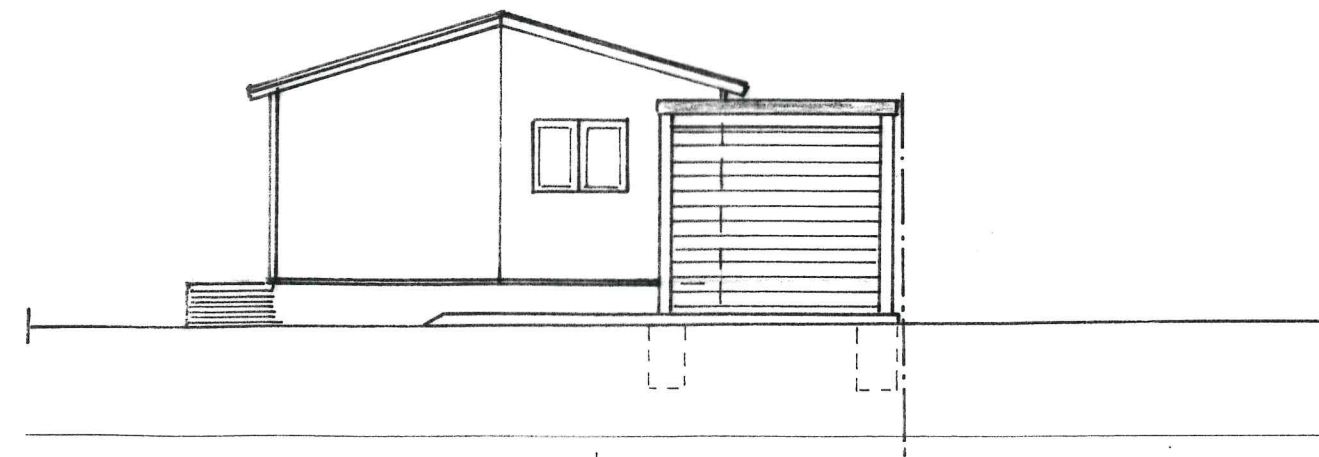

Neubau von zwei Block-Bohlen
Wohnhäuser

Ansichten

M=1:100