



Straßenansicht

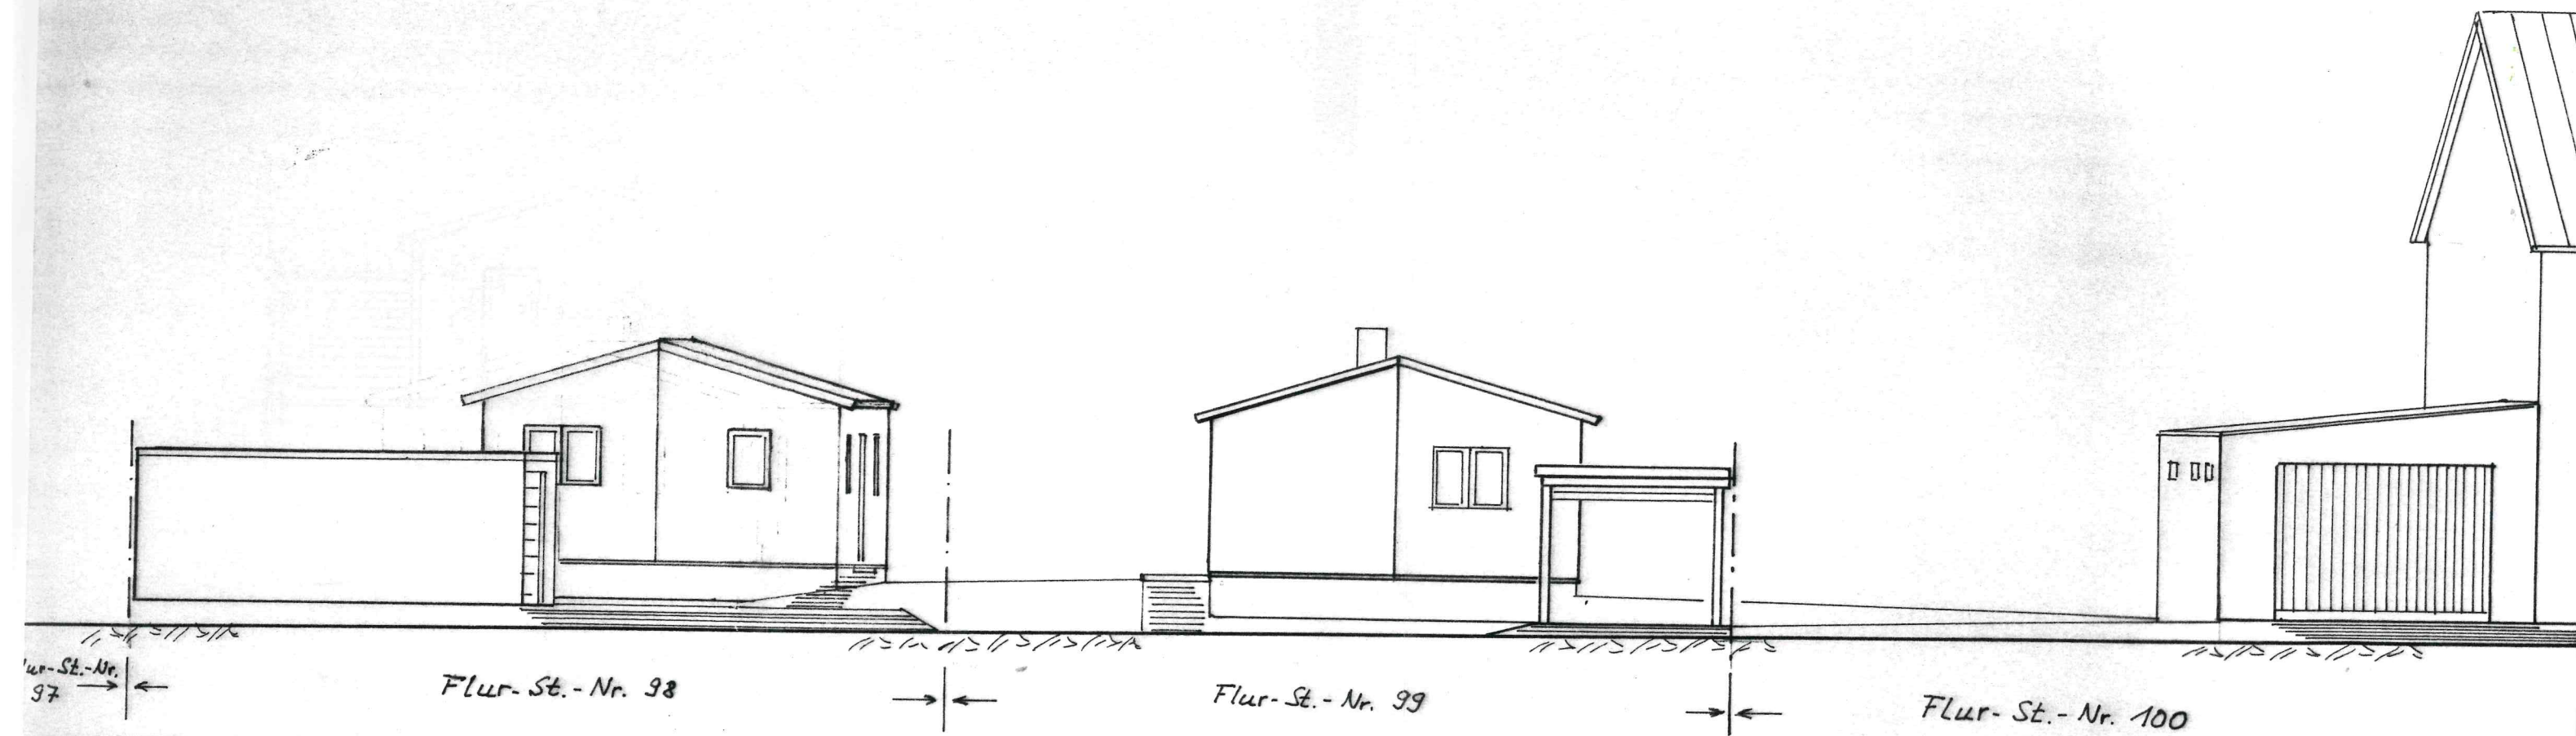

Schnitt A-A

Blockbohlen-Wohnhaus

Dachdeckung: Blecheind. 17°
-rot-

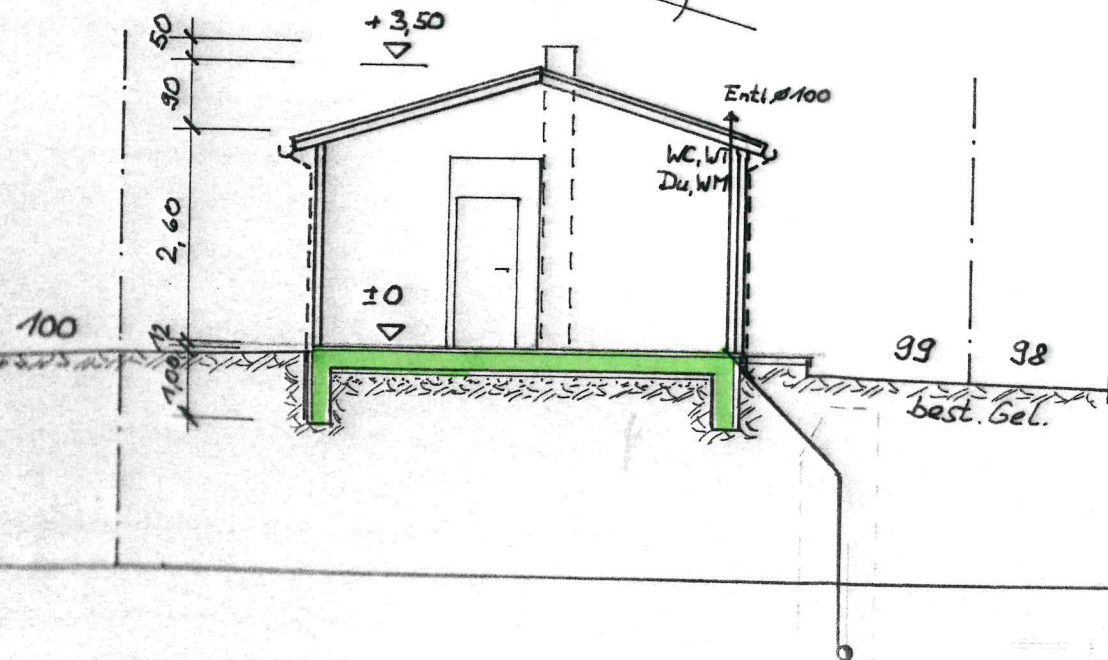


Schnitt B-B

Carport

Dachneigung 3°

Dachdeckung: Titanzinkblech rot

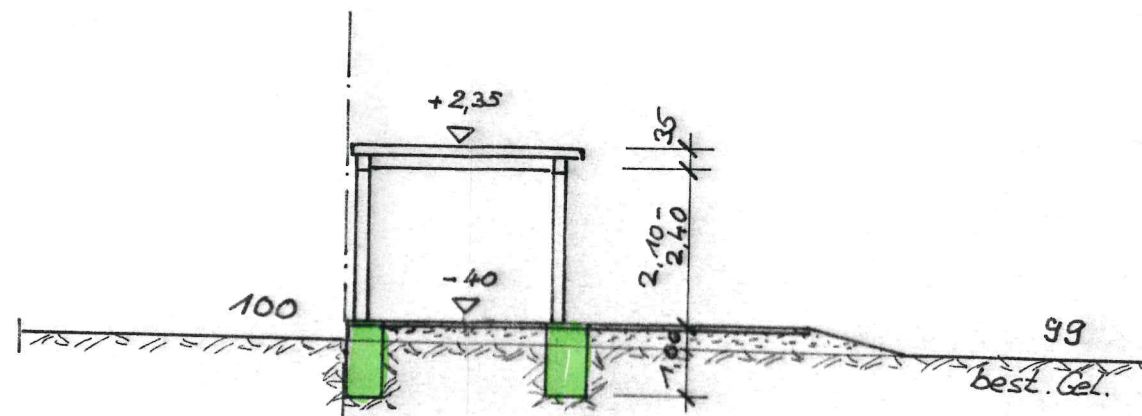

Neubau von zwei Block-Bohlen
Wohnhäuser

Straßenansicht/Schnitte M=1:10

H=313,00