




von Nordosten

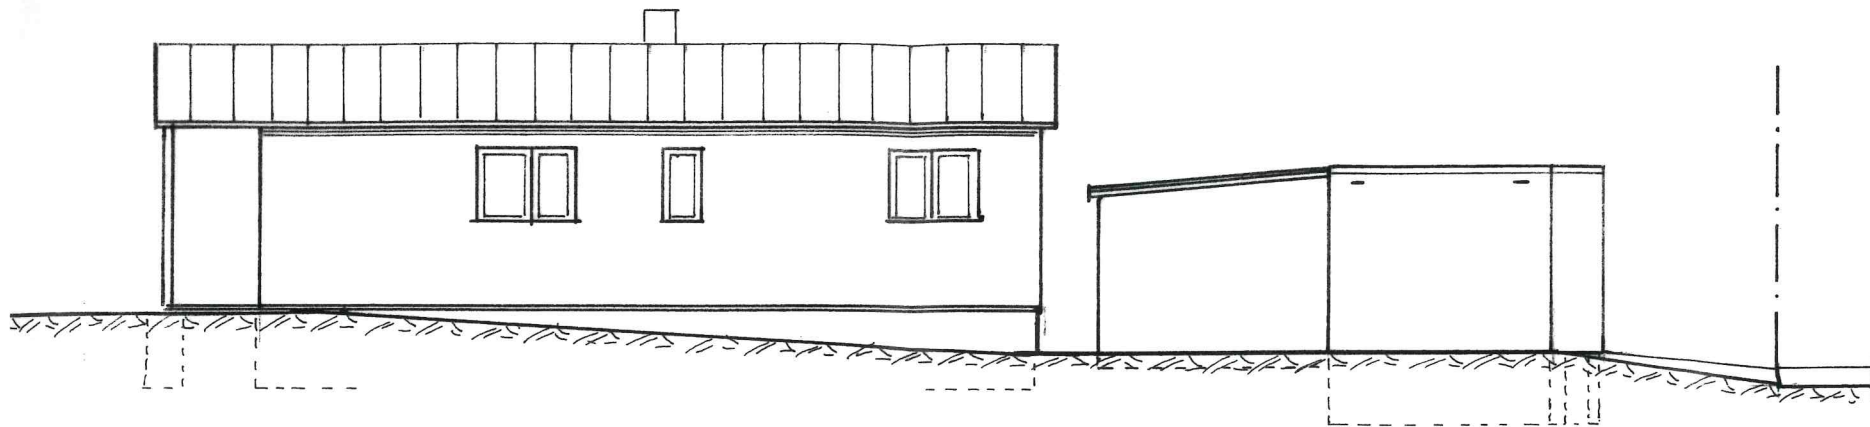


von Südosten

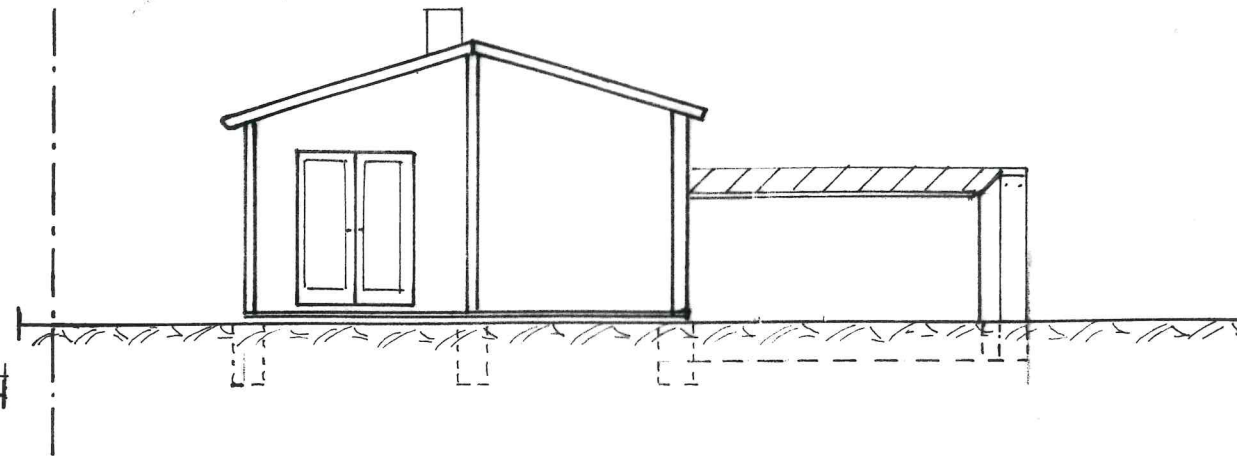

von Südwesten

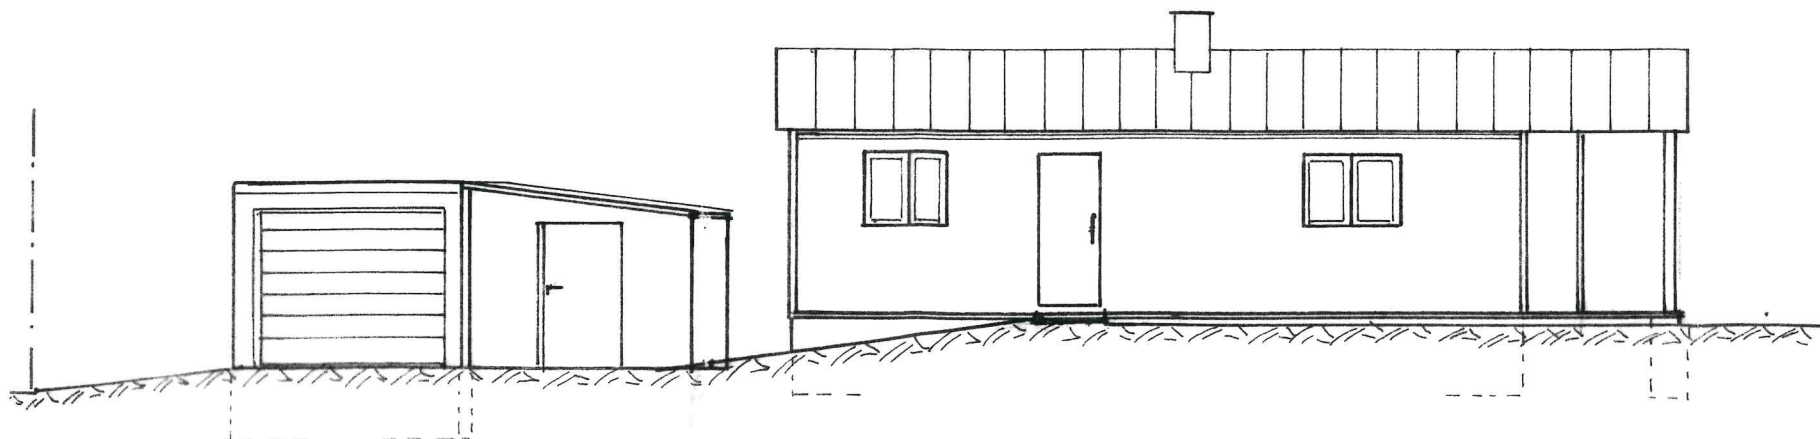

von Nordwesten

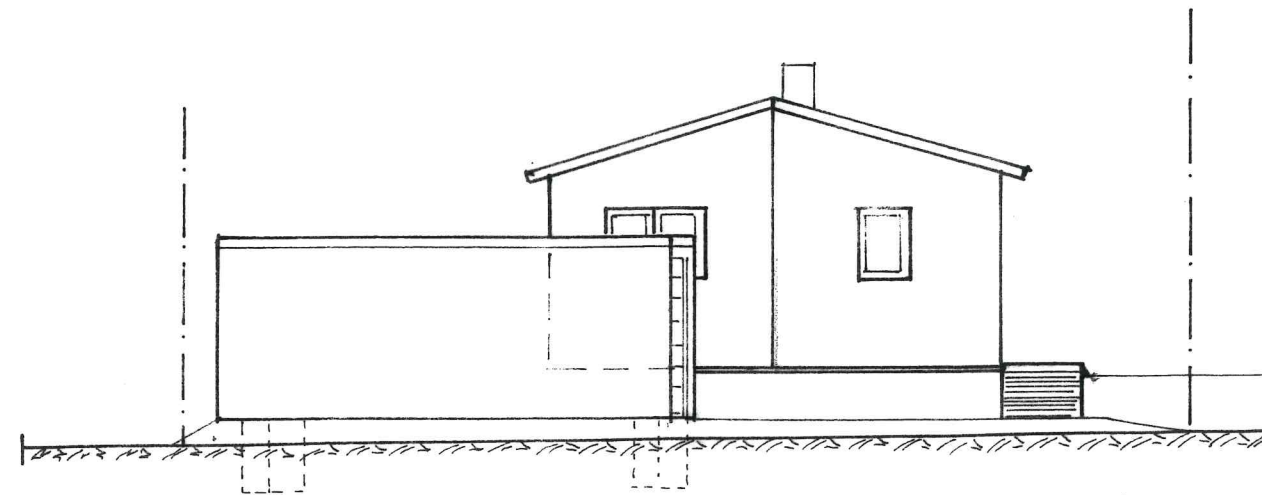

Neubau von zwei Block-Zohle.
Wohnhäuser

Ansichten M=1:100