


Straßenansicht


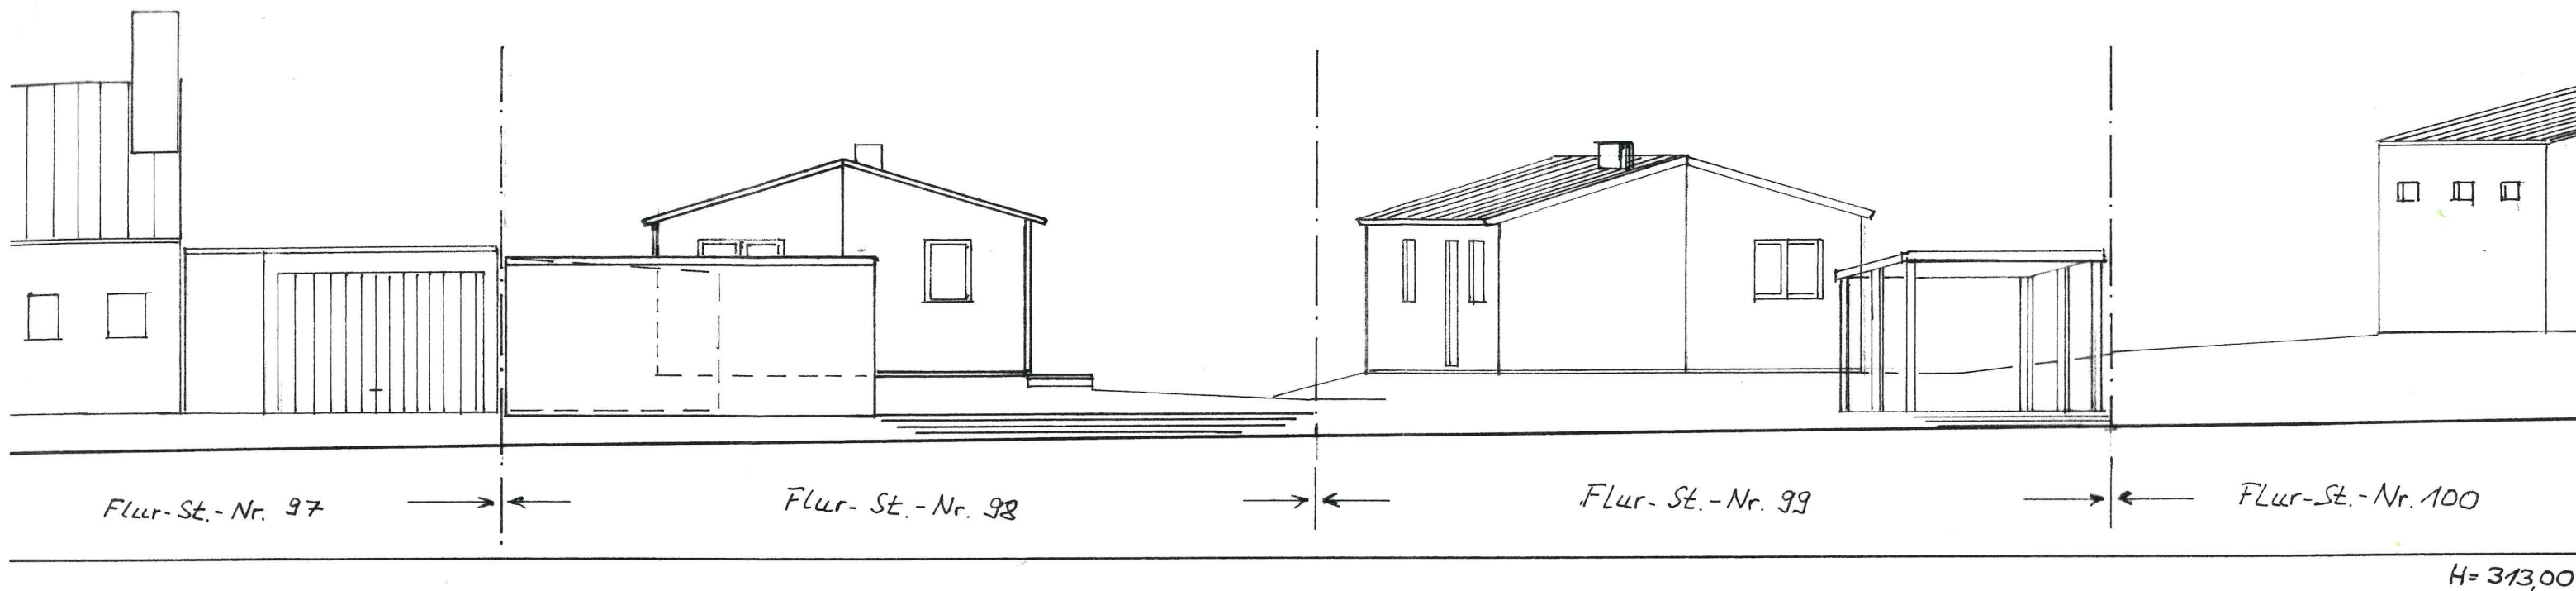


Schnitt C-C

Schnitt D-D

Pkw-Garage / FT-Garage System Gebr. Ott

Dachdeckung: Blechdeckung rot

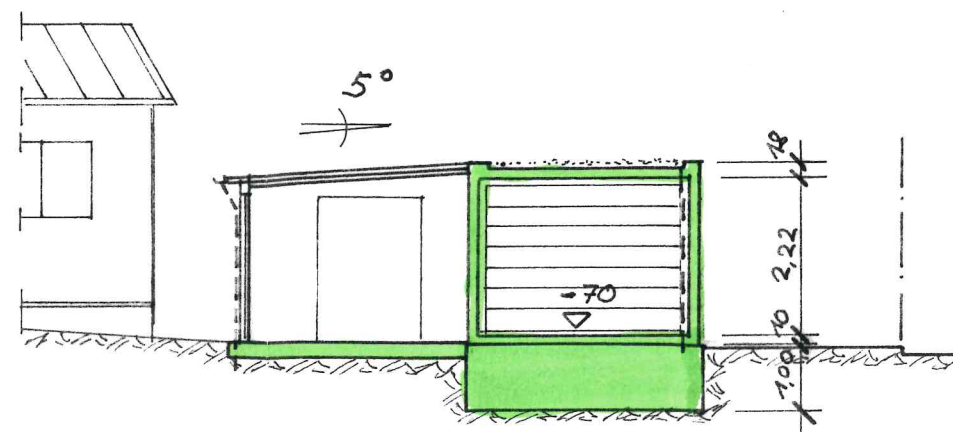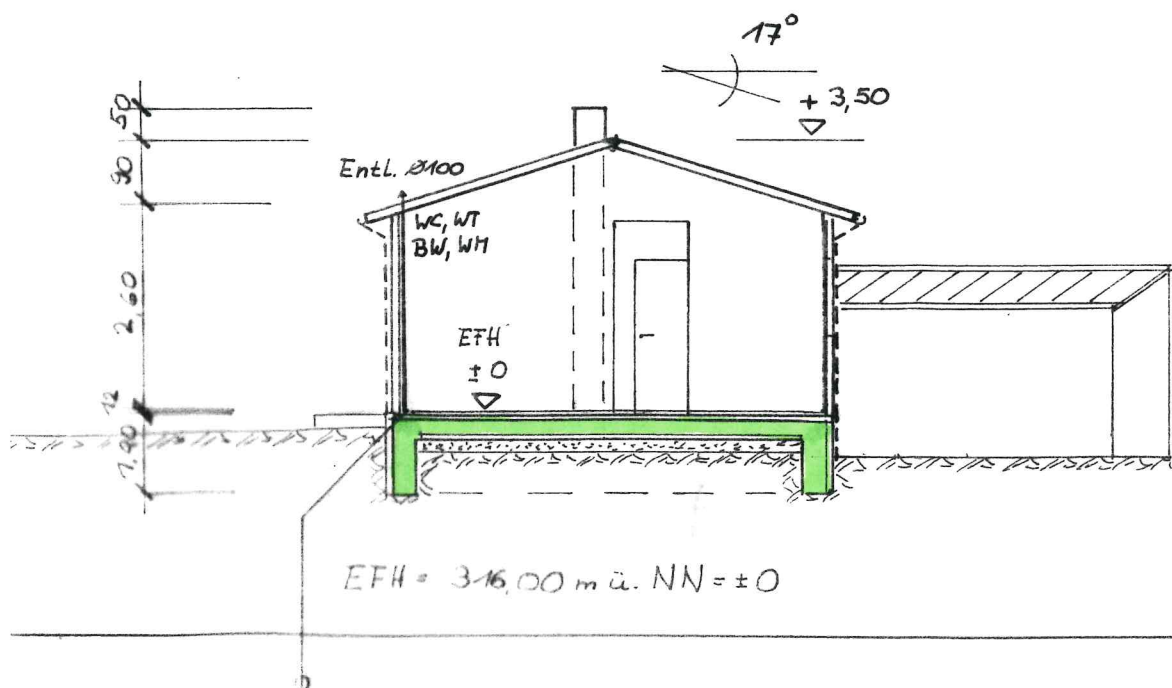

Neubau von zwei Block-Bohlen
Wohnhäuser

Straßenansicht / Schnitte M=1:10

H=313,00