



ANSICHT
SÜD-OST

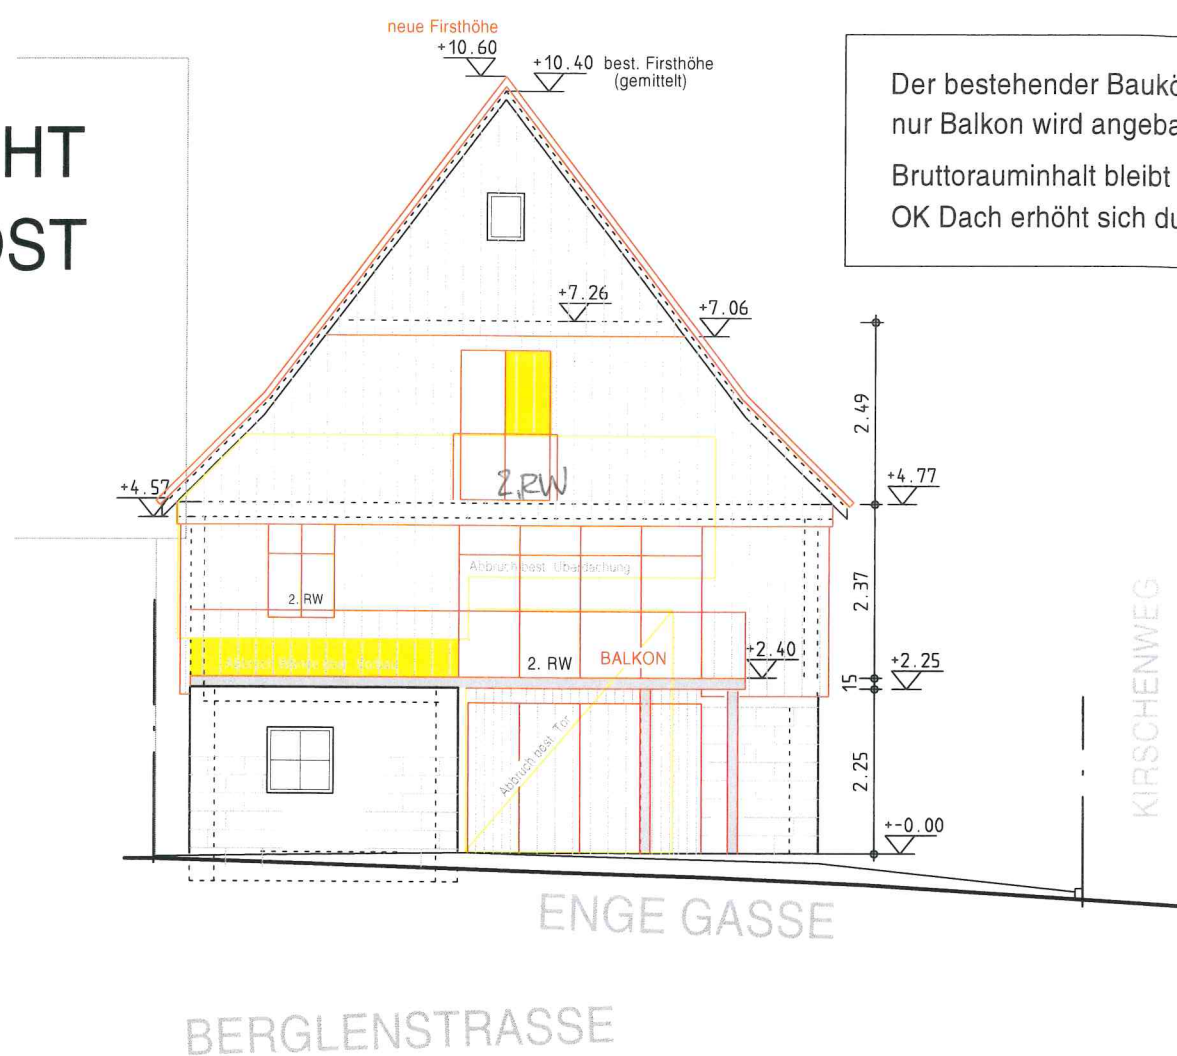


Der bestehender Baukörper bleibt erhalten,
nur Balkon wird angebaut.

Bruttorauminhalt bleibt nahezu unverändert,
OK Dach erhöht sich durch Dämmmaßnahmen leicht

ANSICHT BESTAND
SÜD-OST

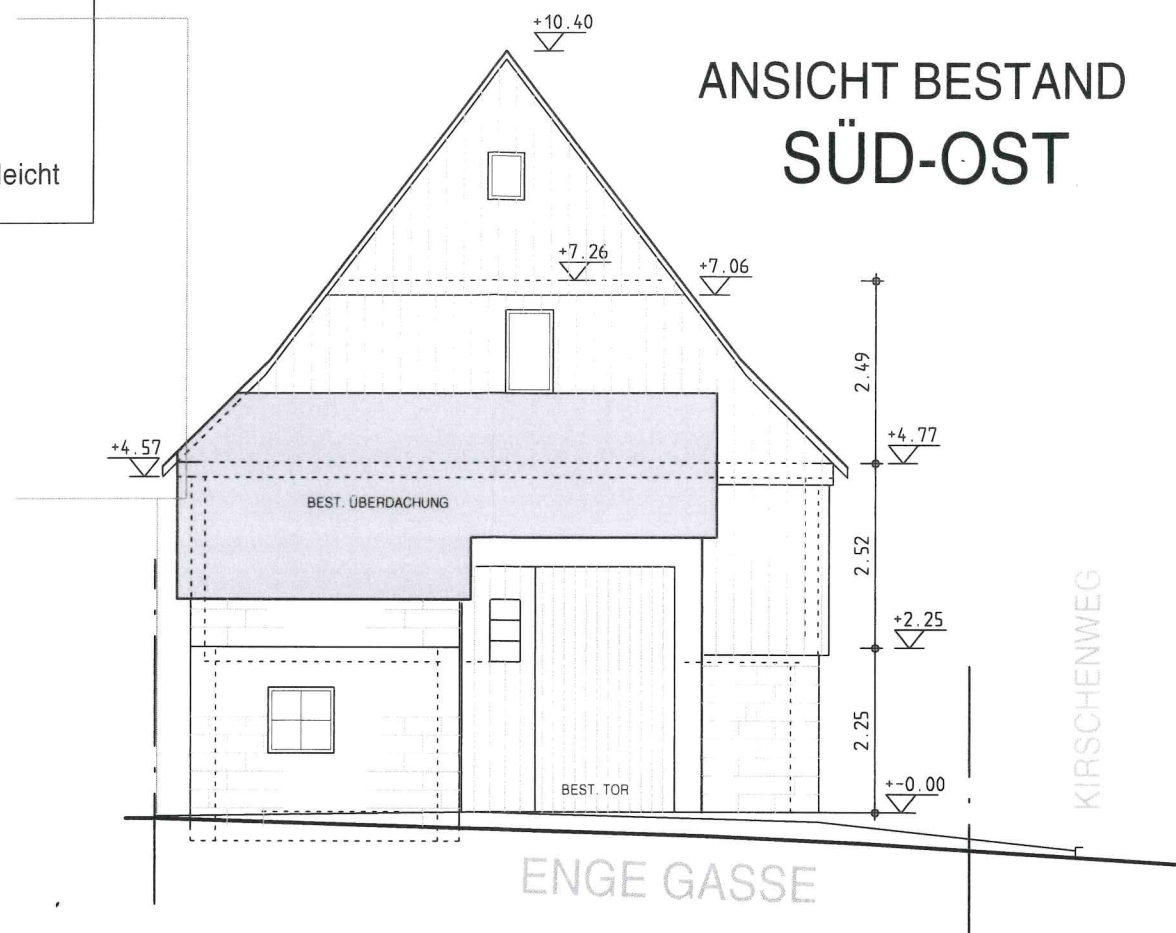

ANSICHT
NORD-WEST

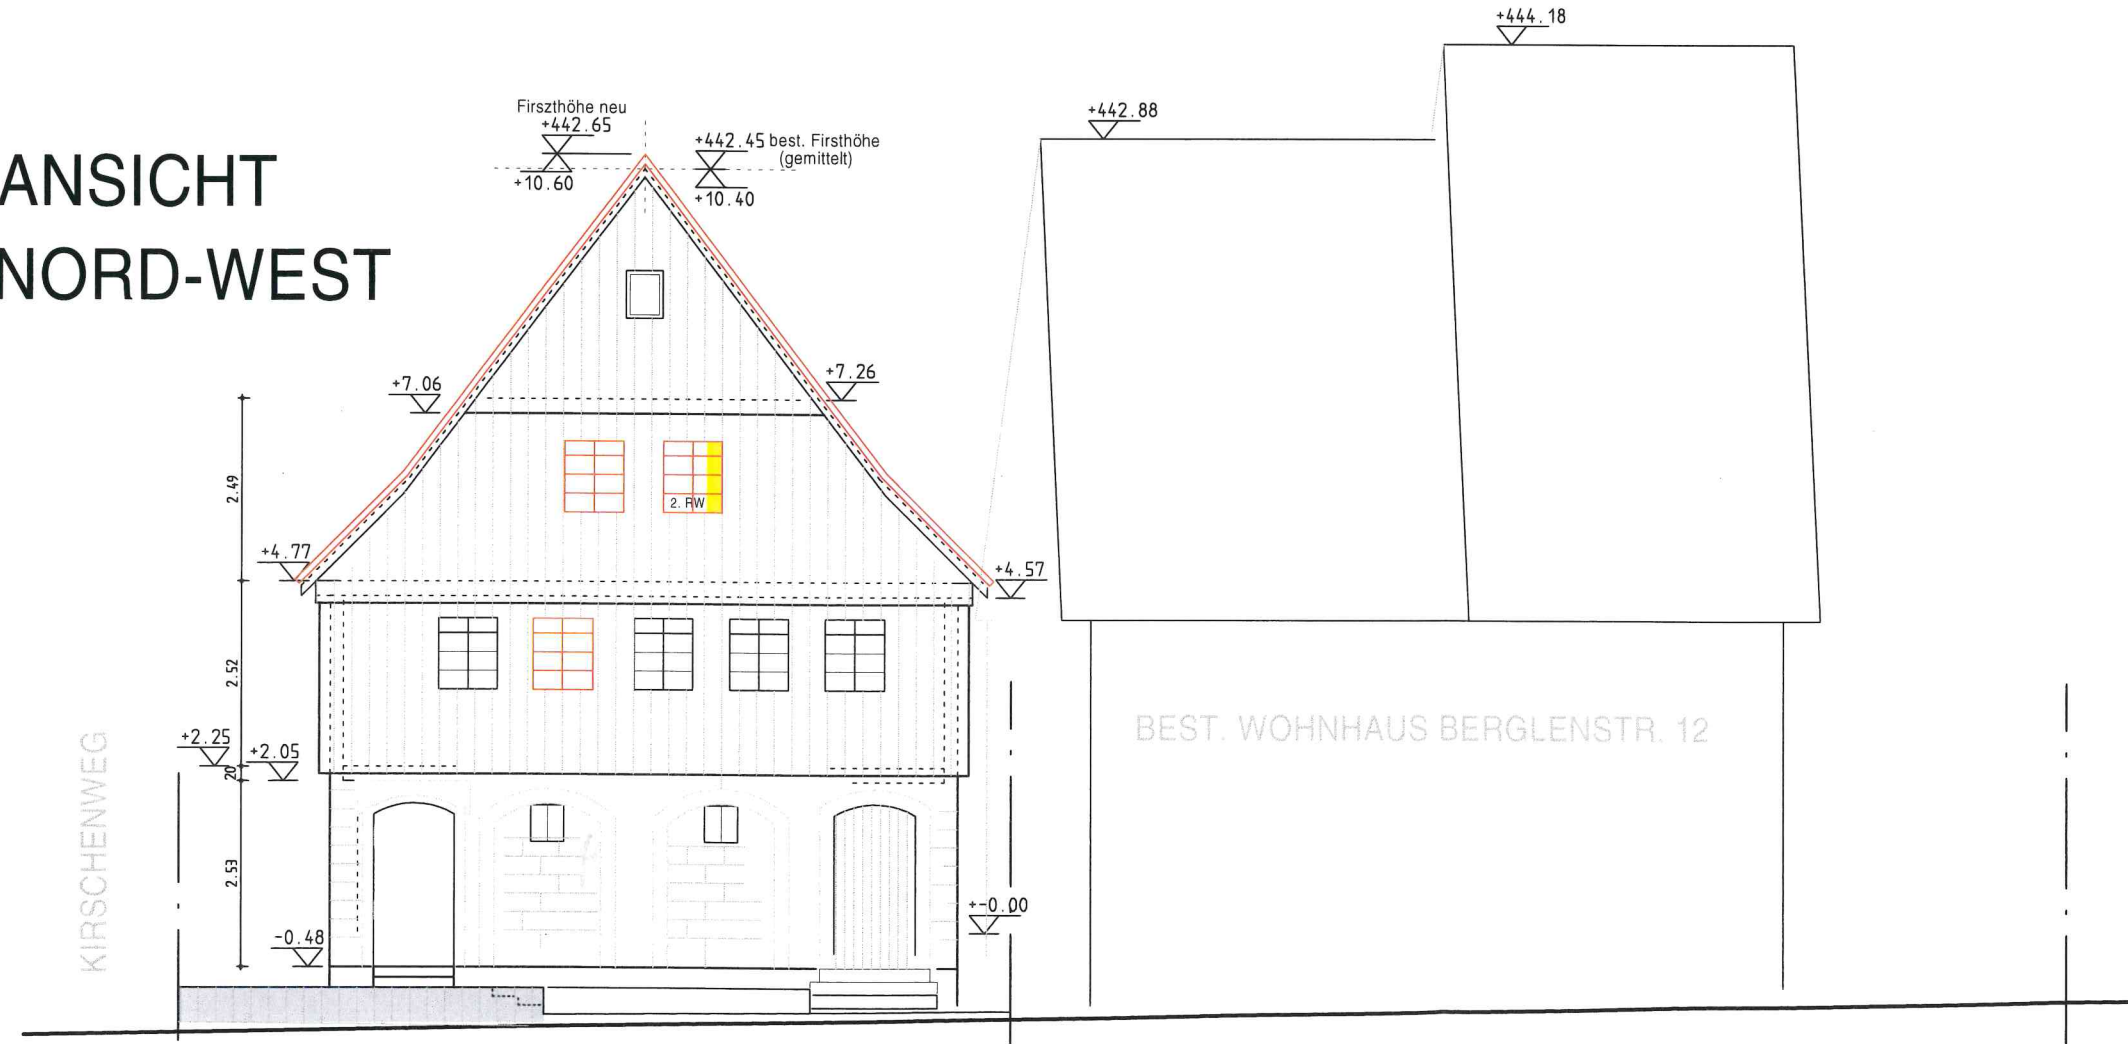

BAUGESUCH
Um- und Ausbau des bestehenden Wohnhauses
Berglenstr.14, 73635 Rudersberg in 2 Wohneinheiten

Bauvorhaben

Ansichten Nord-West + Süd-Ost			M 1:100
Planinhalt			Massstab
Gezeichnet	25.04.2022	Geändert	Projektnummer
			Planummer
			B 05