


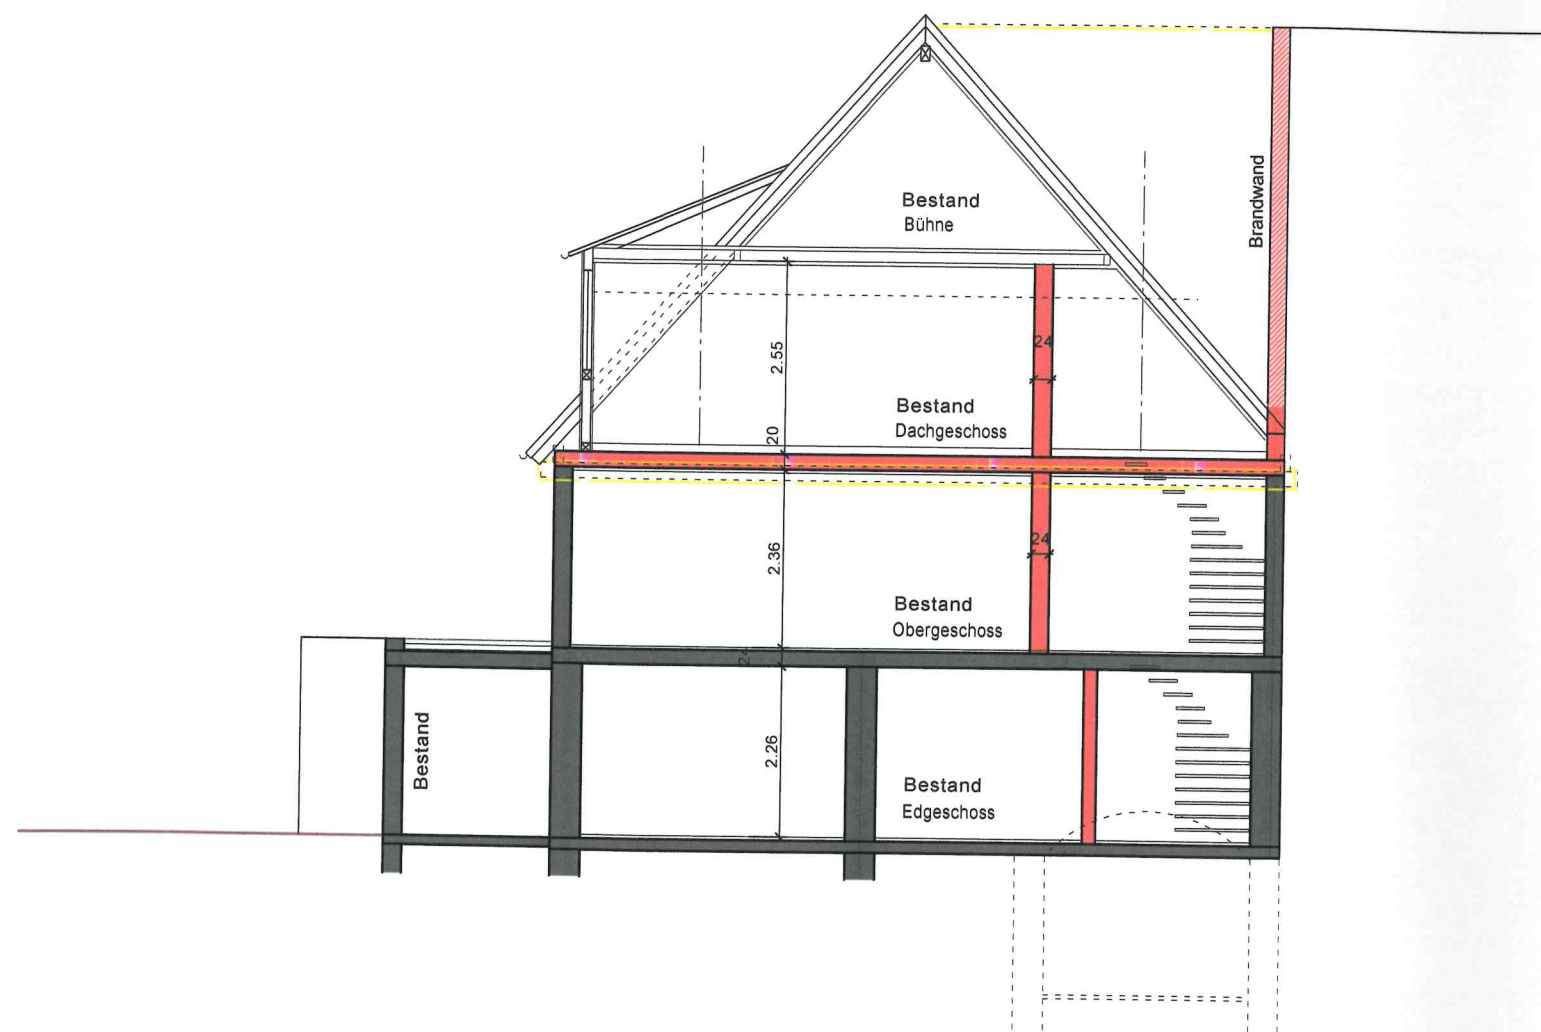

BAUGRUNDSTÜCK
GEMEINDE RUDERSBERG
GEMARKUNG ASPERGLEN
FLUR ASPERGLEN
STEINHAUSWEG 4
FLST. NR. 32/1

BAUVORHABEN
WOHNHAUSUM -u. AUSBAU
BEST. EINFAMILIENWOHNHAUS
IN 2-FAMILIENWOHNHAUS

SCHNITT 1-1

PLAN NR. 4
M 1:100

Bestand
Neu
Abbruch