



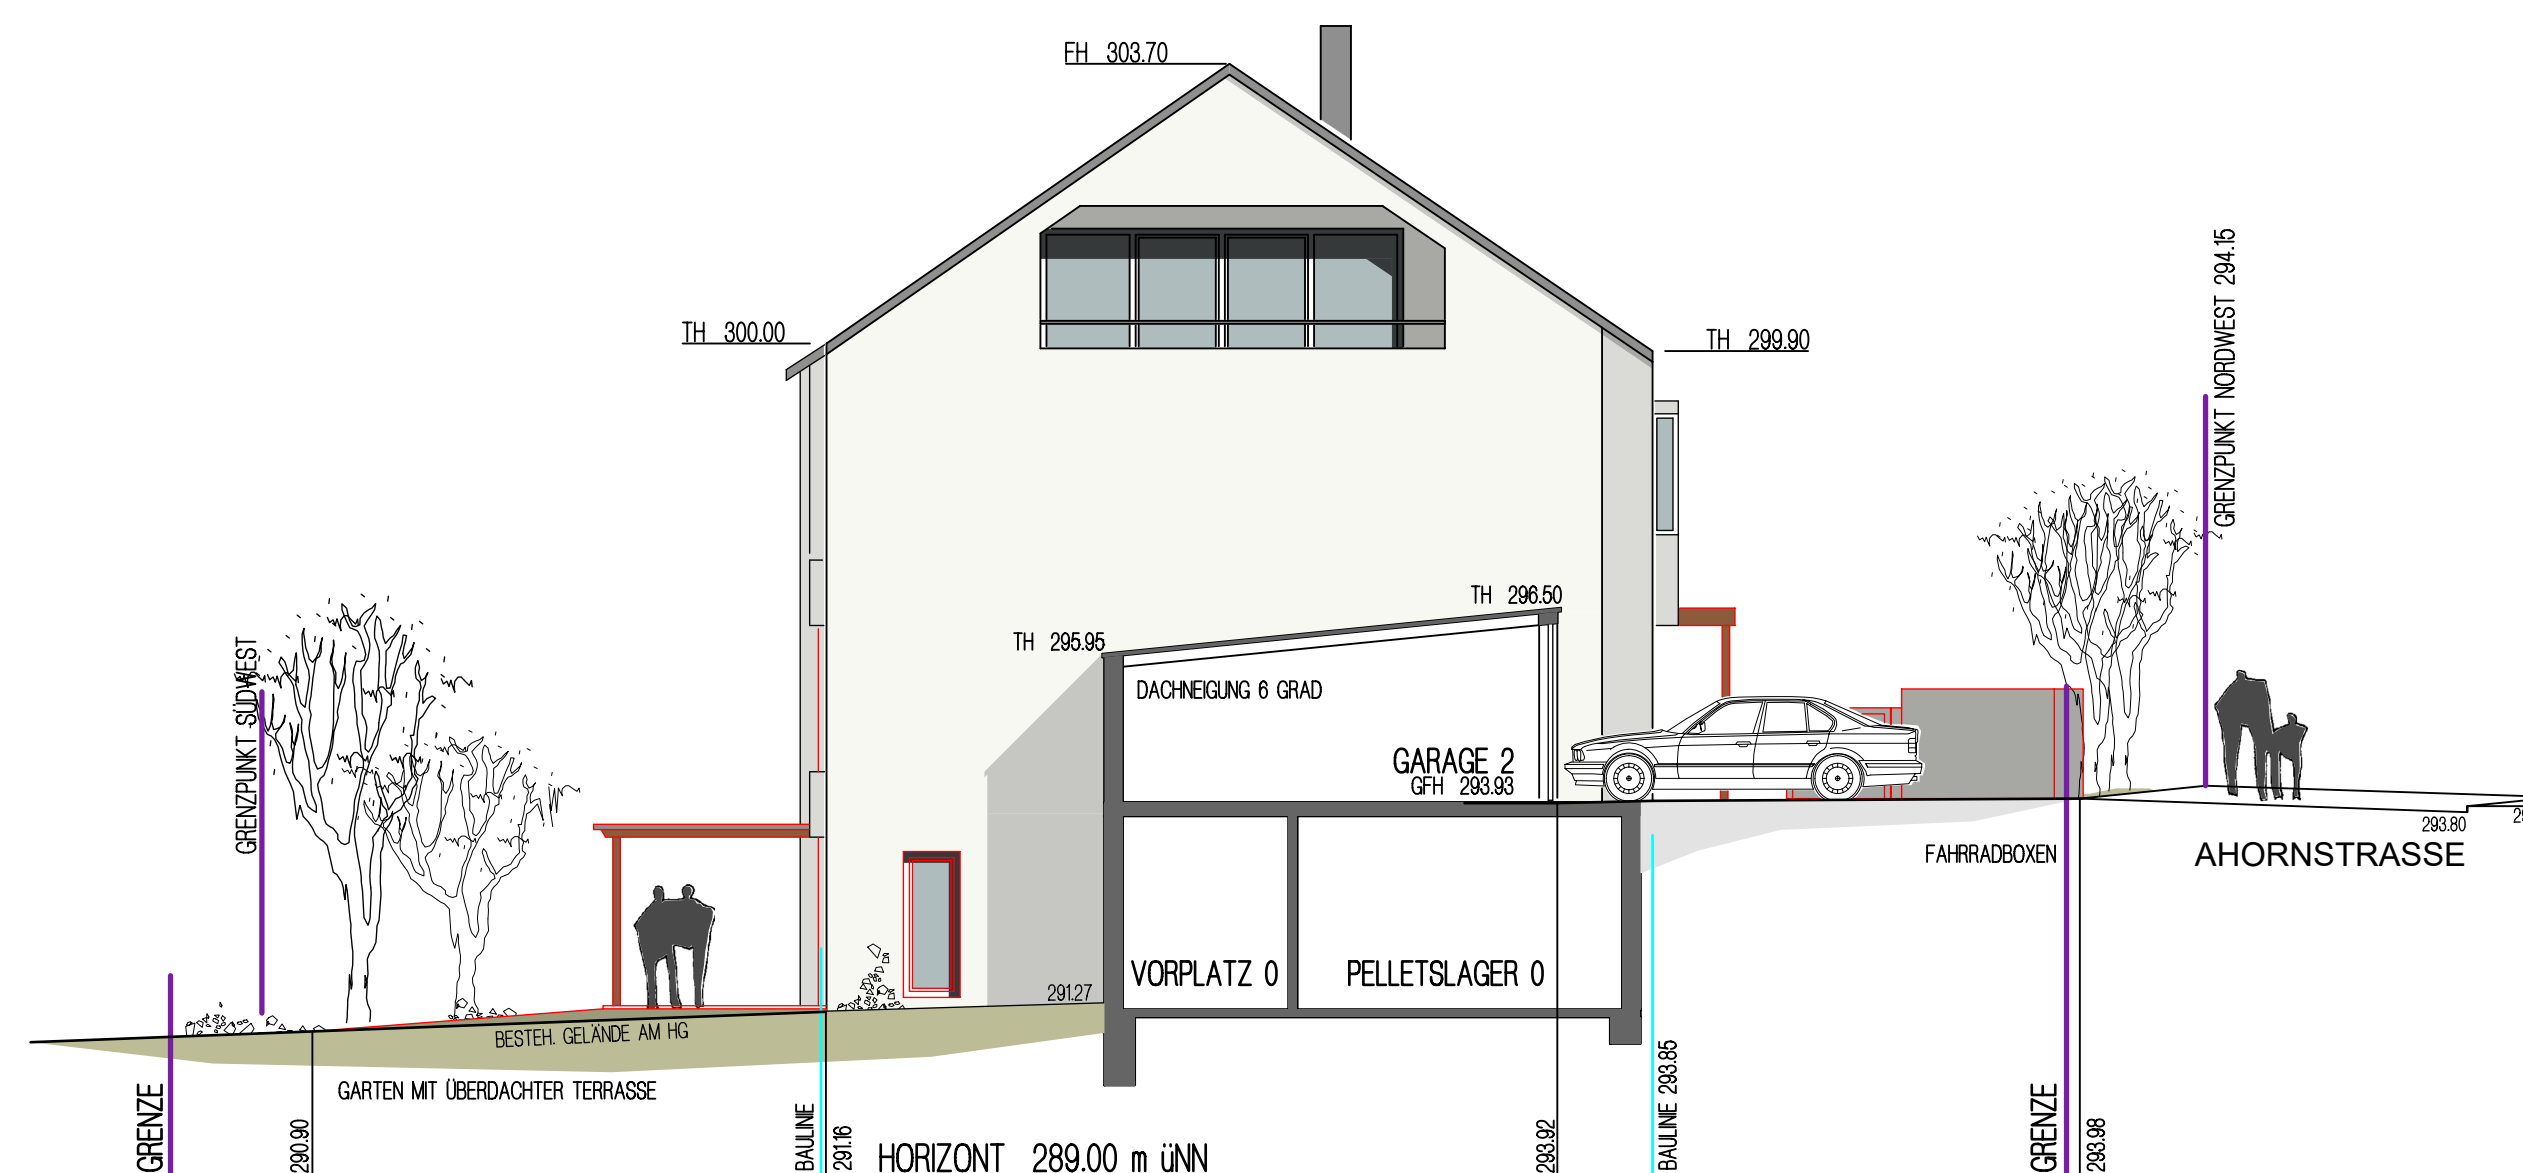


NORDANSICHT



OSTANSICHT

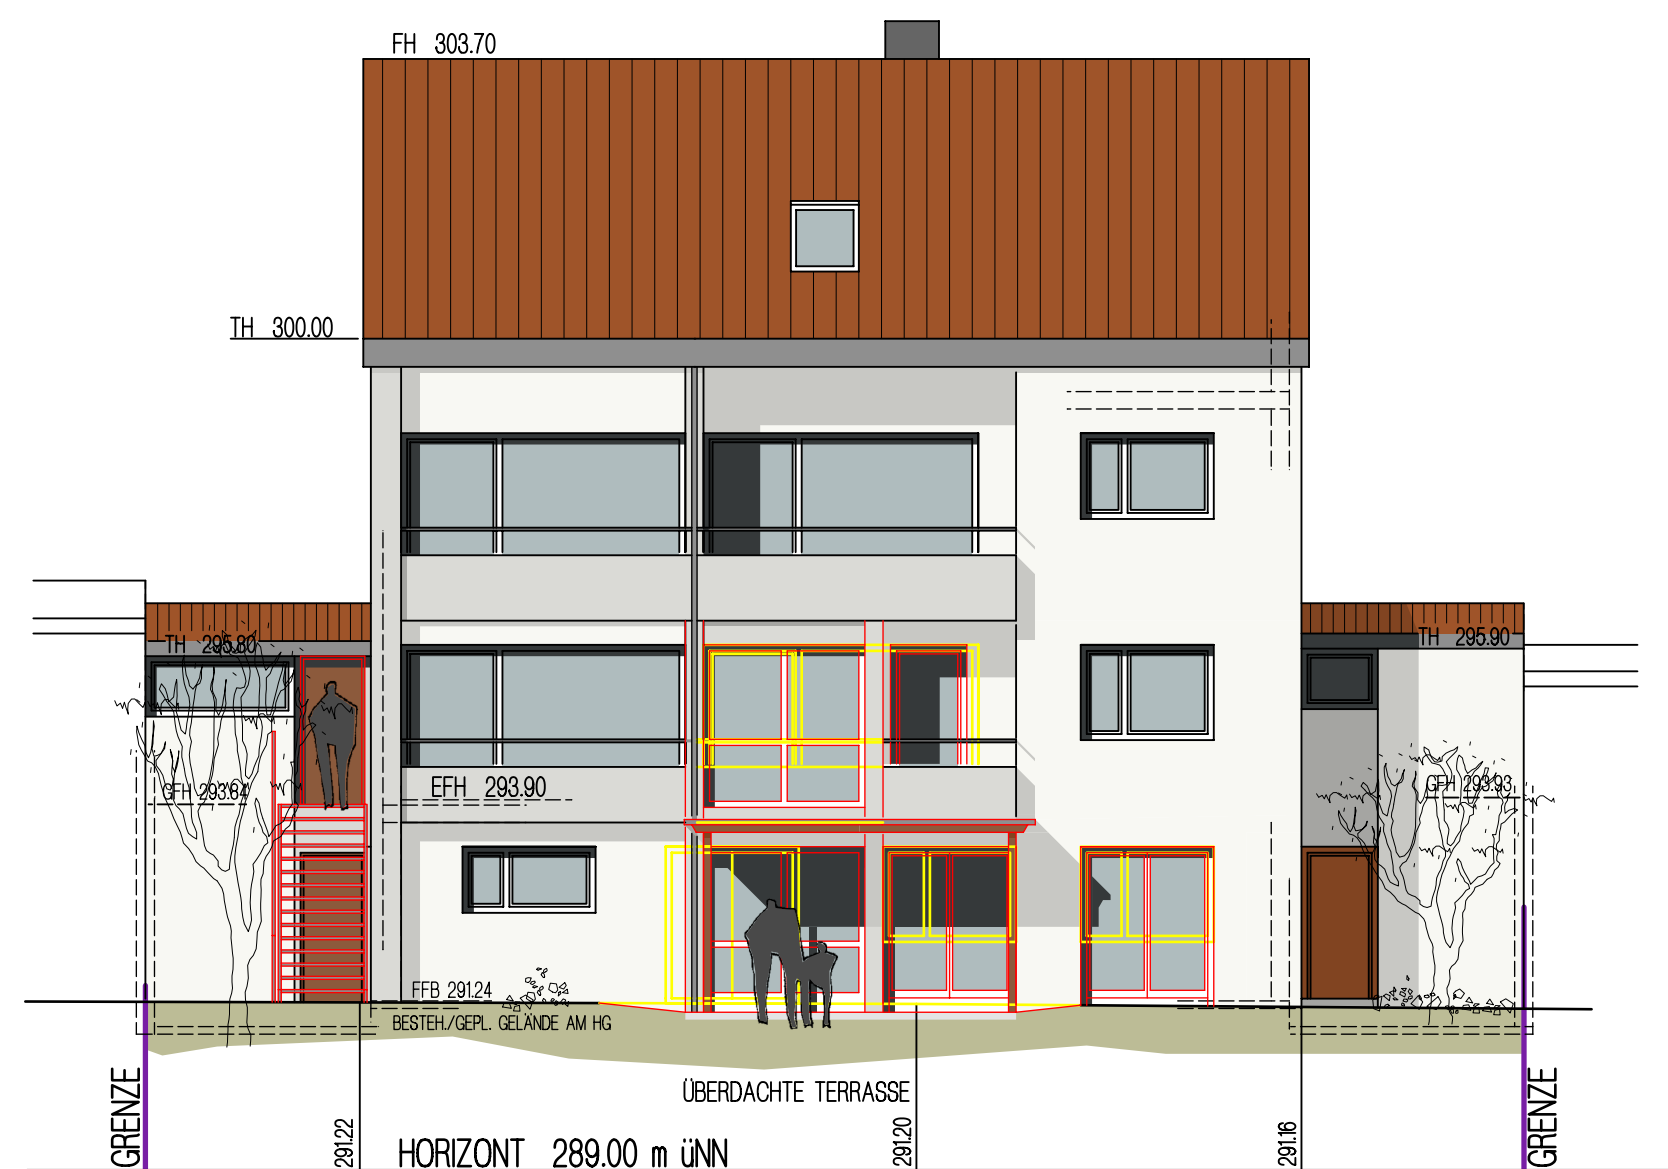

SÜDANSICHT

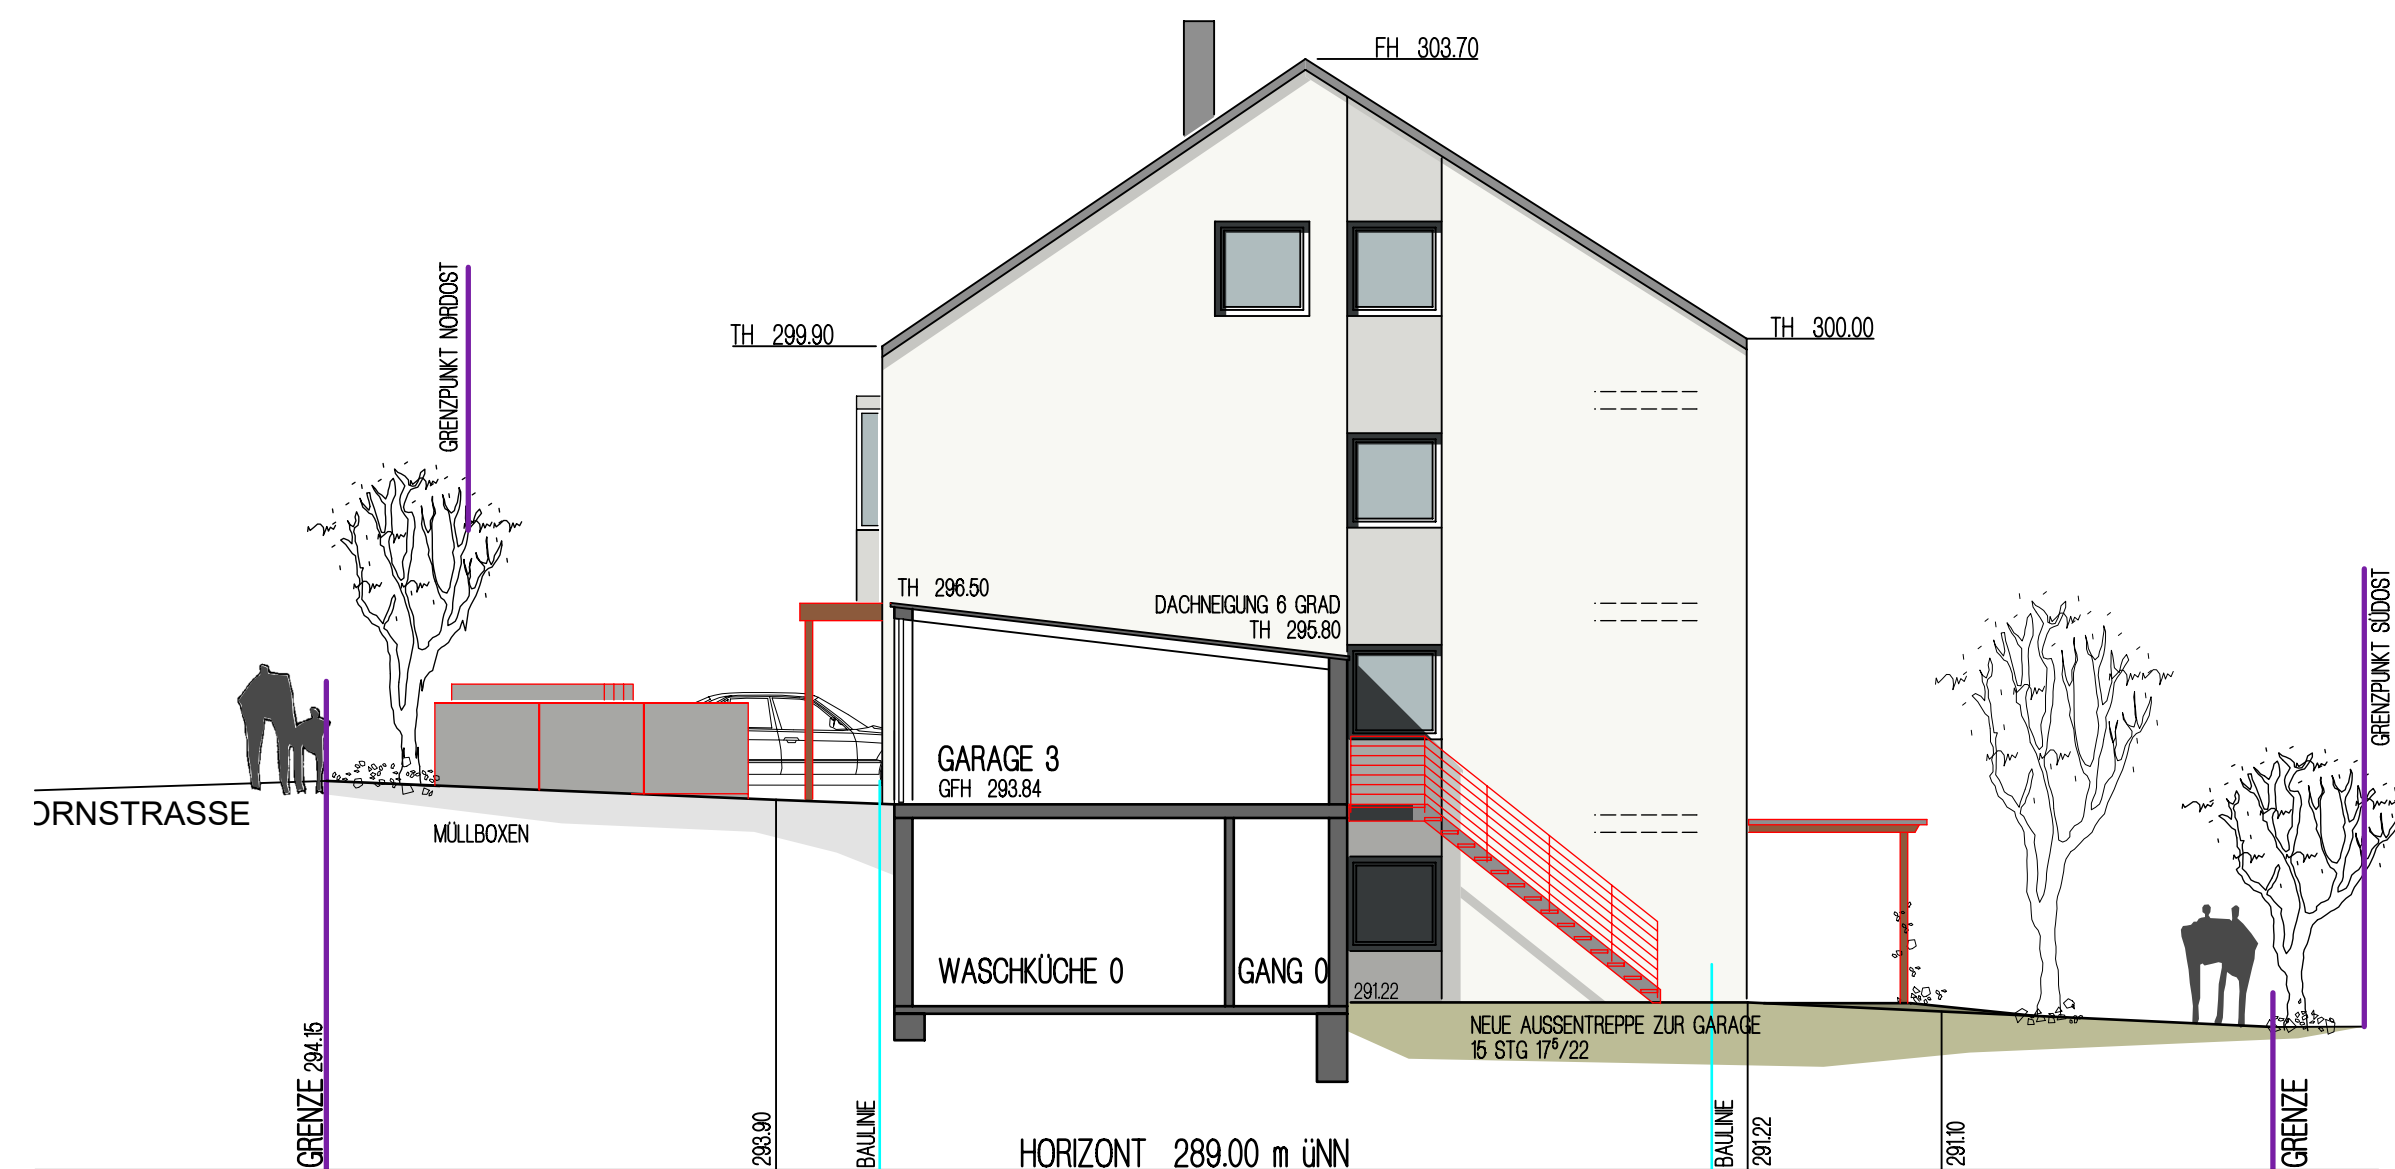

WESTANSICHT

umbau des garten- und erdgeschosses  
im bestehenden wohnhaus  
ahornstraße 19 73635 rudersberg

planmaß:  
ansichten

654/22  
m 1:100