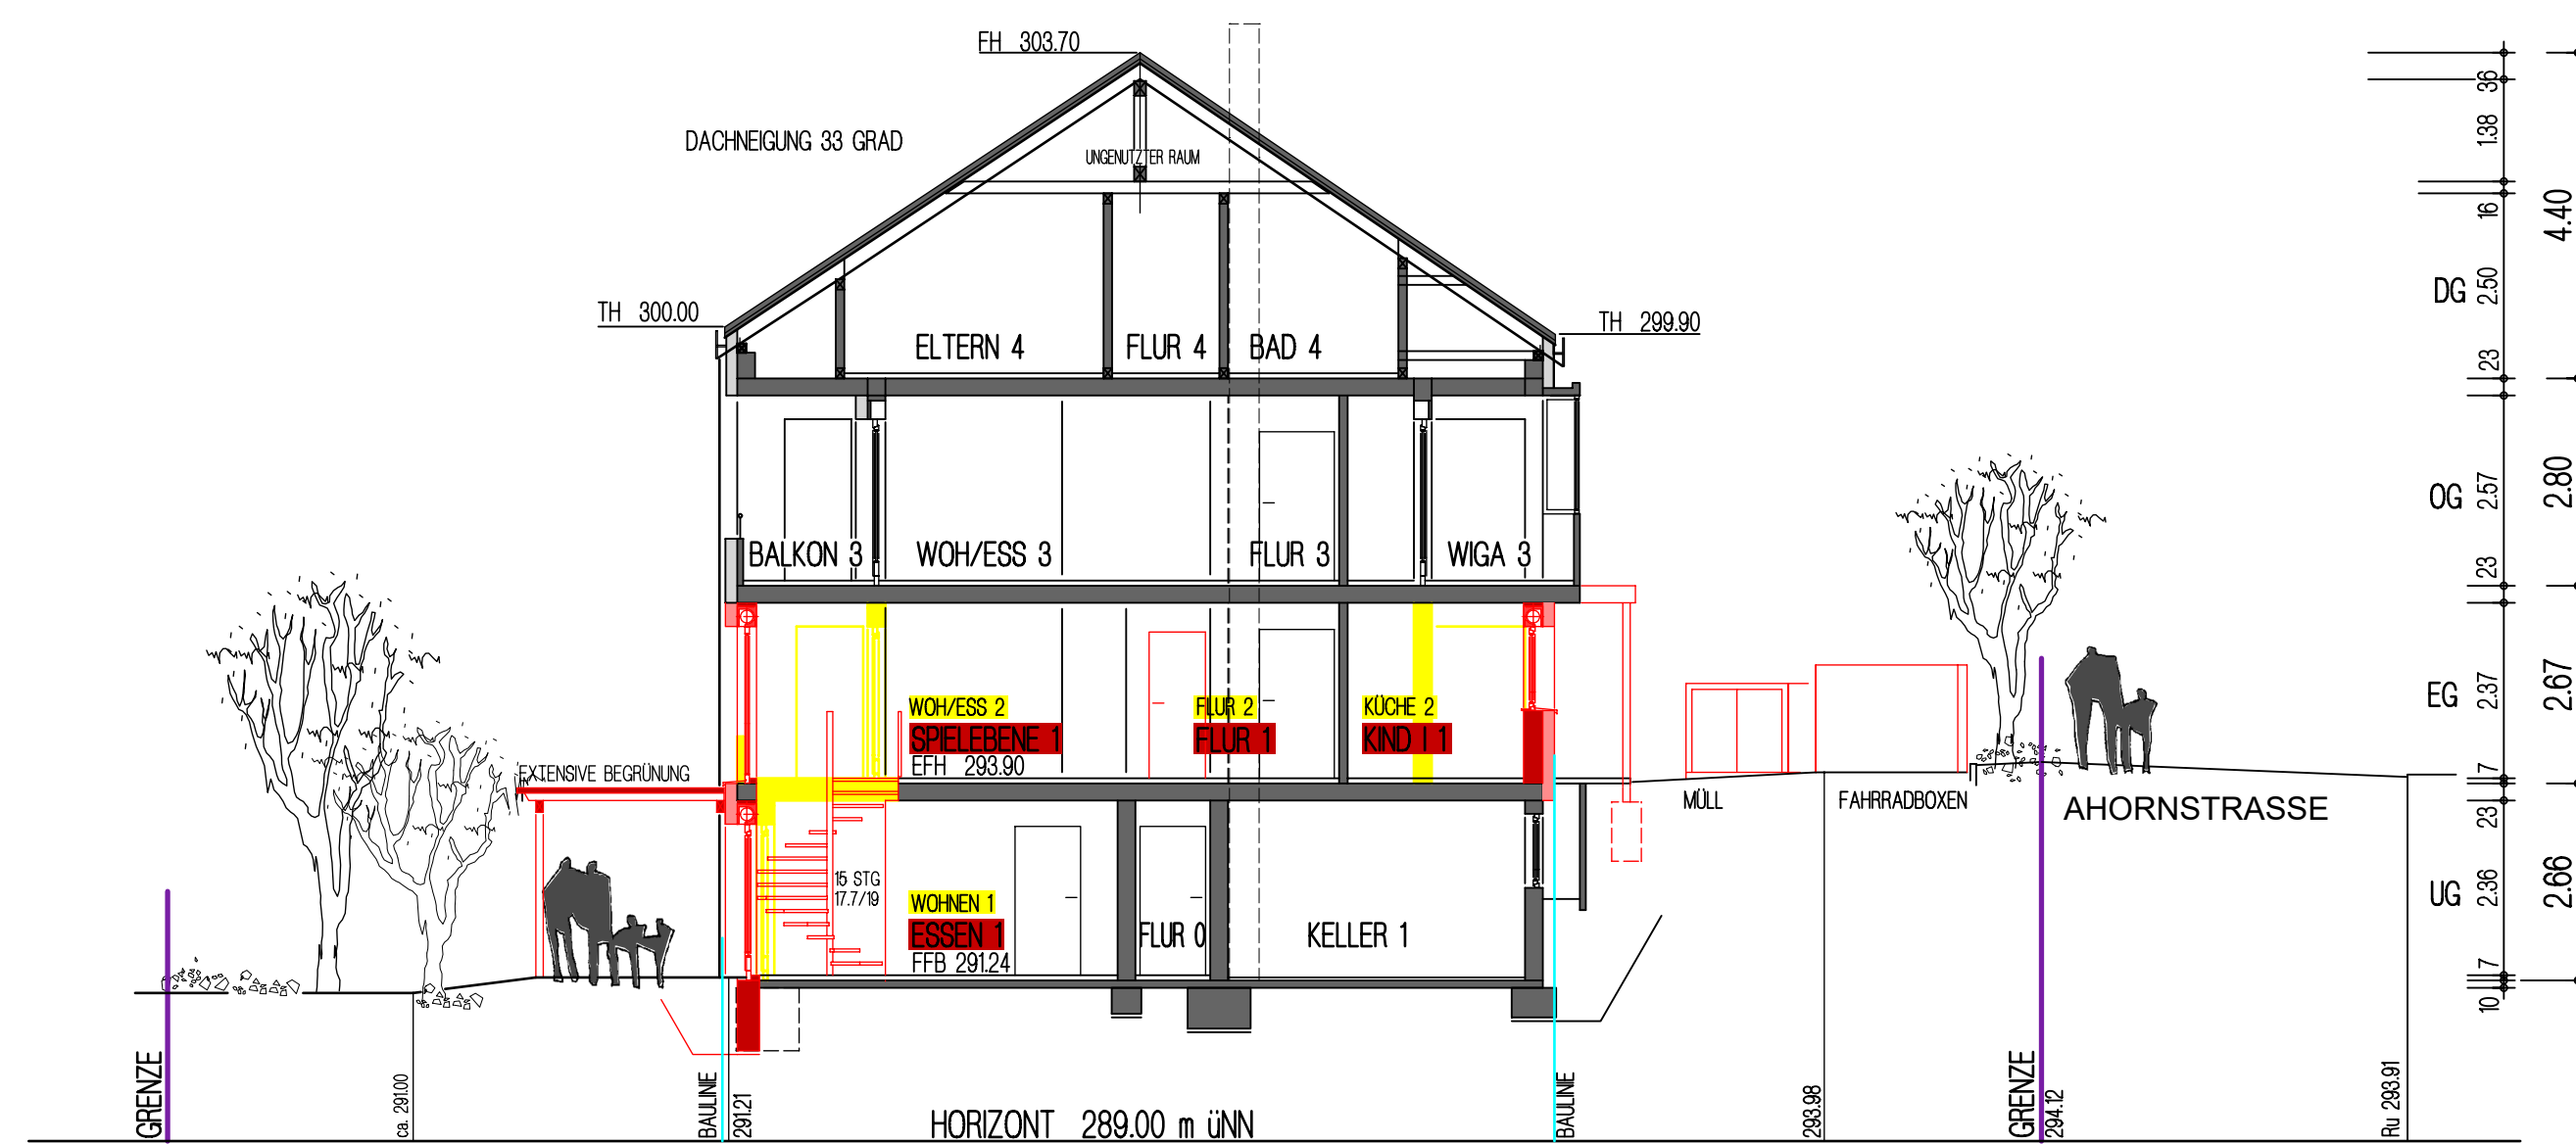


umbau des garten- und erdgeschosses
im bestehenden wohnhaus
ahornstrasse 19 73635 rudersberg
planinhalt:
schnitt
654/22
m 1:100
02.05.2022