


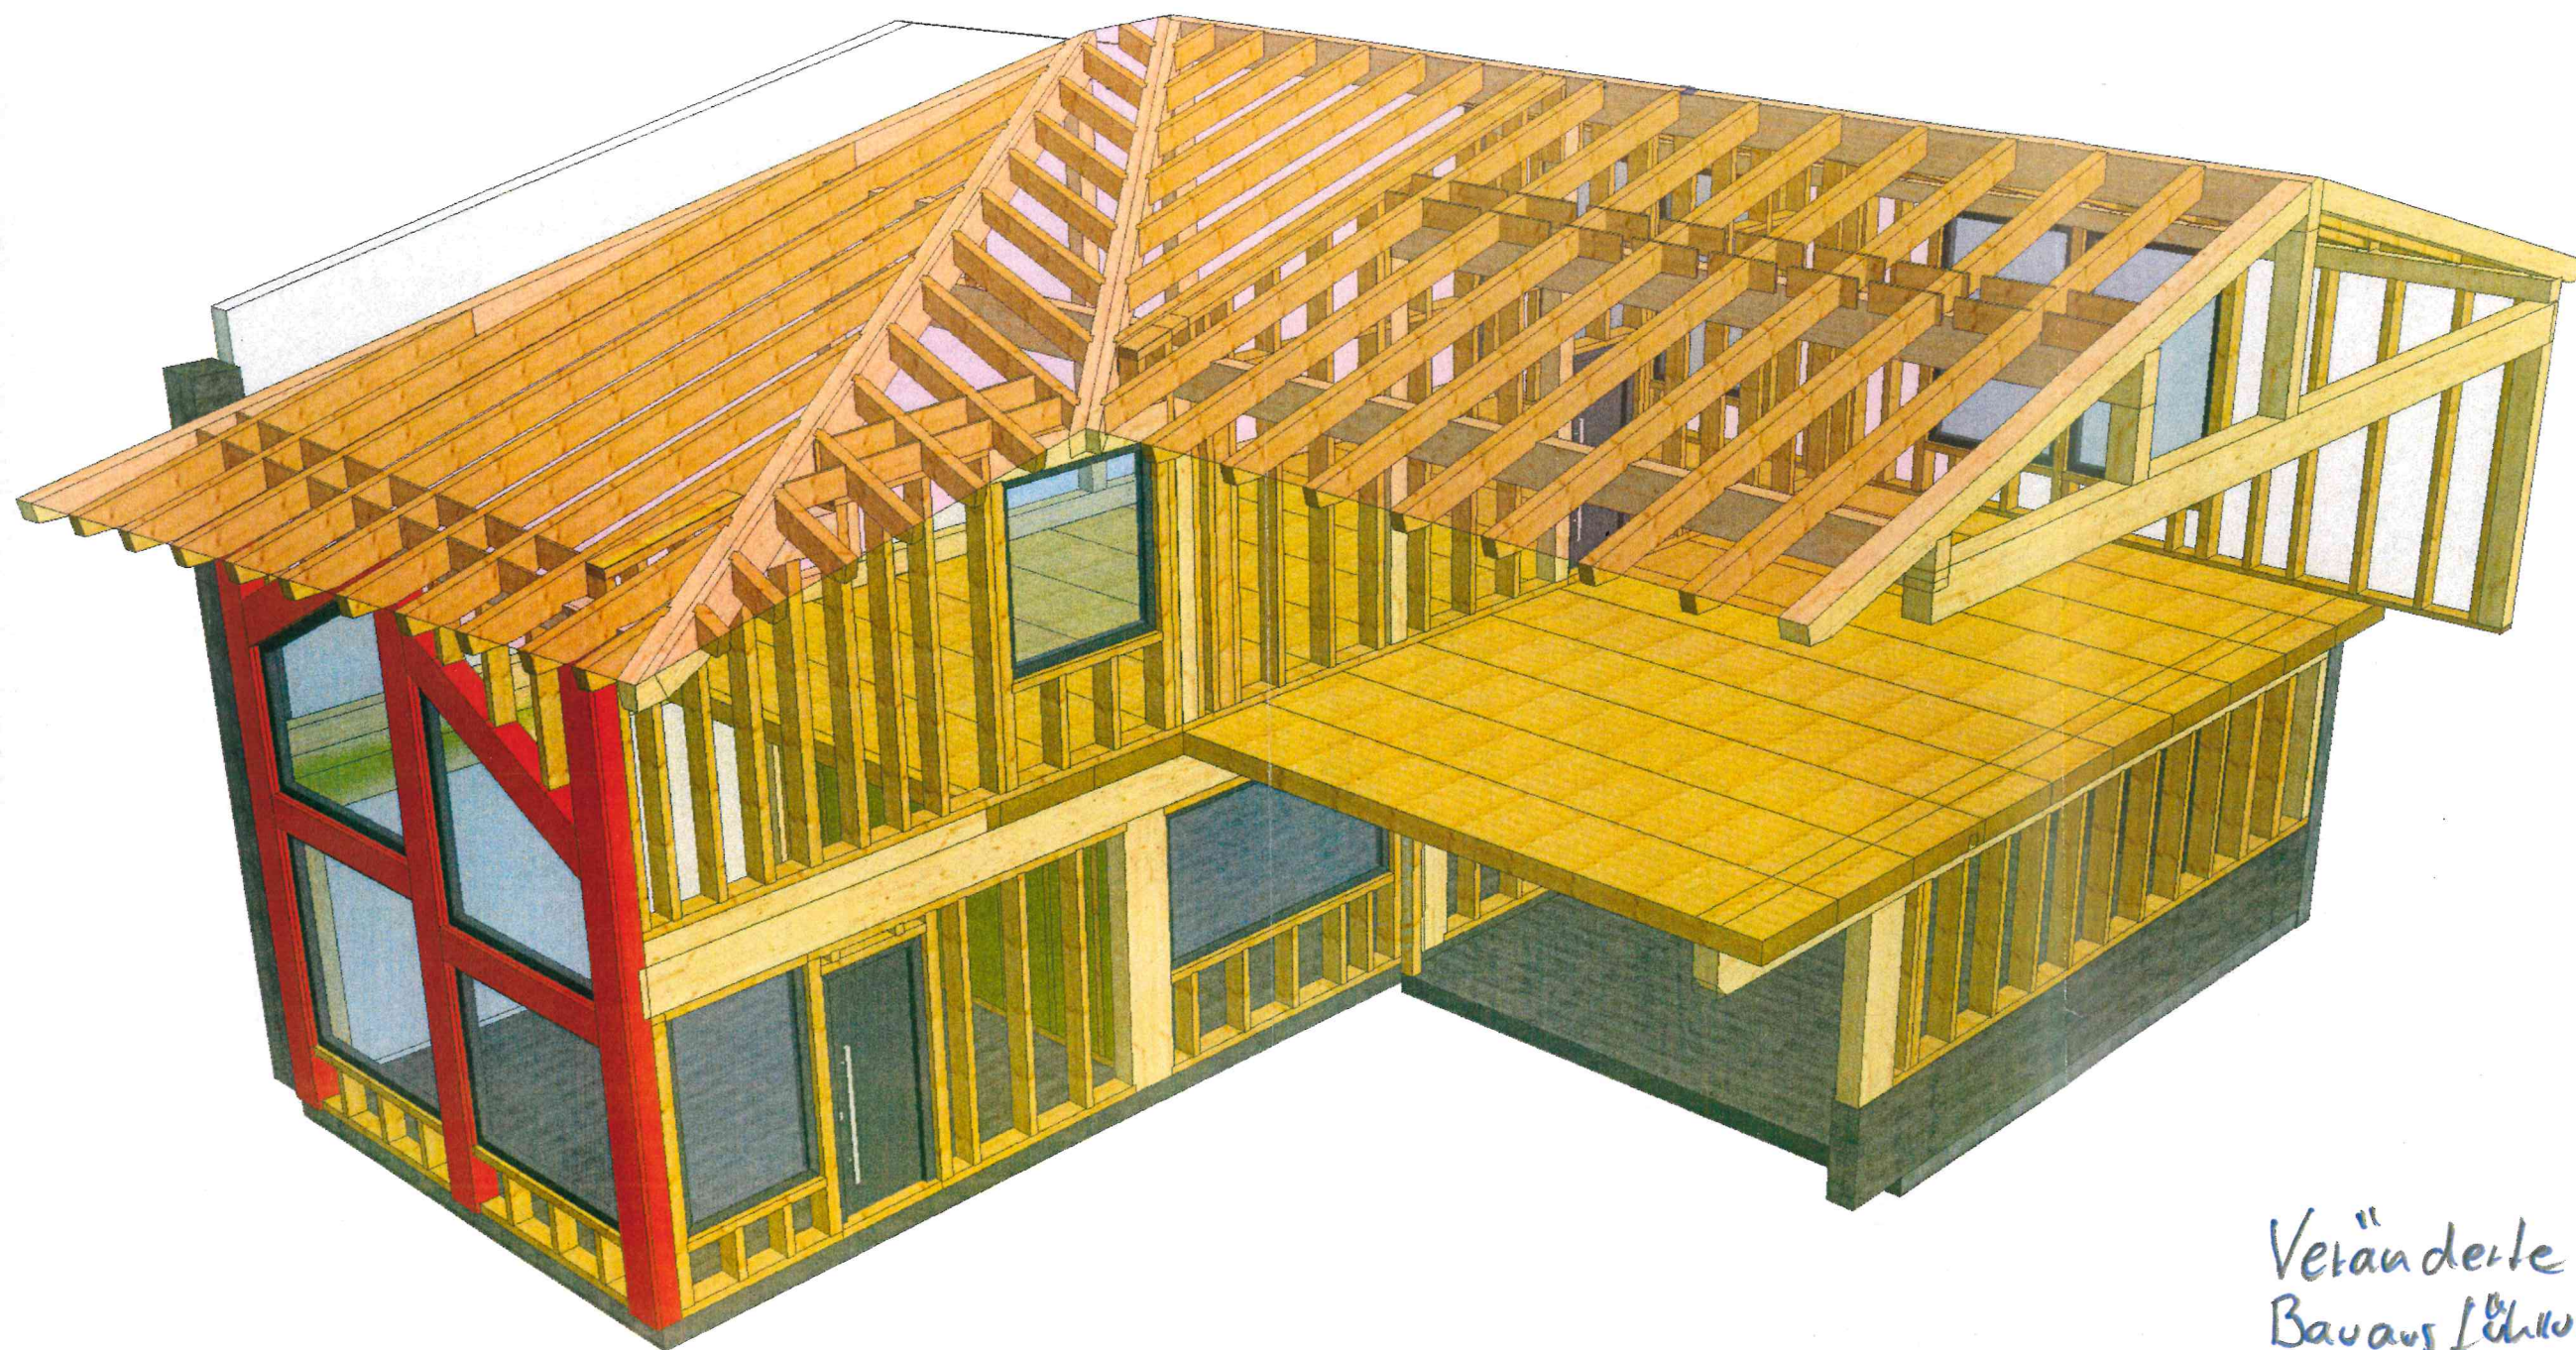

Veränderte
Bauausführung