


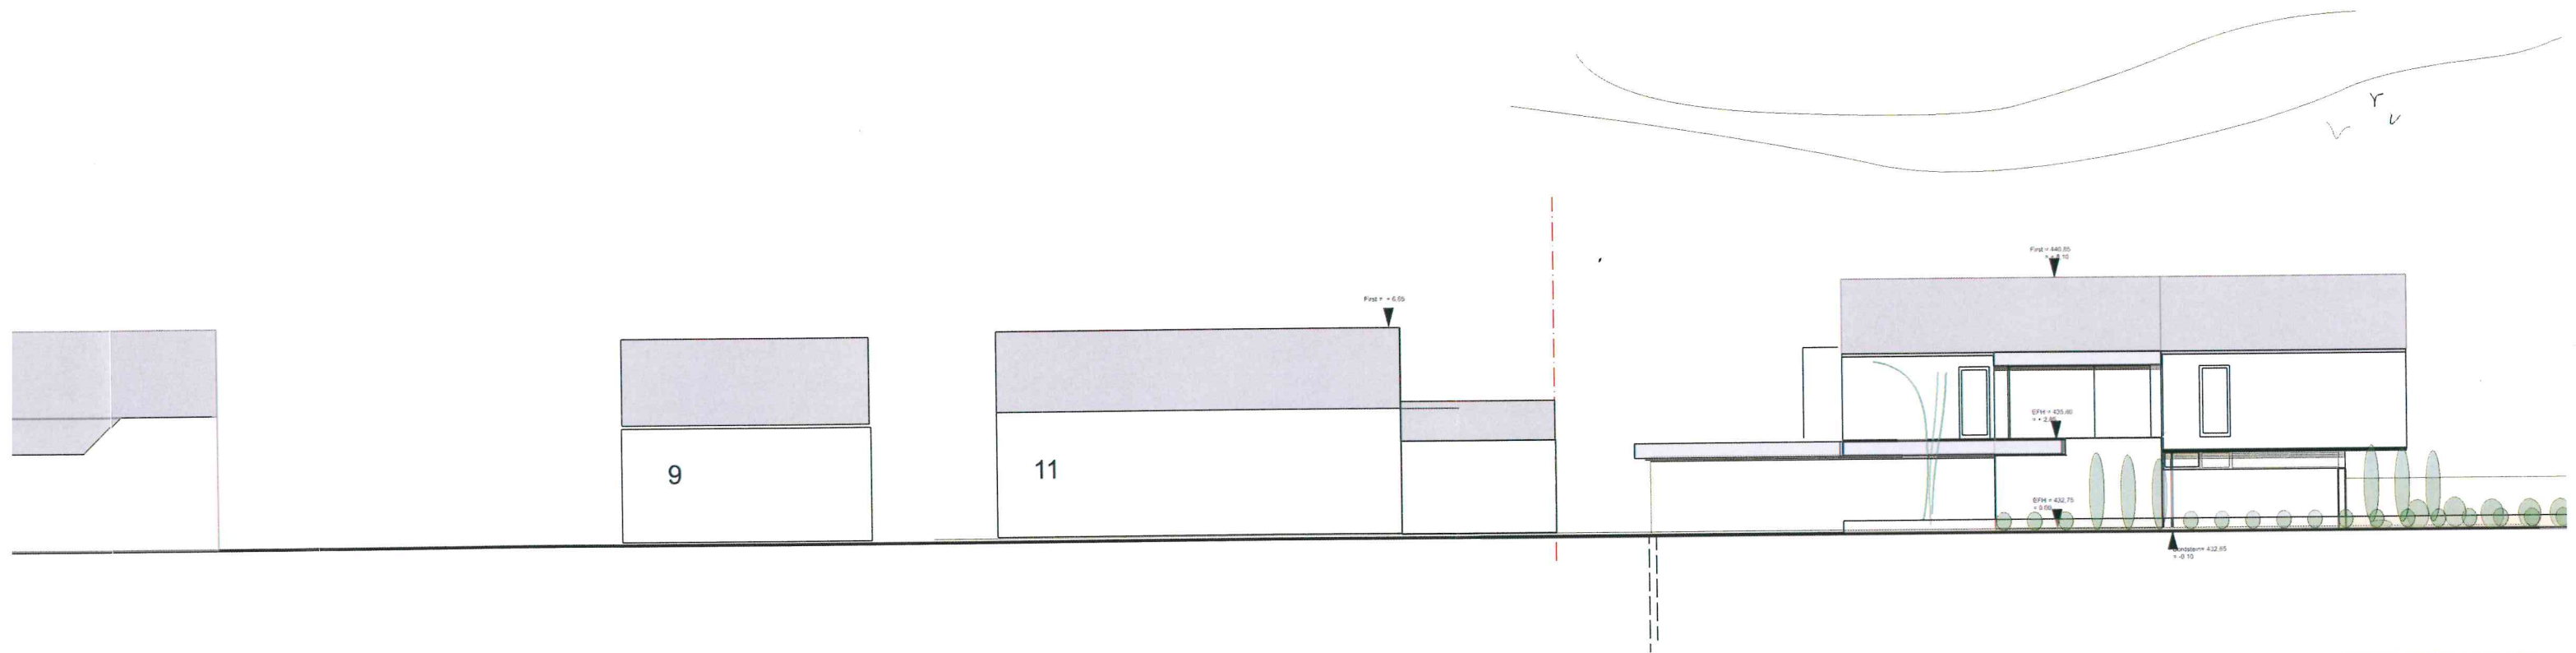

INHALT	Bauantrag Straßenansicht <nord	Maßstab 1:200
Projekt	Neubau Wohnhaus	DATUM 07.06.2022

BAUORT	Drexelweg 13 73 635 Rudersberg	ANZAHL 5 / 12
--------	-----------------------------------	---------------