


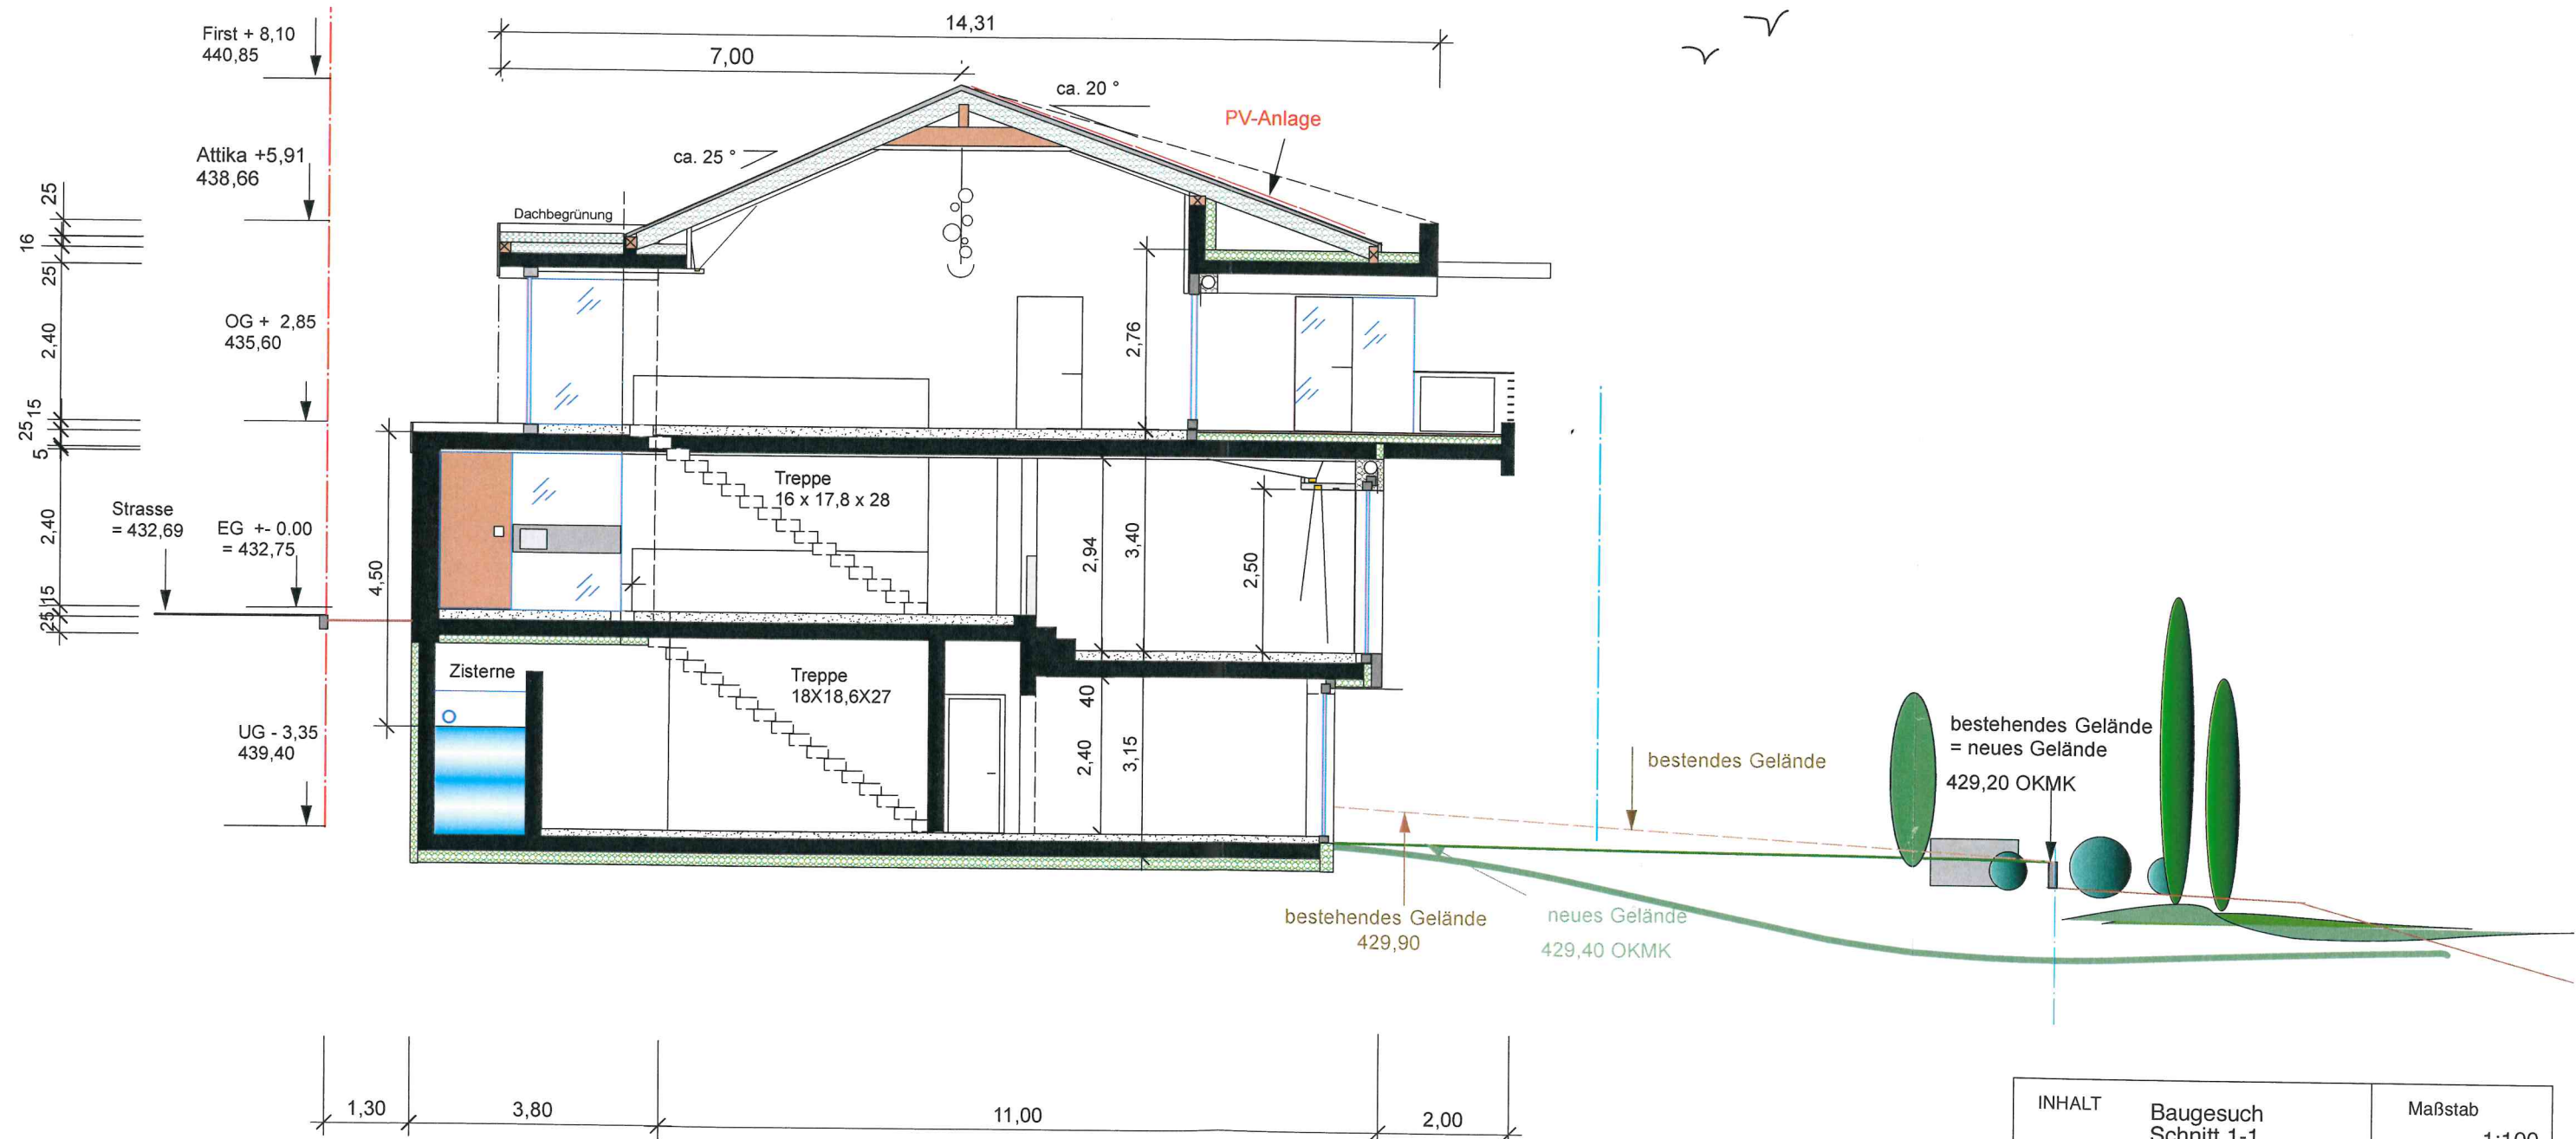

INHALT	Baugesuch Schnitt 1-1	Maßstab 1:100
Projekt	Neubau Wohnhaus	DATUM 30.05.2022

BAUORT	Drexelweg 13 73 635 Rudersberg	ANZAHL 5/ 12
--------	-----------------------------------	--------------