



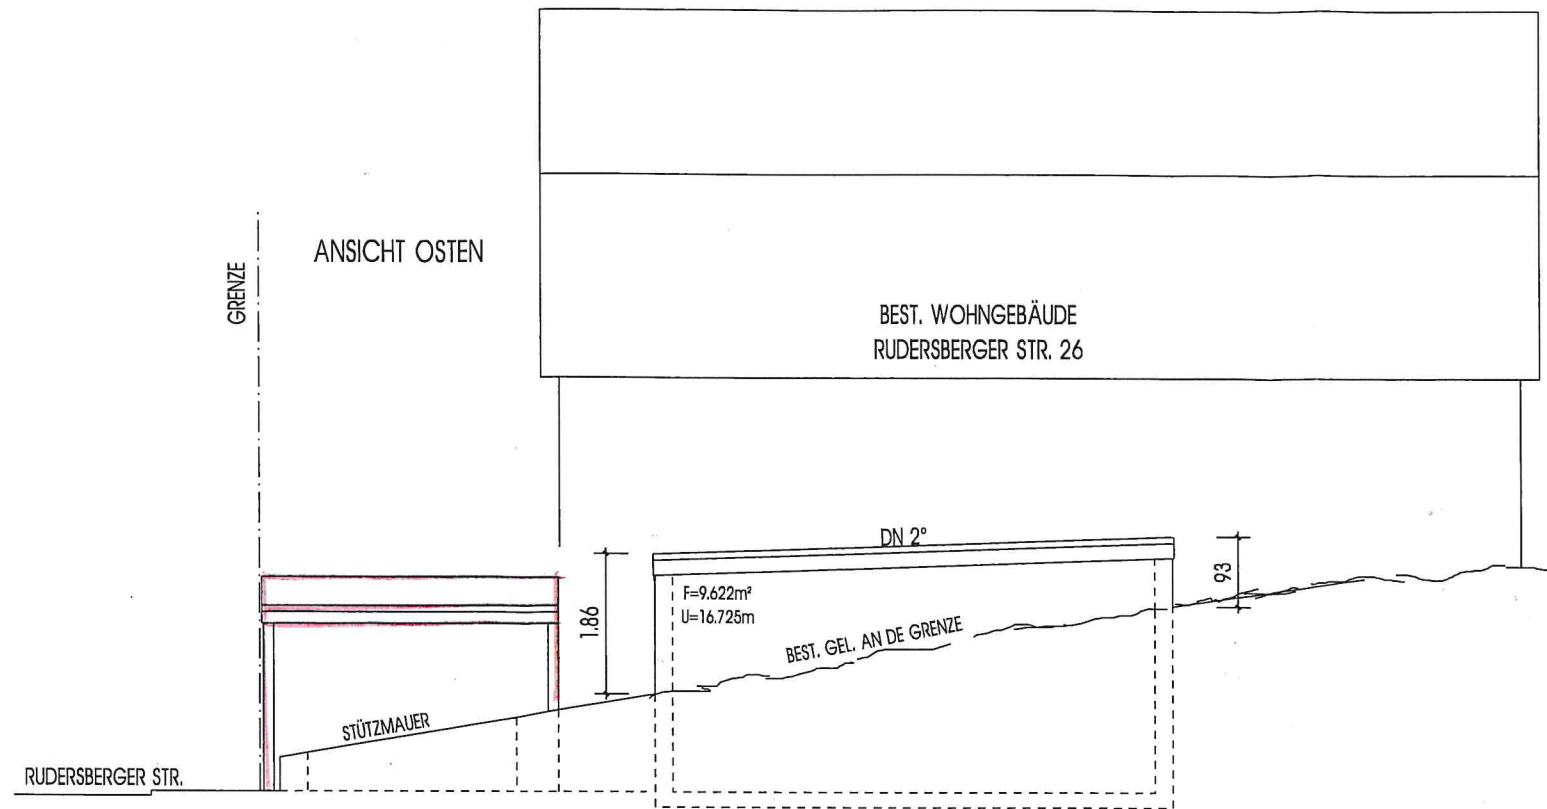

ANBAU ÜBERDACHUNG

RUDERSBERGERSTR. 26

73635 RUDBG.-OBERNDORF

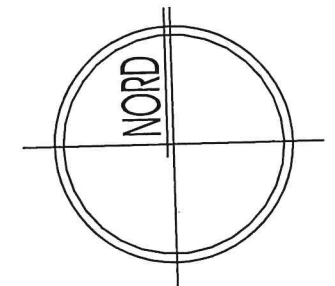

planinhalt:

maßstab: 1:100

ANSICHTEN

