



Kreis : Rems-Murr-Kreis
Gemeinde: Rudersberg
Gemarkung: Schlechtbach
Flur : 3 (Mittelschlechtbach)

LAGEPLAN-SKIZZE

M 1:500

10:13
09

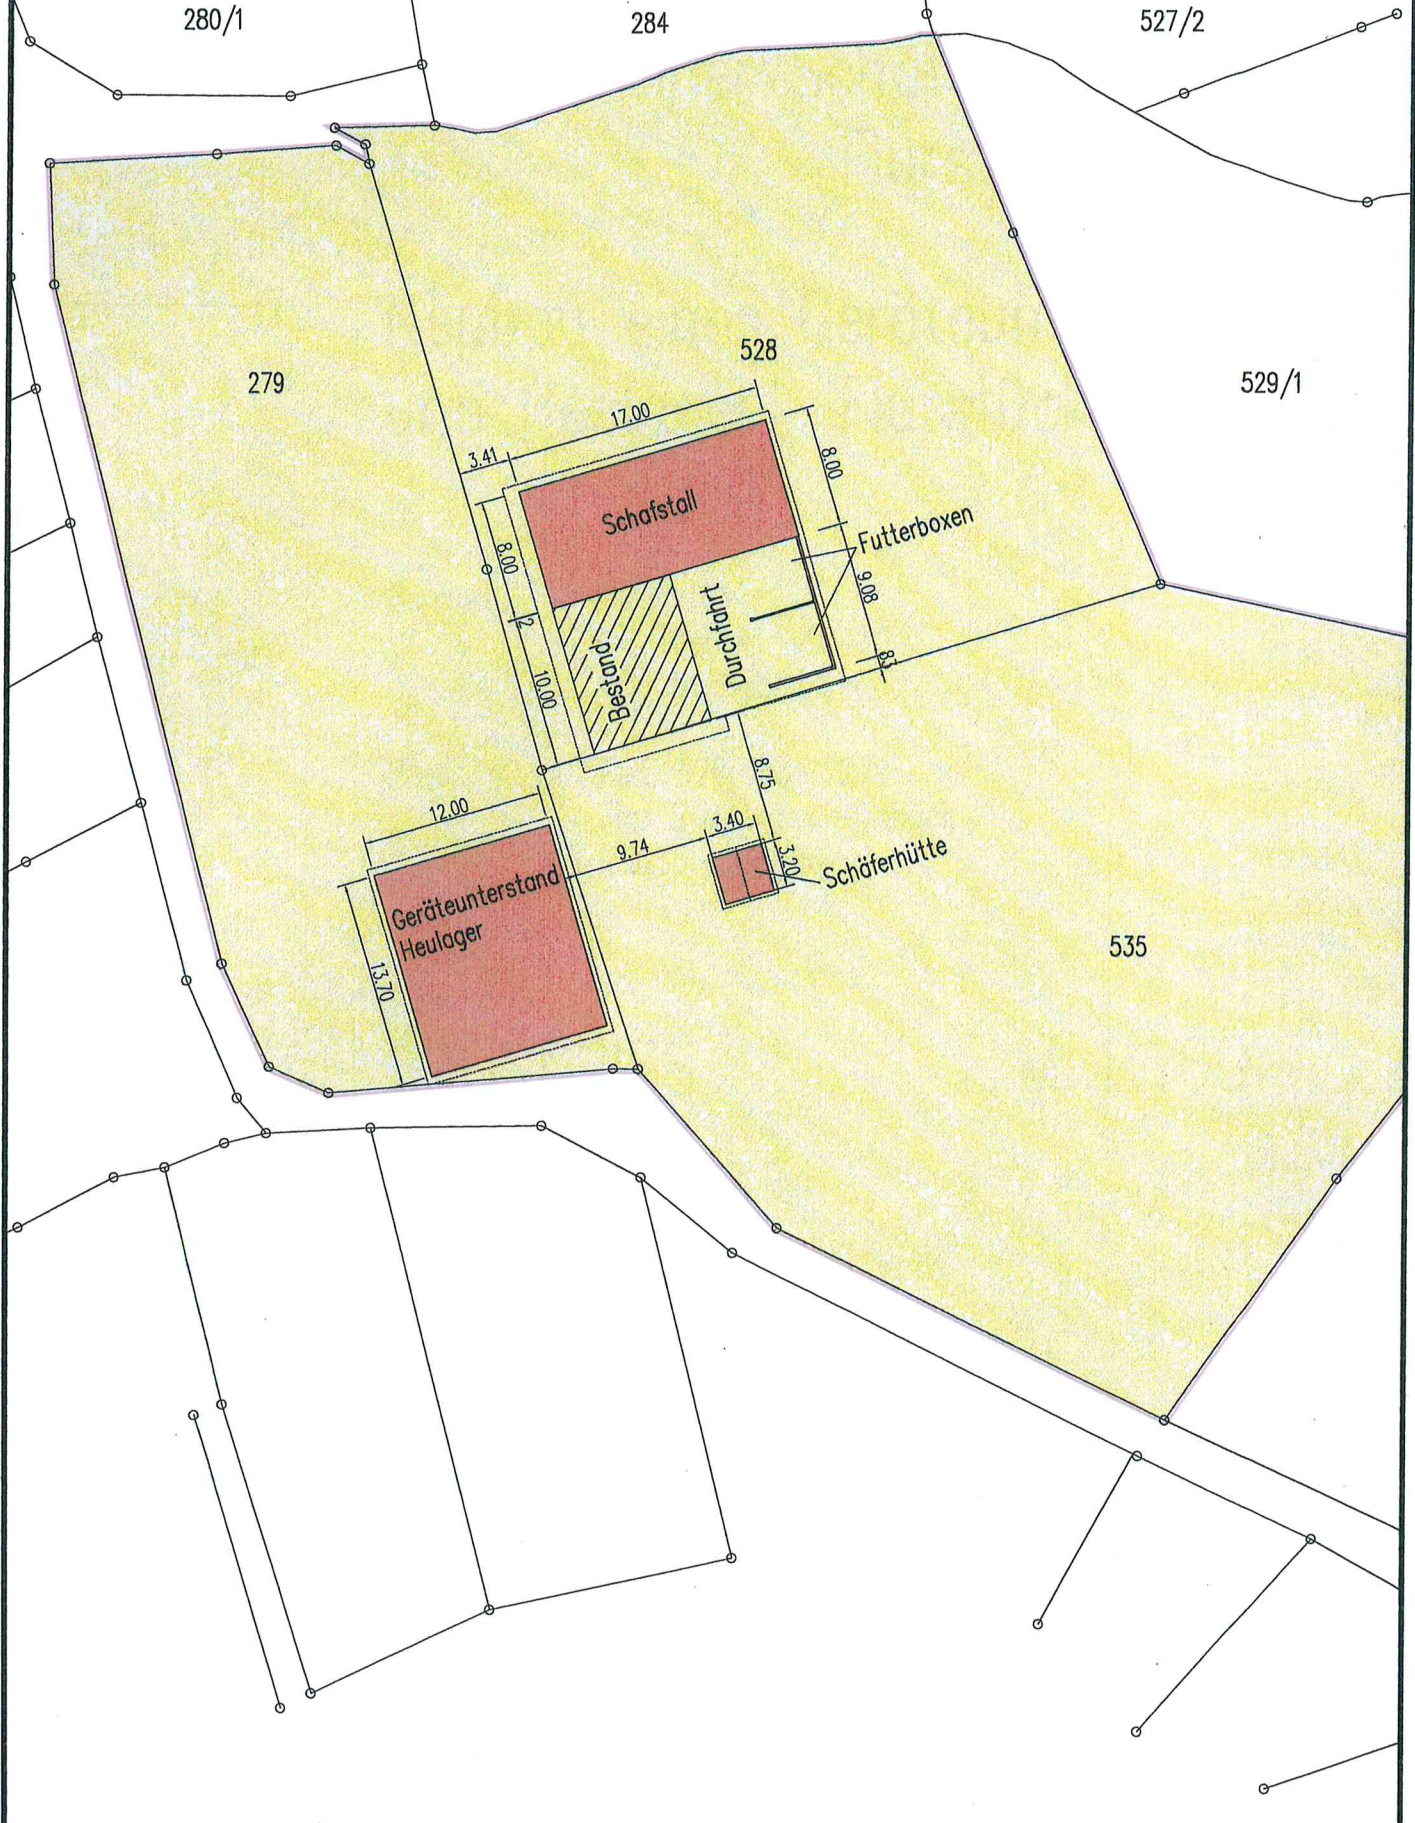

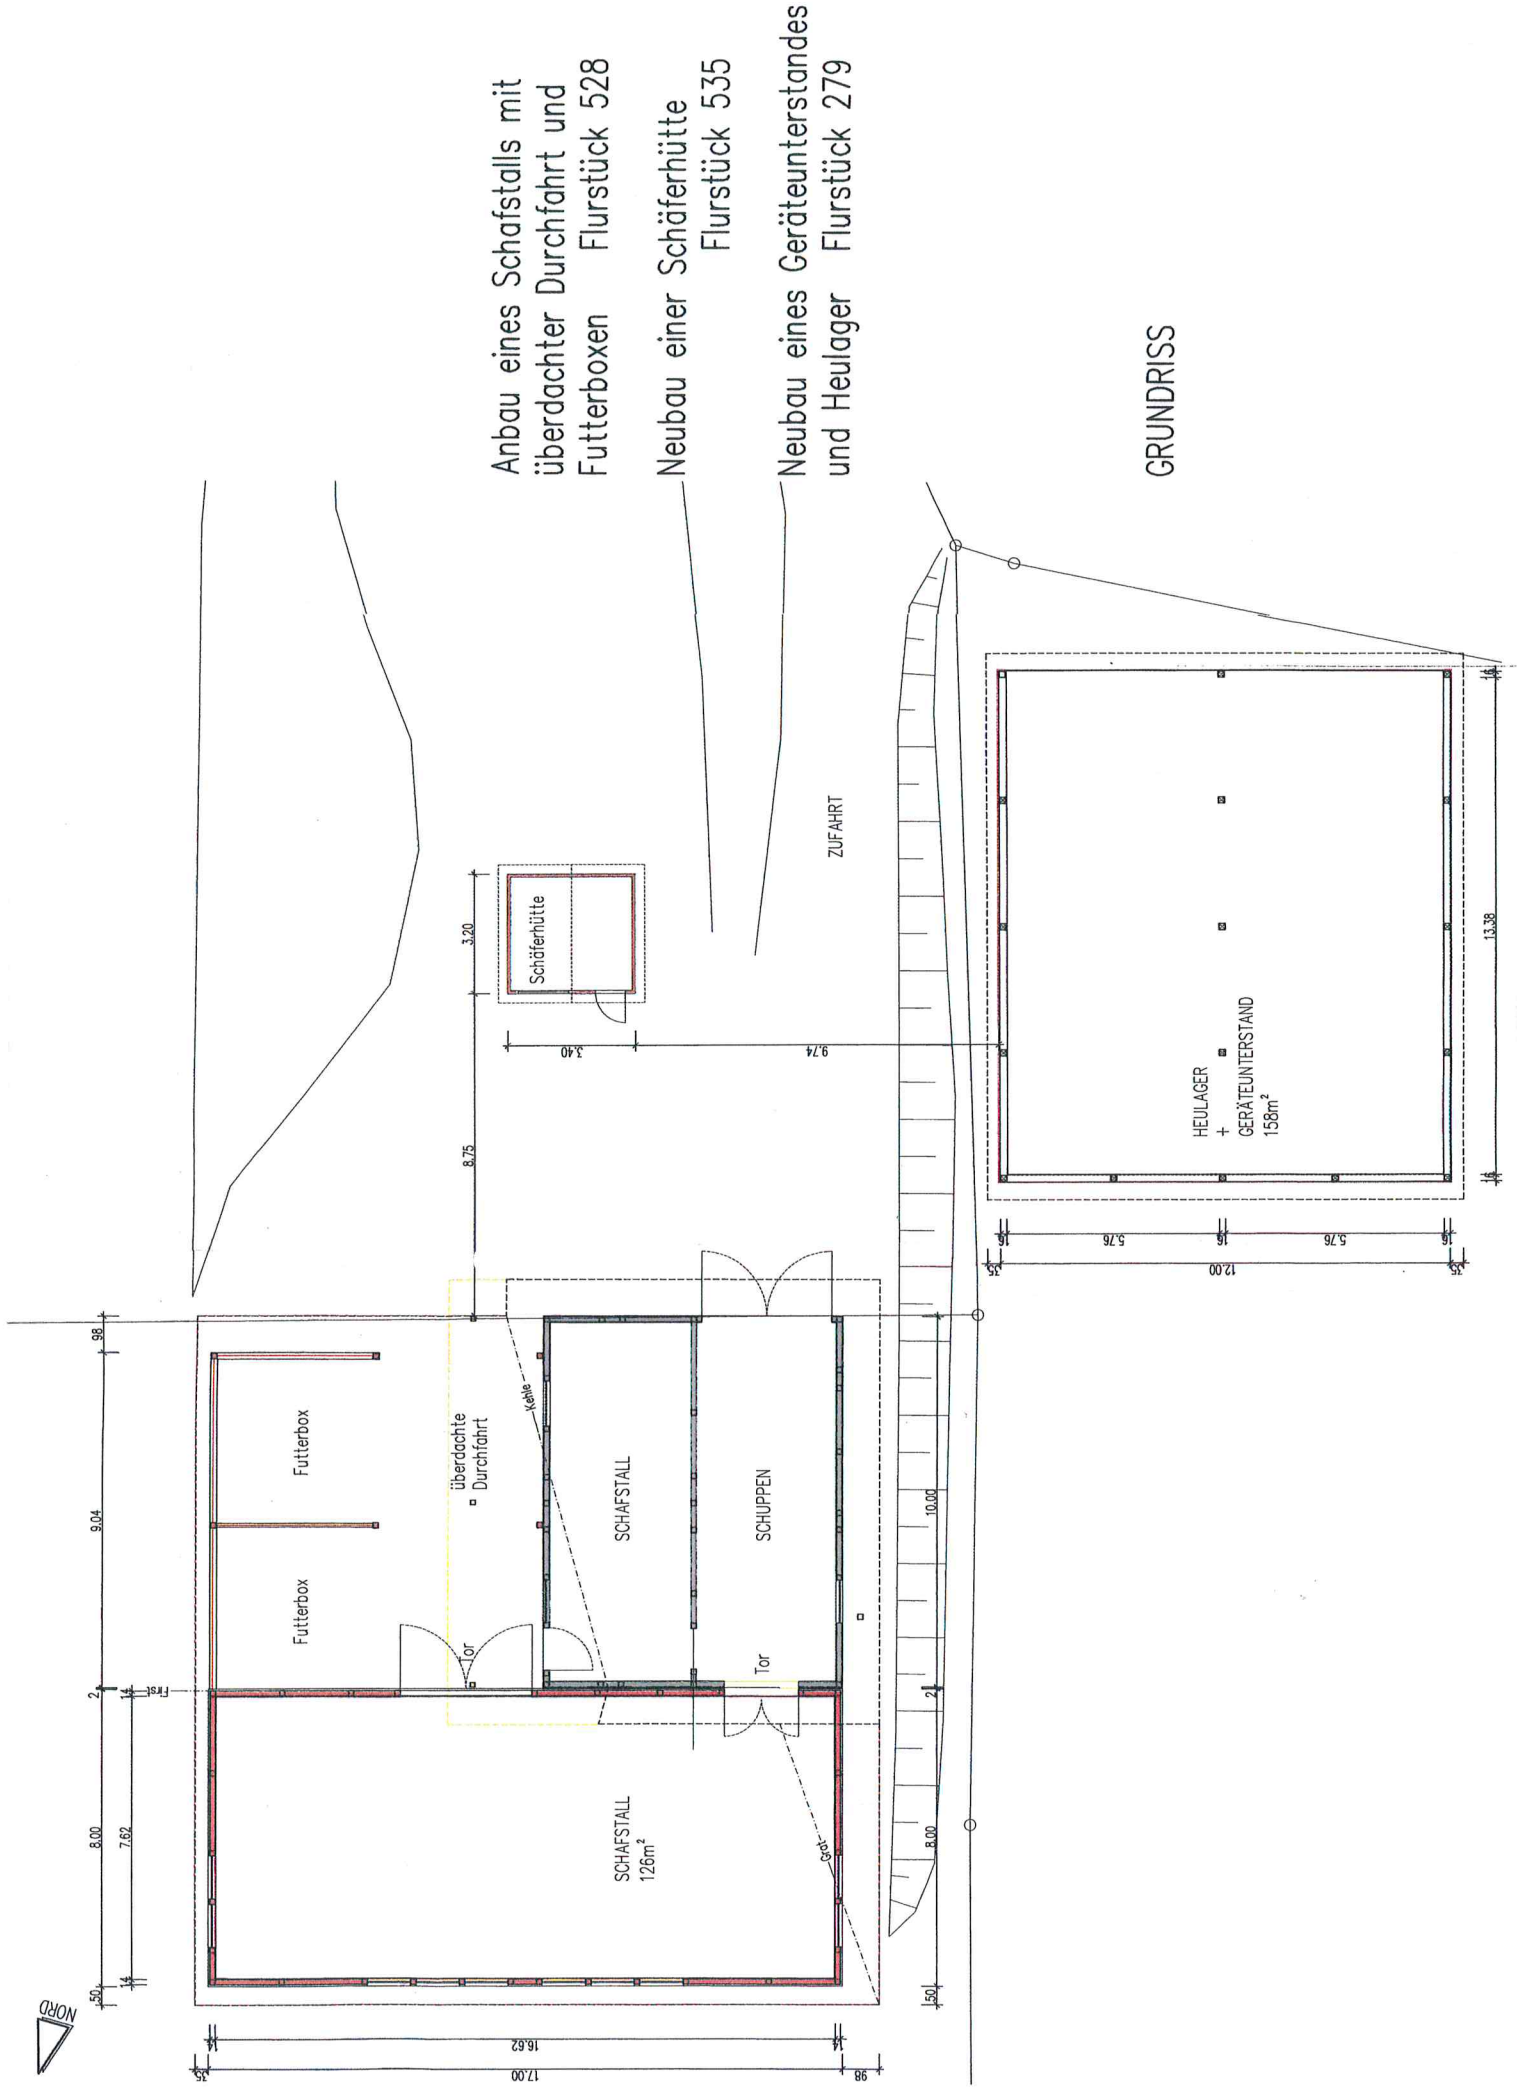


Anbau eines Schafstalls mit
überdachter Durchfahrt und
Futterboxen Flurstück 528

Neubau einer Schäferhütte
Flurstück 535



Neubau eines Geräteunterstandes
und Heulager Flurstück 279

GRUNDRISS

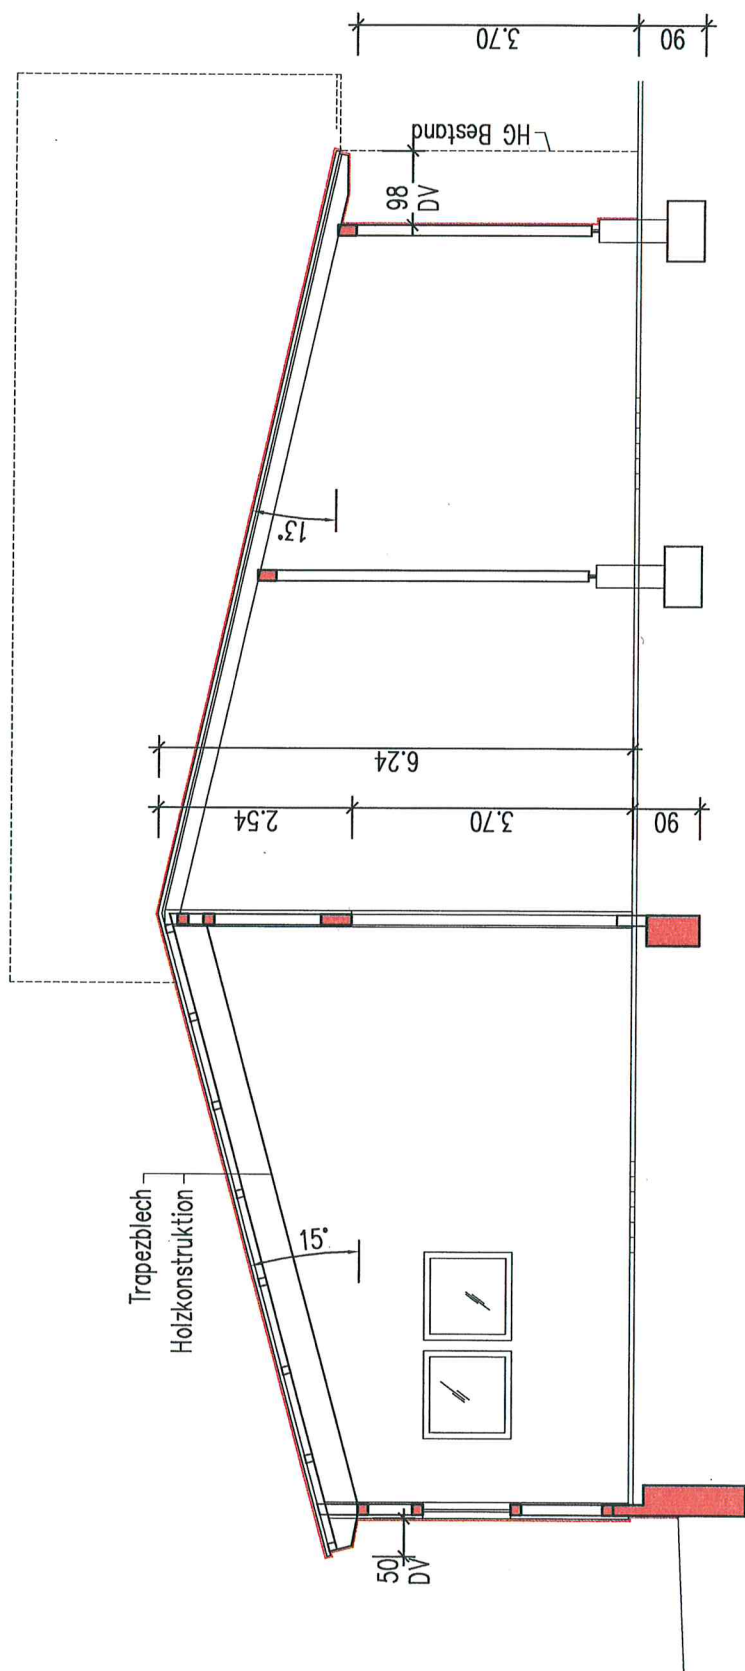

SCHAFSTALL FUTTERBOXEN;
DURCHFAHRT


SCHNITT

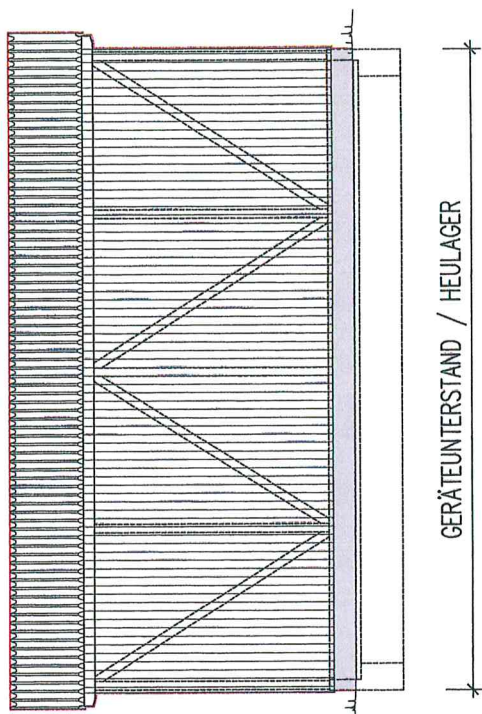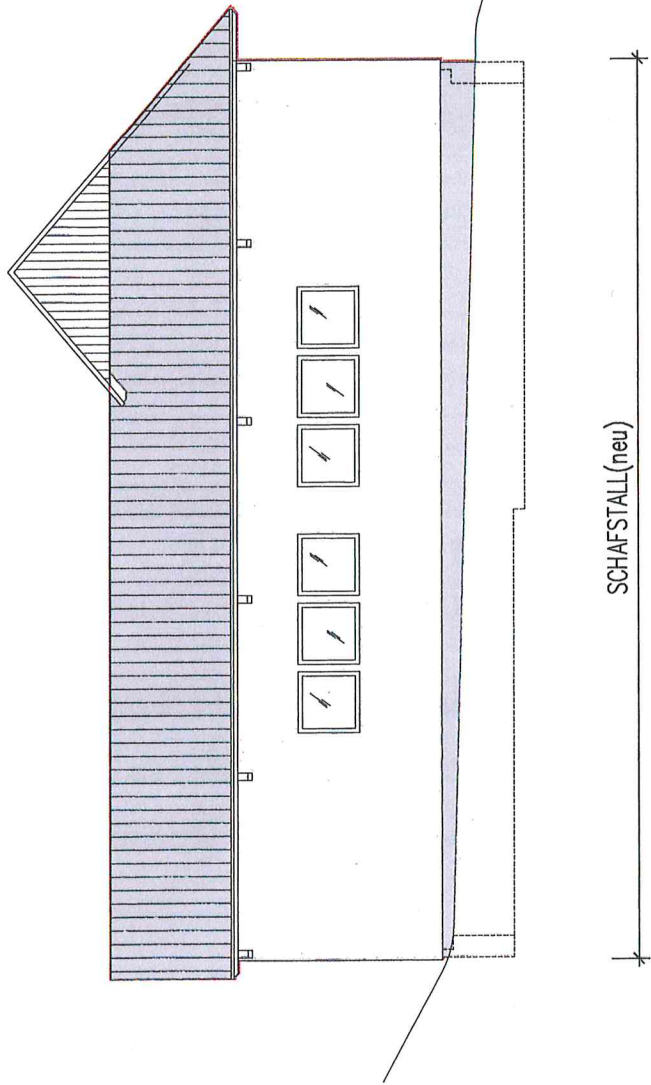


SCHAFSTALL(neu)

GERÄTEUNTERSTAND / HEULAGER


NORDANSICHT

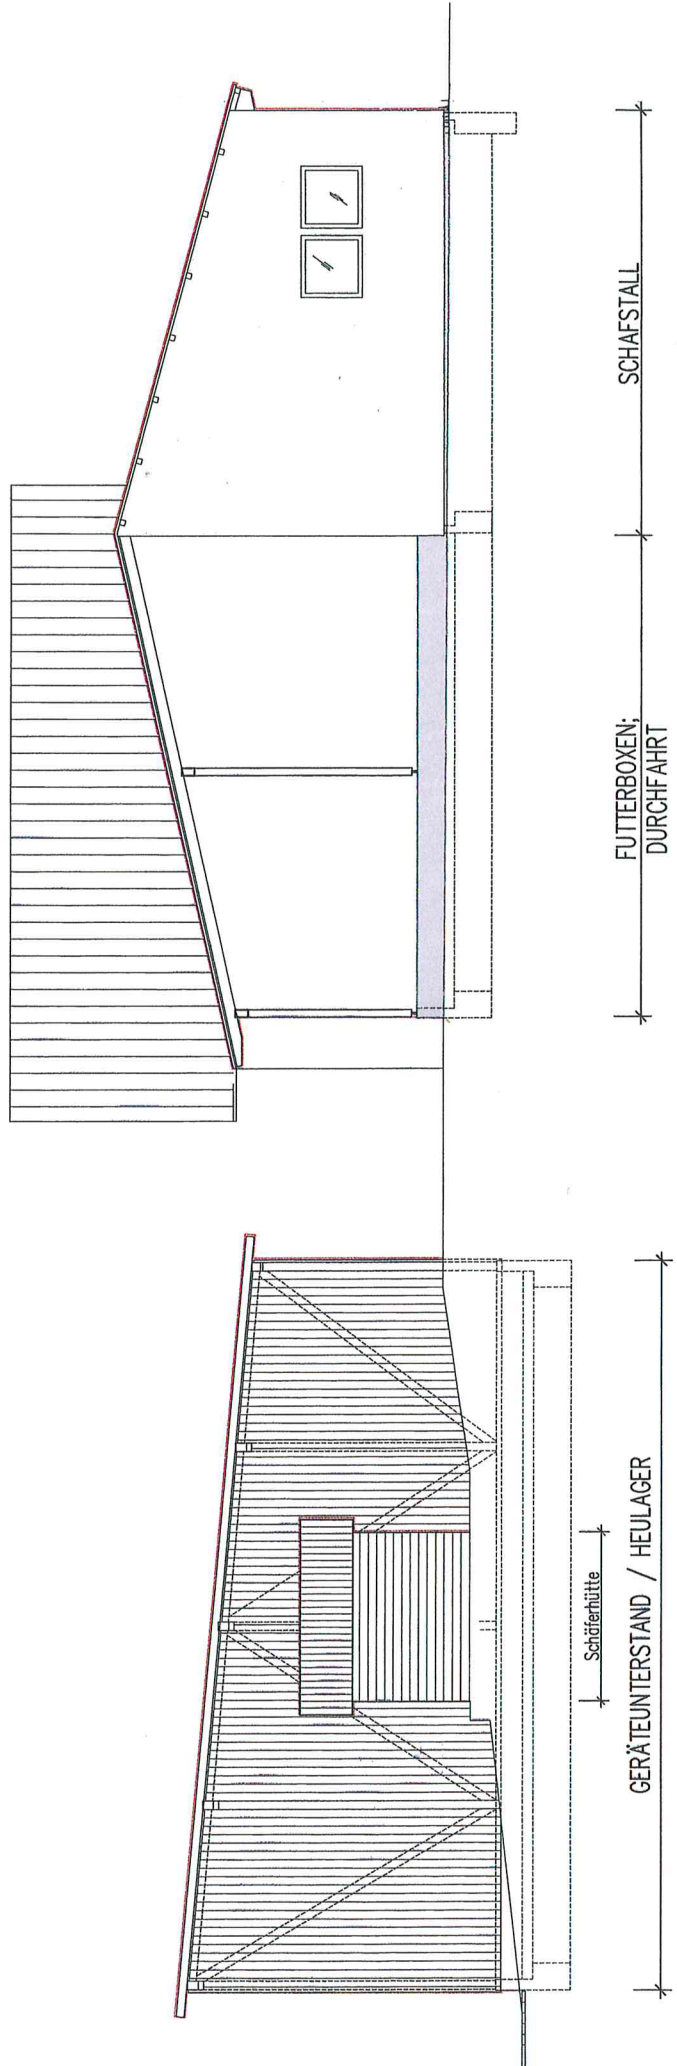

OSTANSICHT

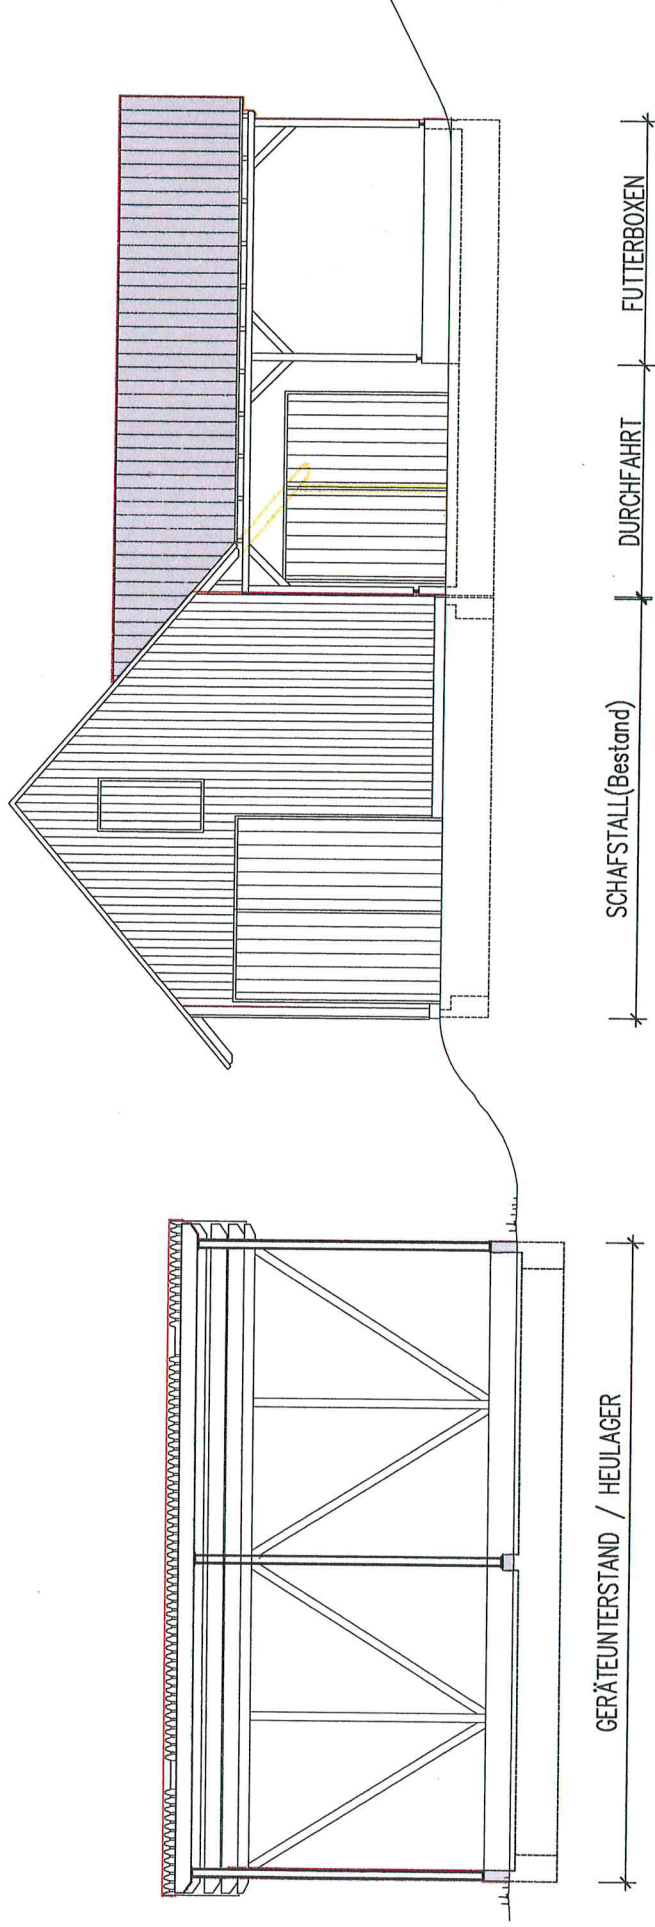

SÜDANSICHT

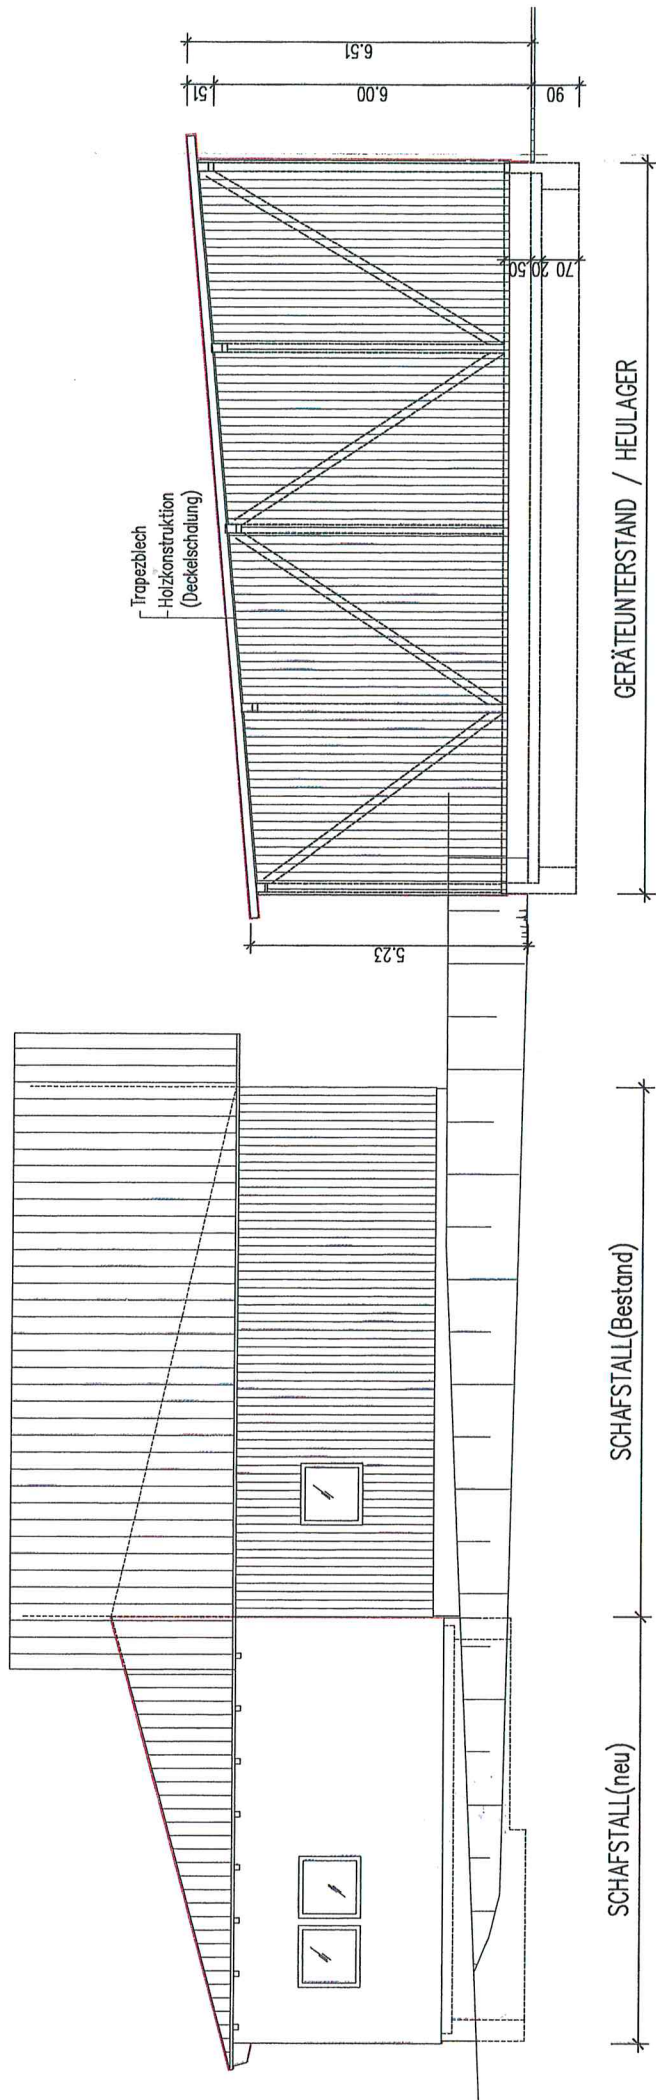

WESTANSICHT