


■ LEGENDE

- Bestand
- Neubau

Ansicht West

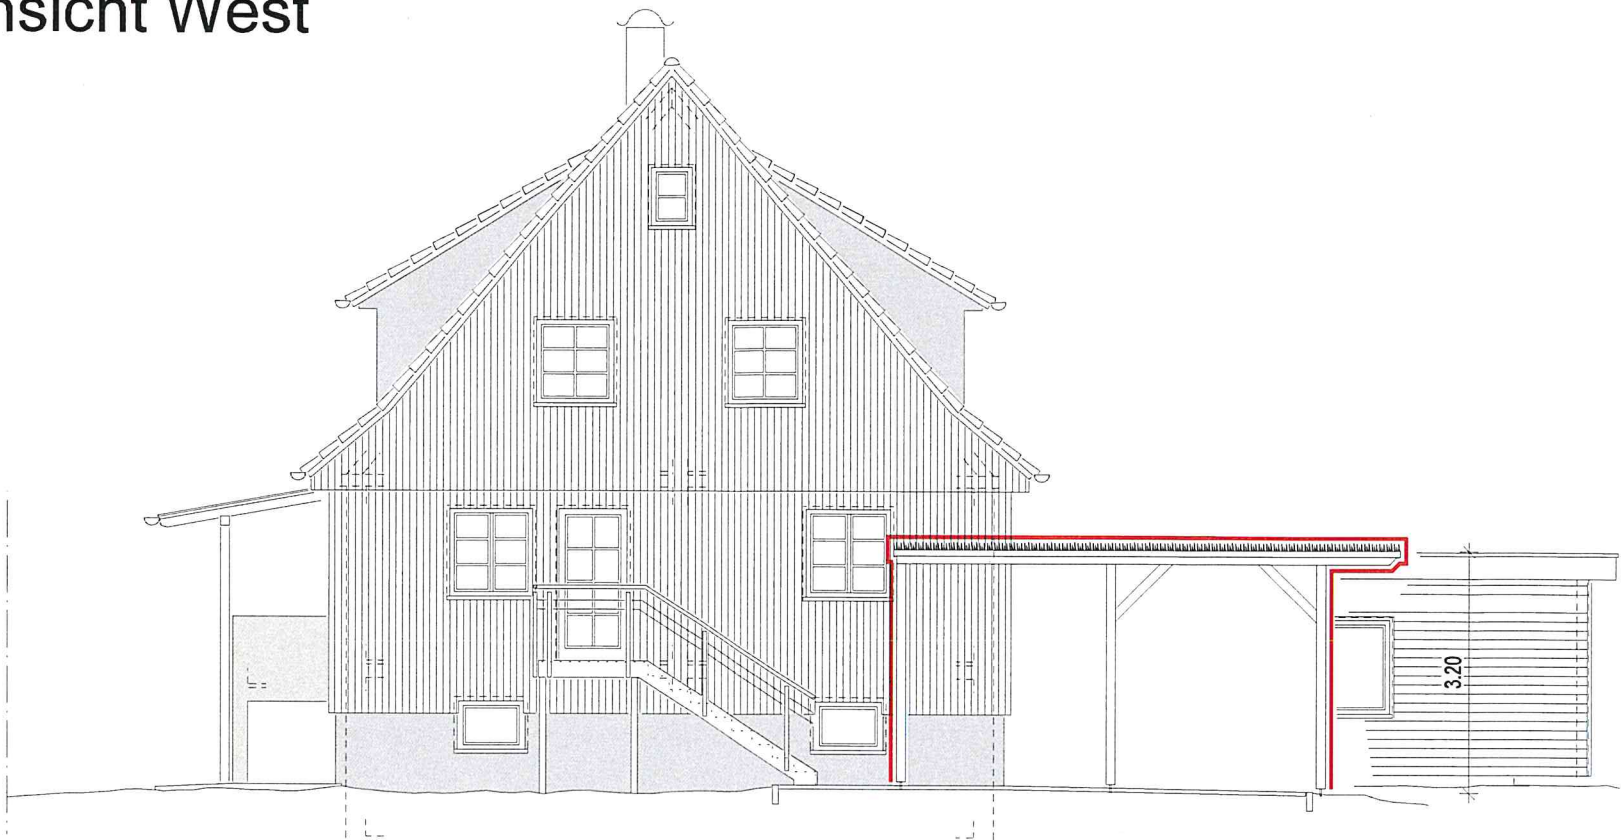

Ansicht Süd



■ Genehmigungsplanung

Bauvorhaben
**Erstellung einer Terrassenüberdachung
mit Dachbegrünung**
Am Wohnhaus
Brühlstraße 4, 73635 Rudersberg

Ansicht Süd und West