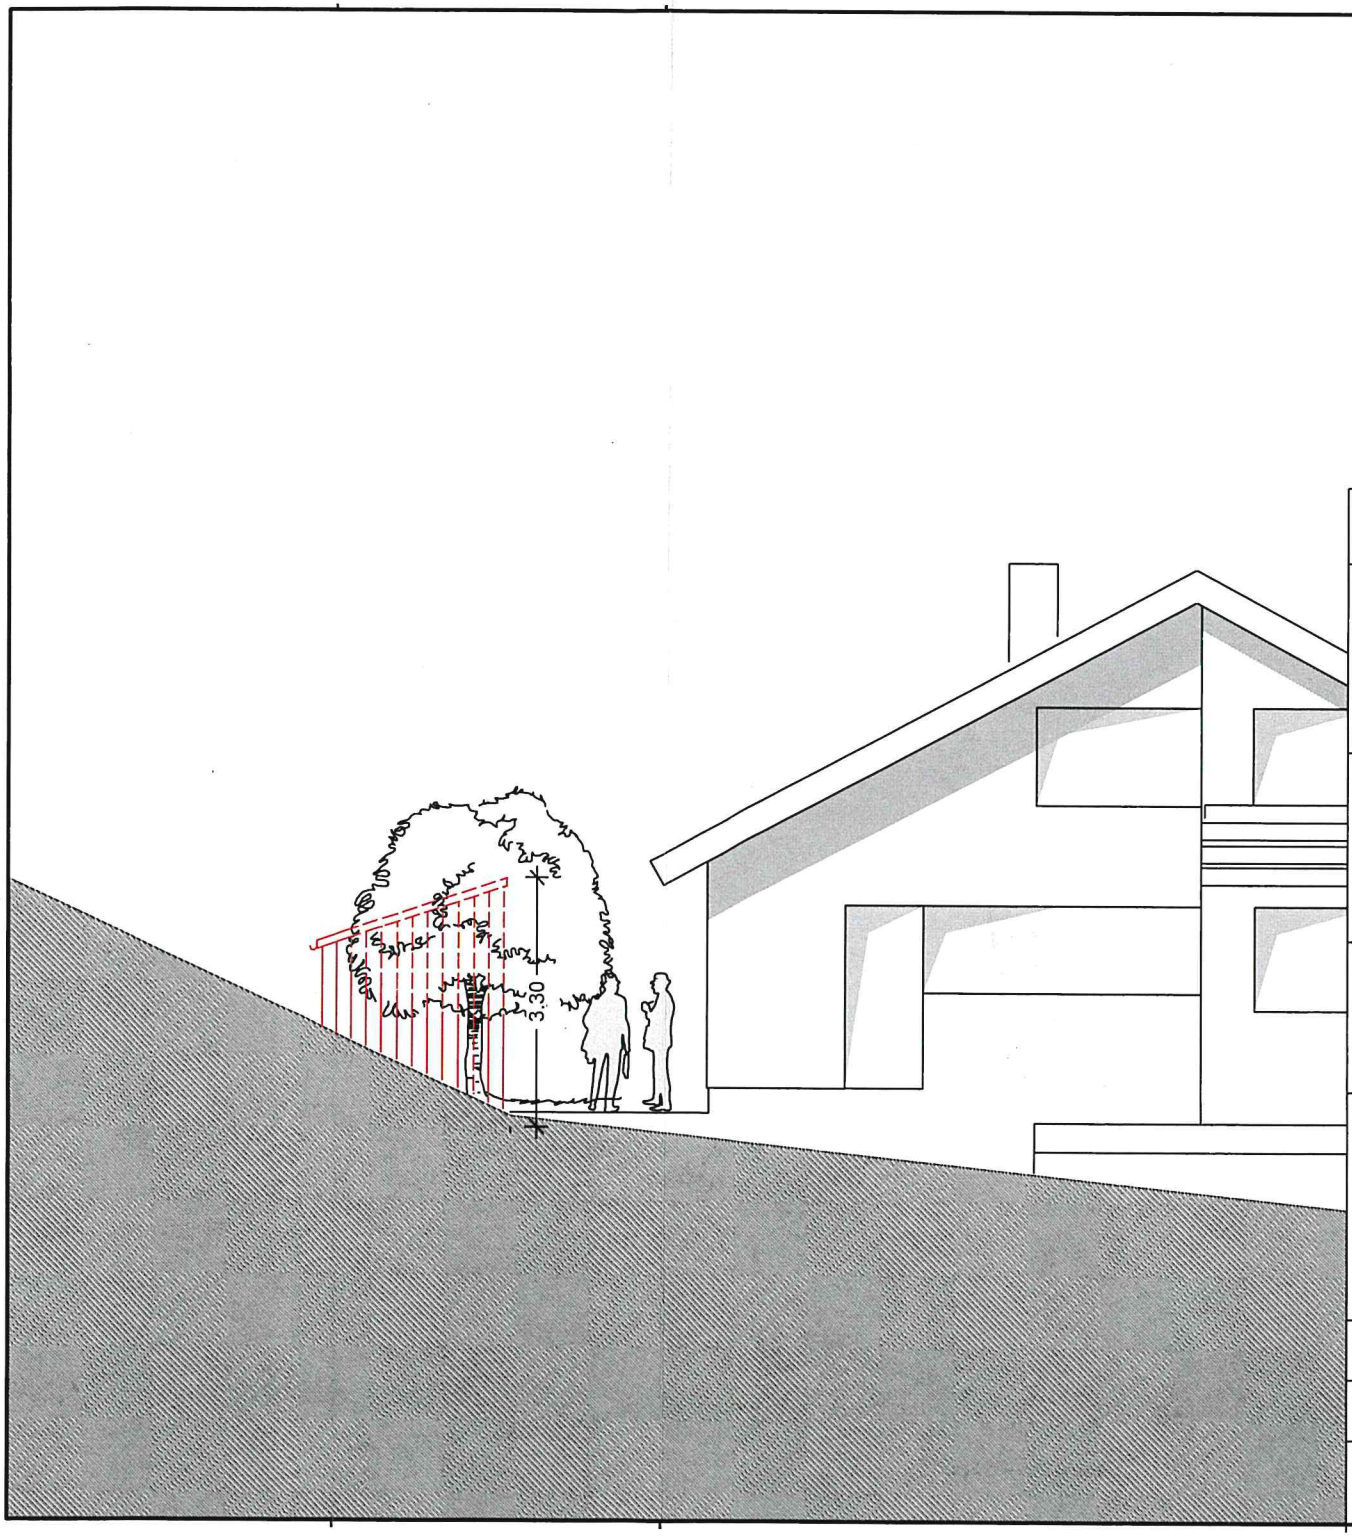

BAUGESUCH

Bauvorhaben: Errichtung Gartenhütte

Planinhalt:

Ansicht Osten

Masstab: 1 / 100

Datum: 23.08.2022

Plan Nr. 3