
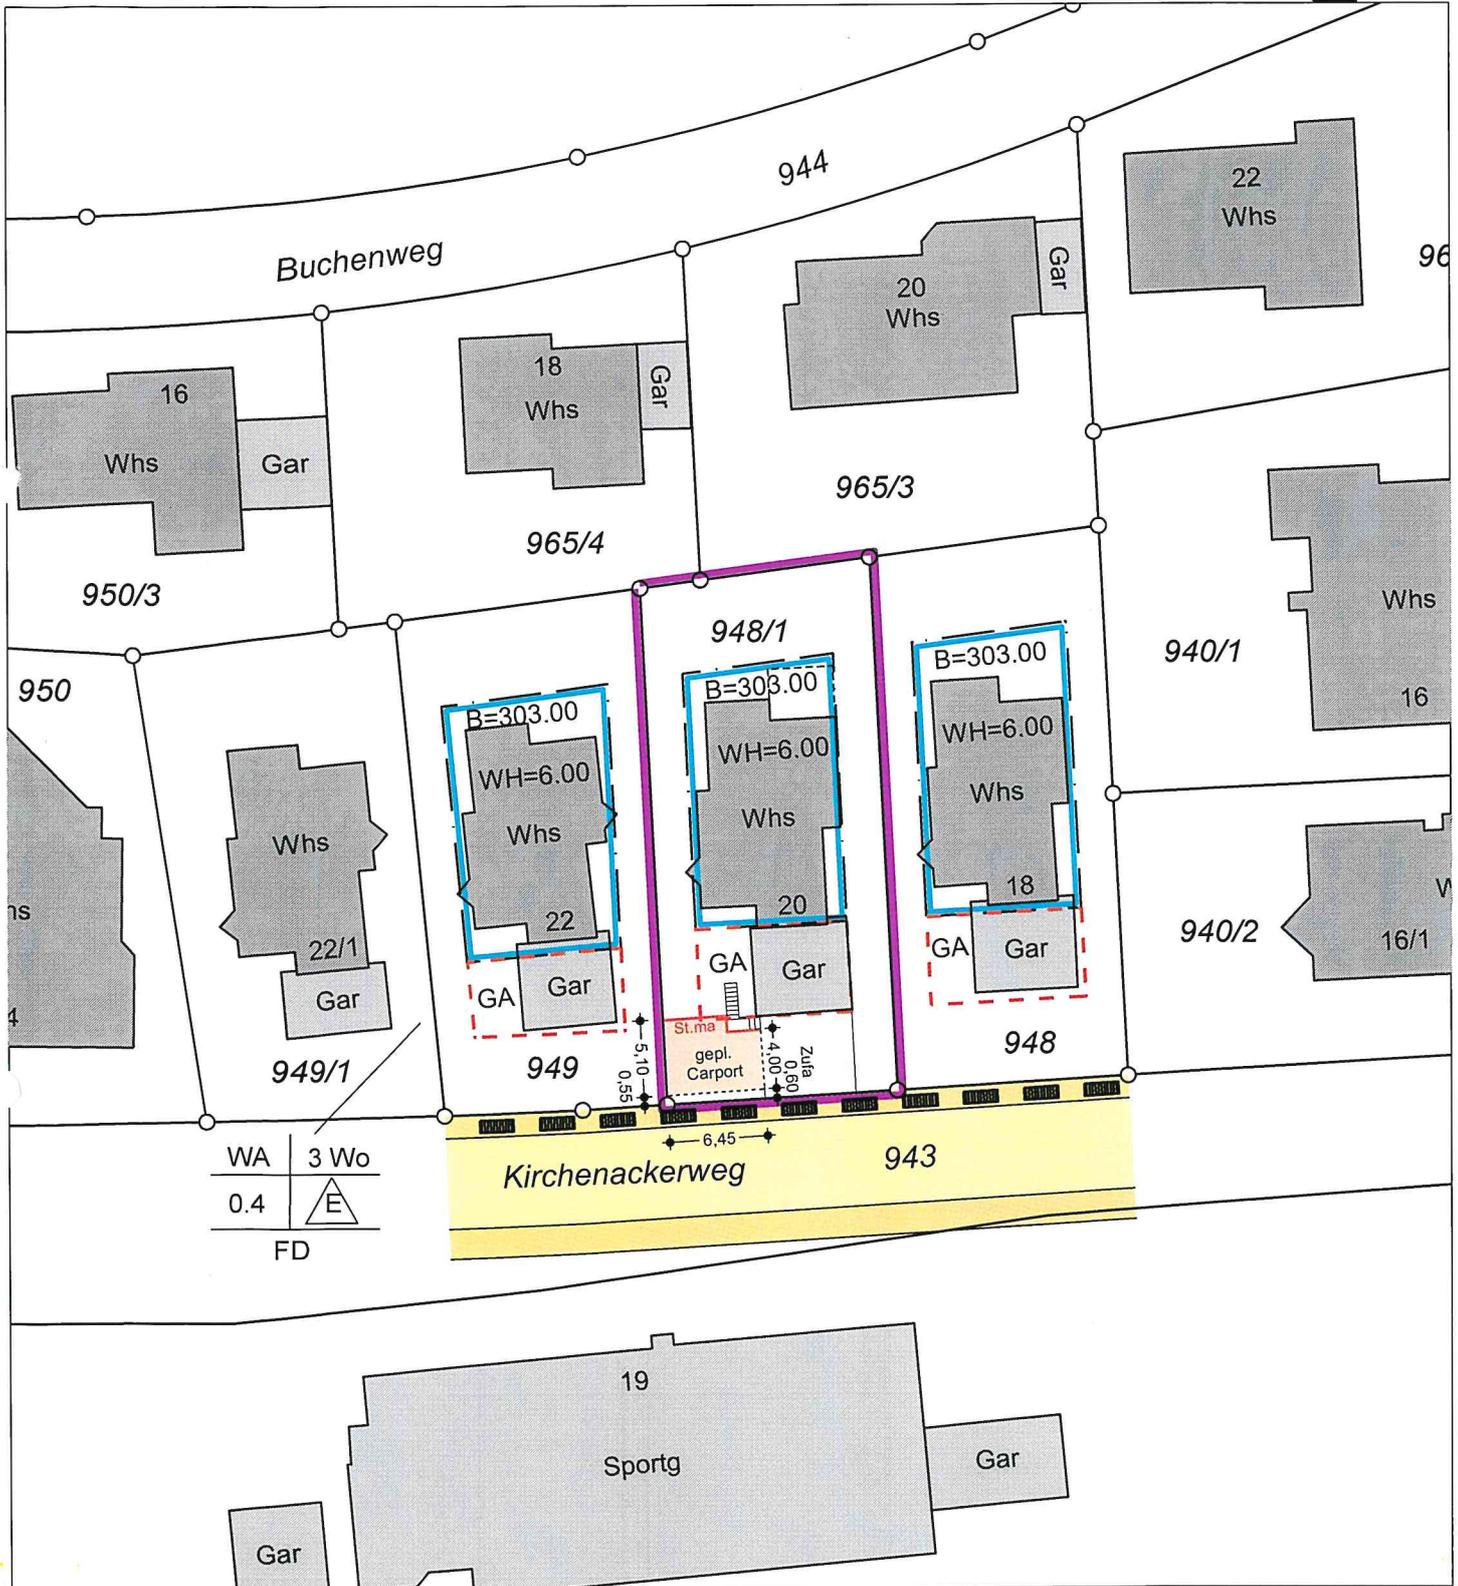


KREIS: Rems-Murr
 GEMEINDE: Rudersberg
 GEMARKUNG: Rudersberg

LAGEPLAN

ZEICHNERISCHER TEIL ZUM
 BAUANTRAG (§ 4 LBOVVO)

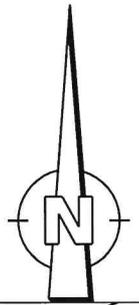

Nummer: 1095-Schmidt-Blatt.PLT

Gefertigt: 26.07.2022

Auszug aus dem Liegenschaftskataster
 und Einzeichnungen nach § 4 Abs. 3, 4 und 5 LBOVVO
 Evtl. vorhandene unterirdische Leitungen sind nicht dargestellt.

M 1:500