


LAGEPLAN


- zeichnerischer Teil zum Bauantrag -

(§ 4 LBOVVO)

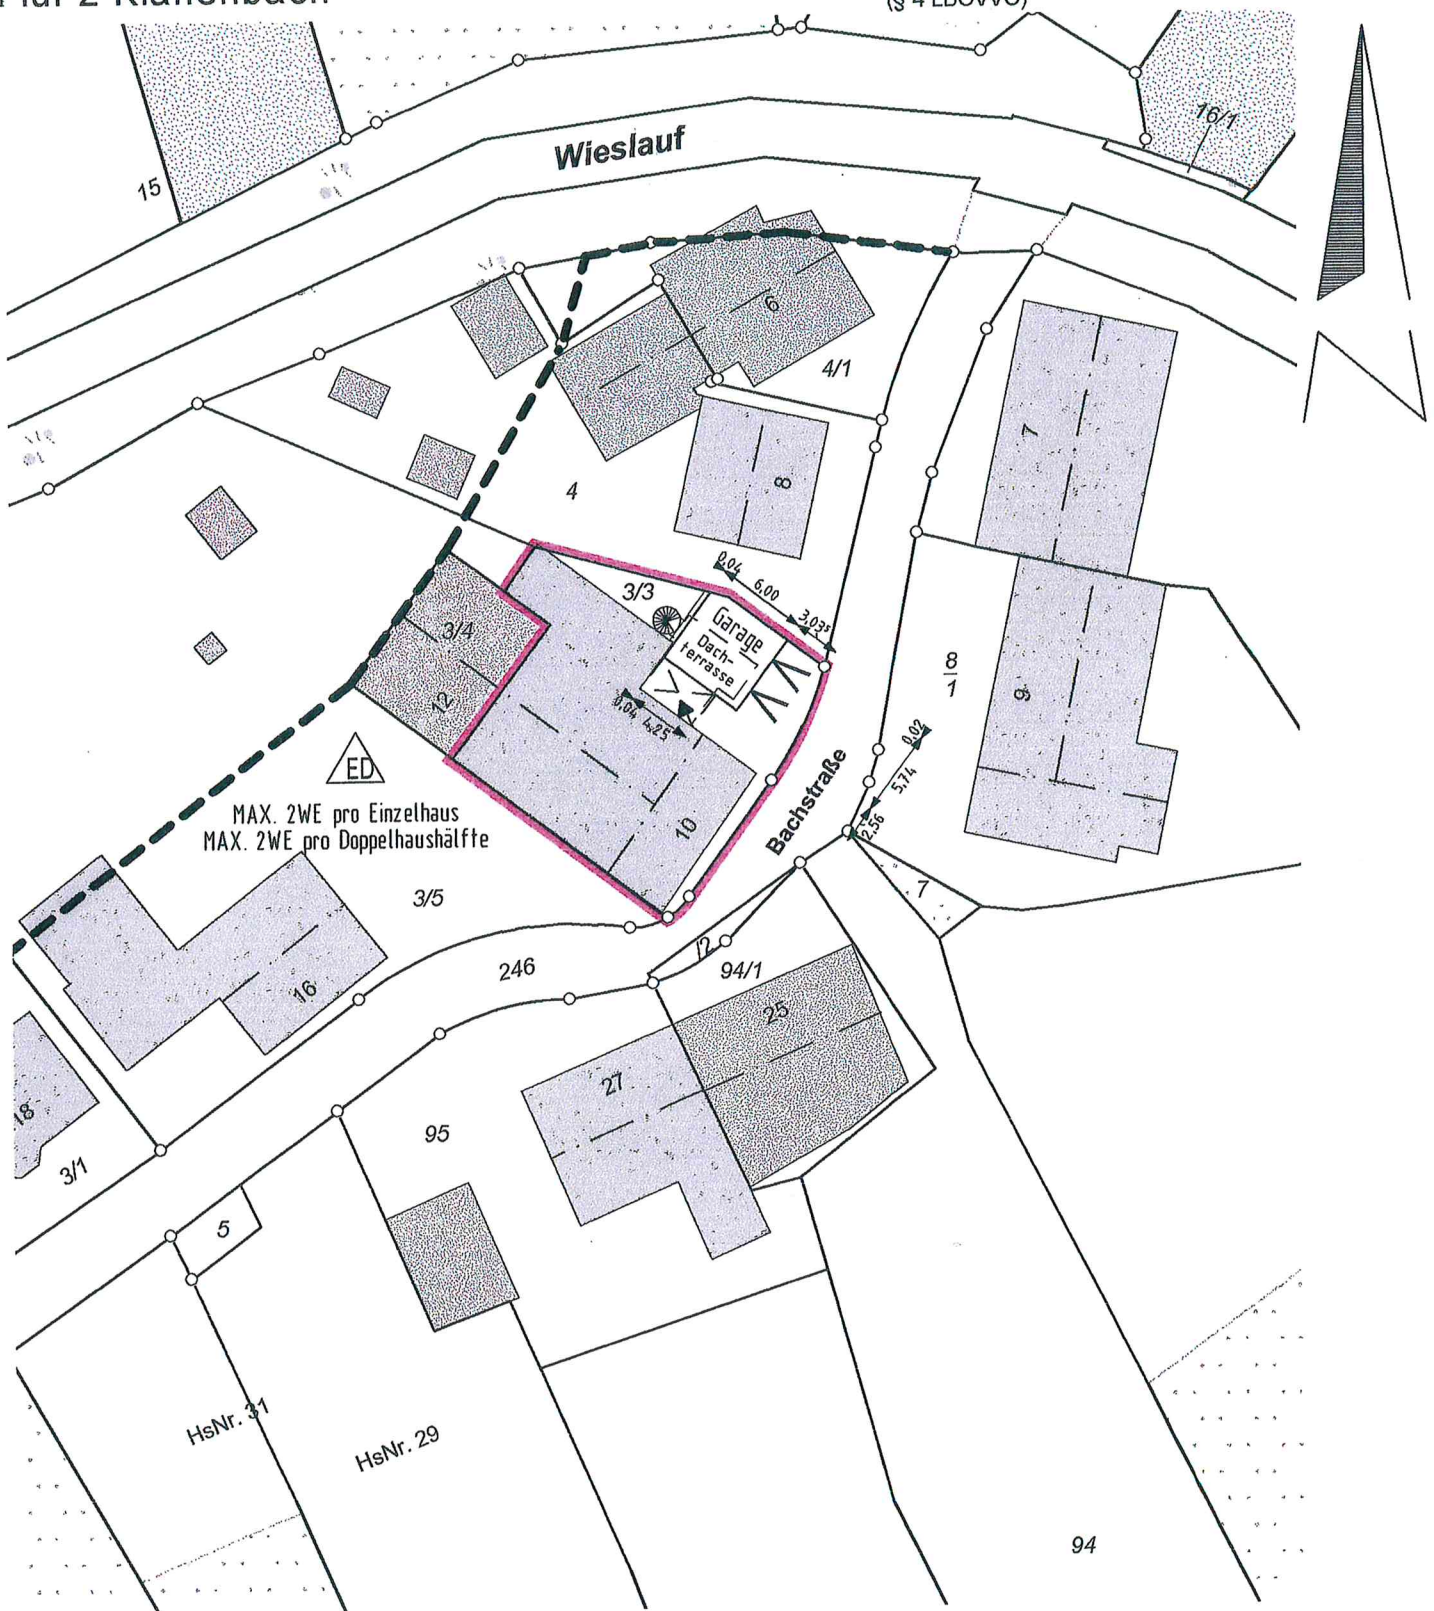


Maßstab 1 : 500

OBERGESCHOSS

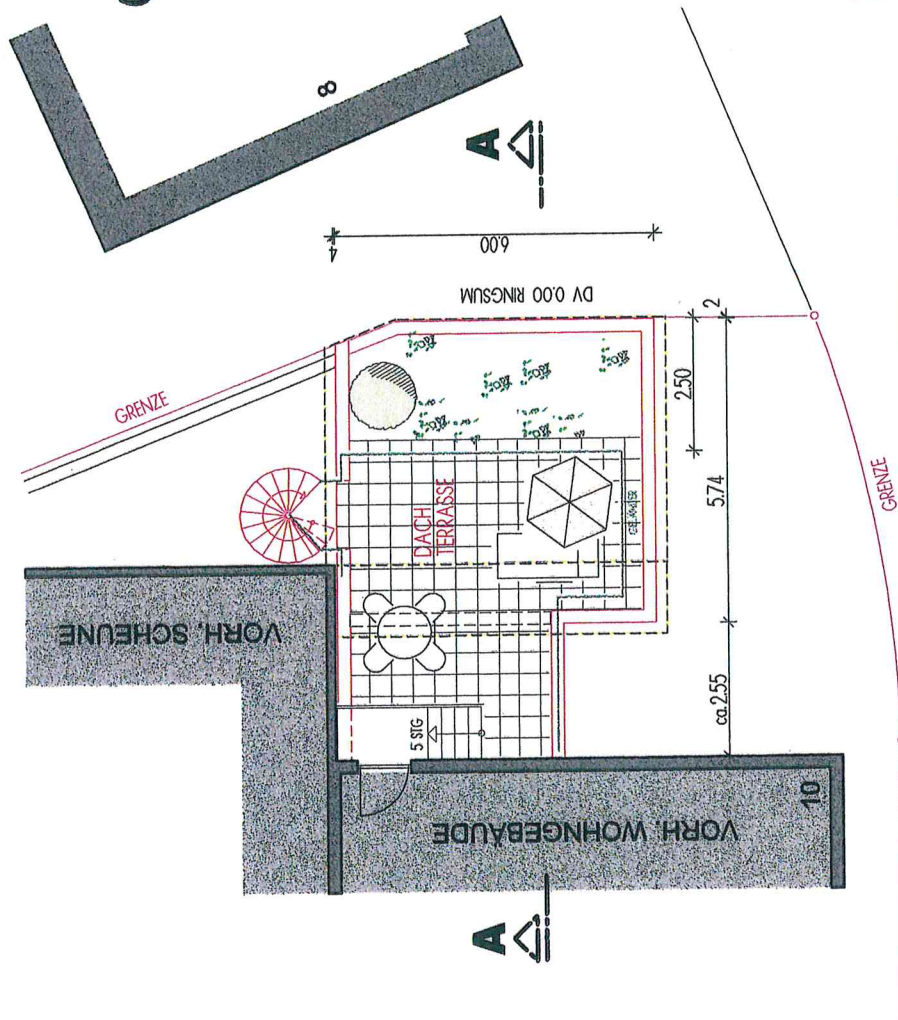


SCHNITT A - A

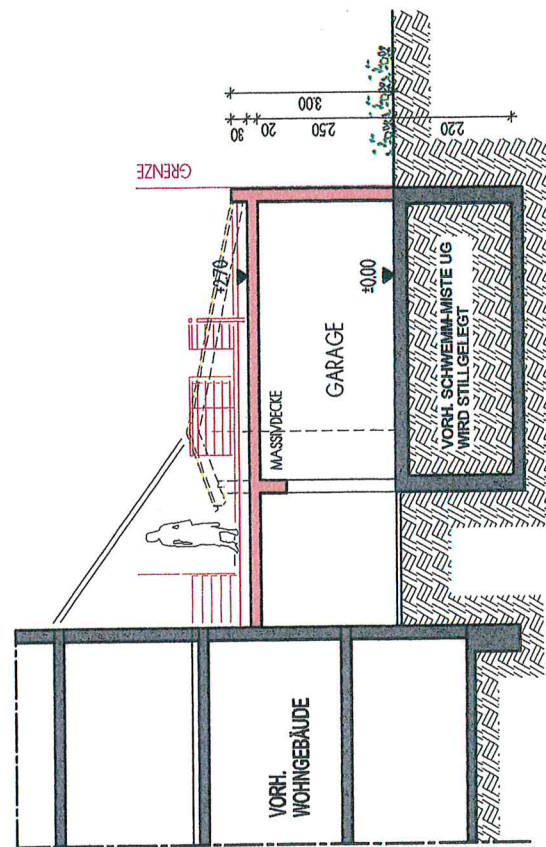


OG + SCHNITT 1:100


NORD - OST

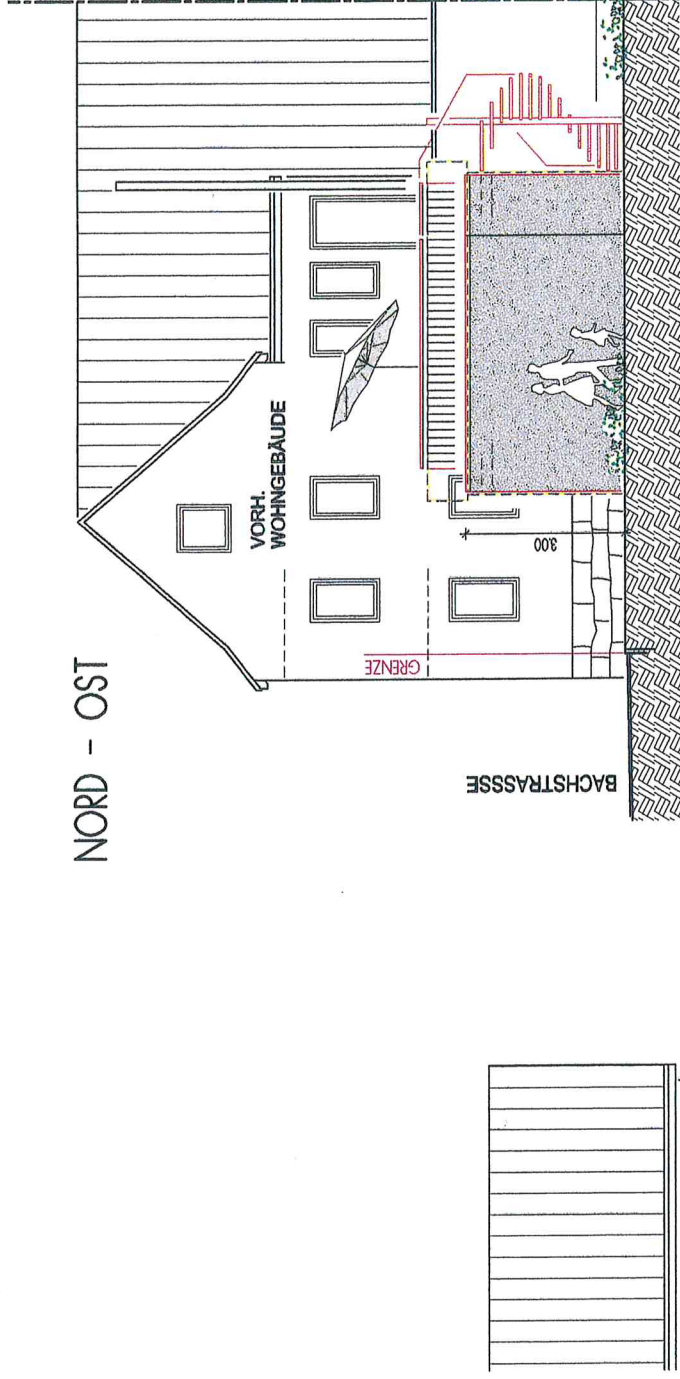

NORD - WEST

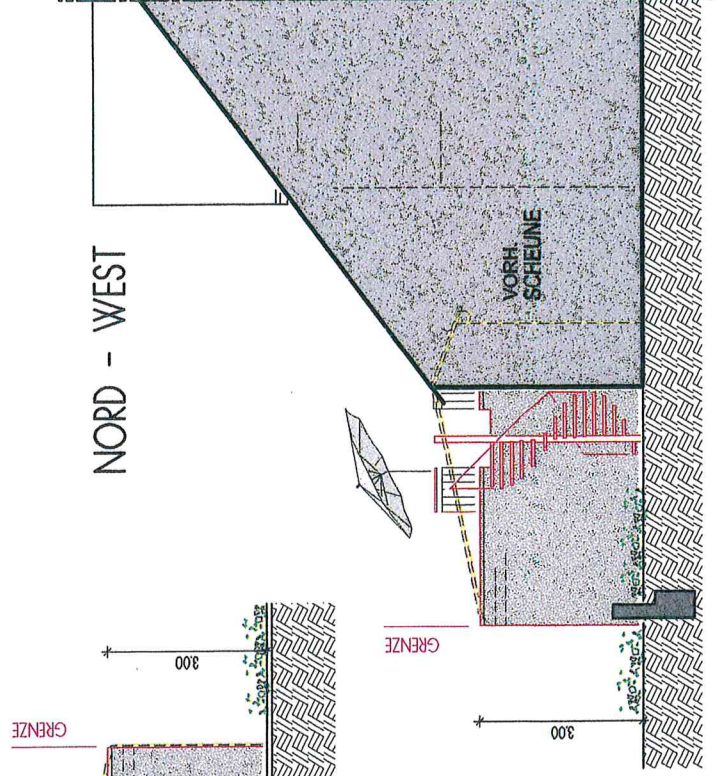

SÜD - OST

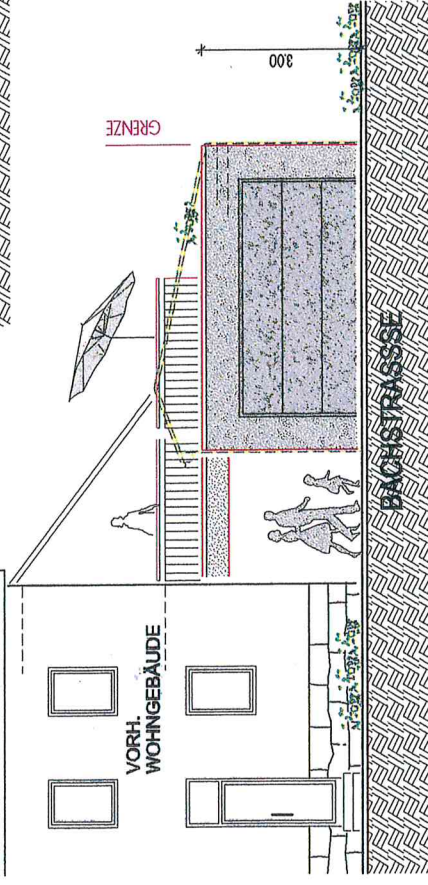

ANSICHTEN

1:100