



AQ 1
Schillerstraße

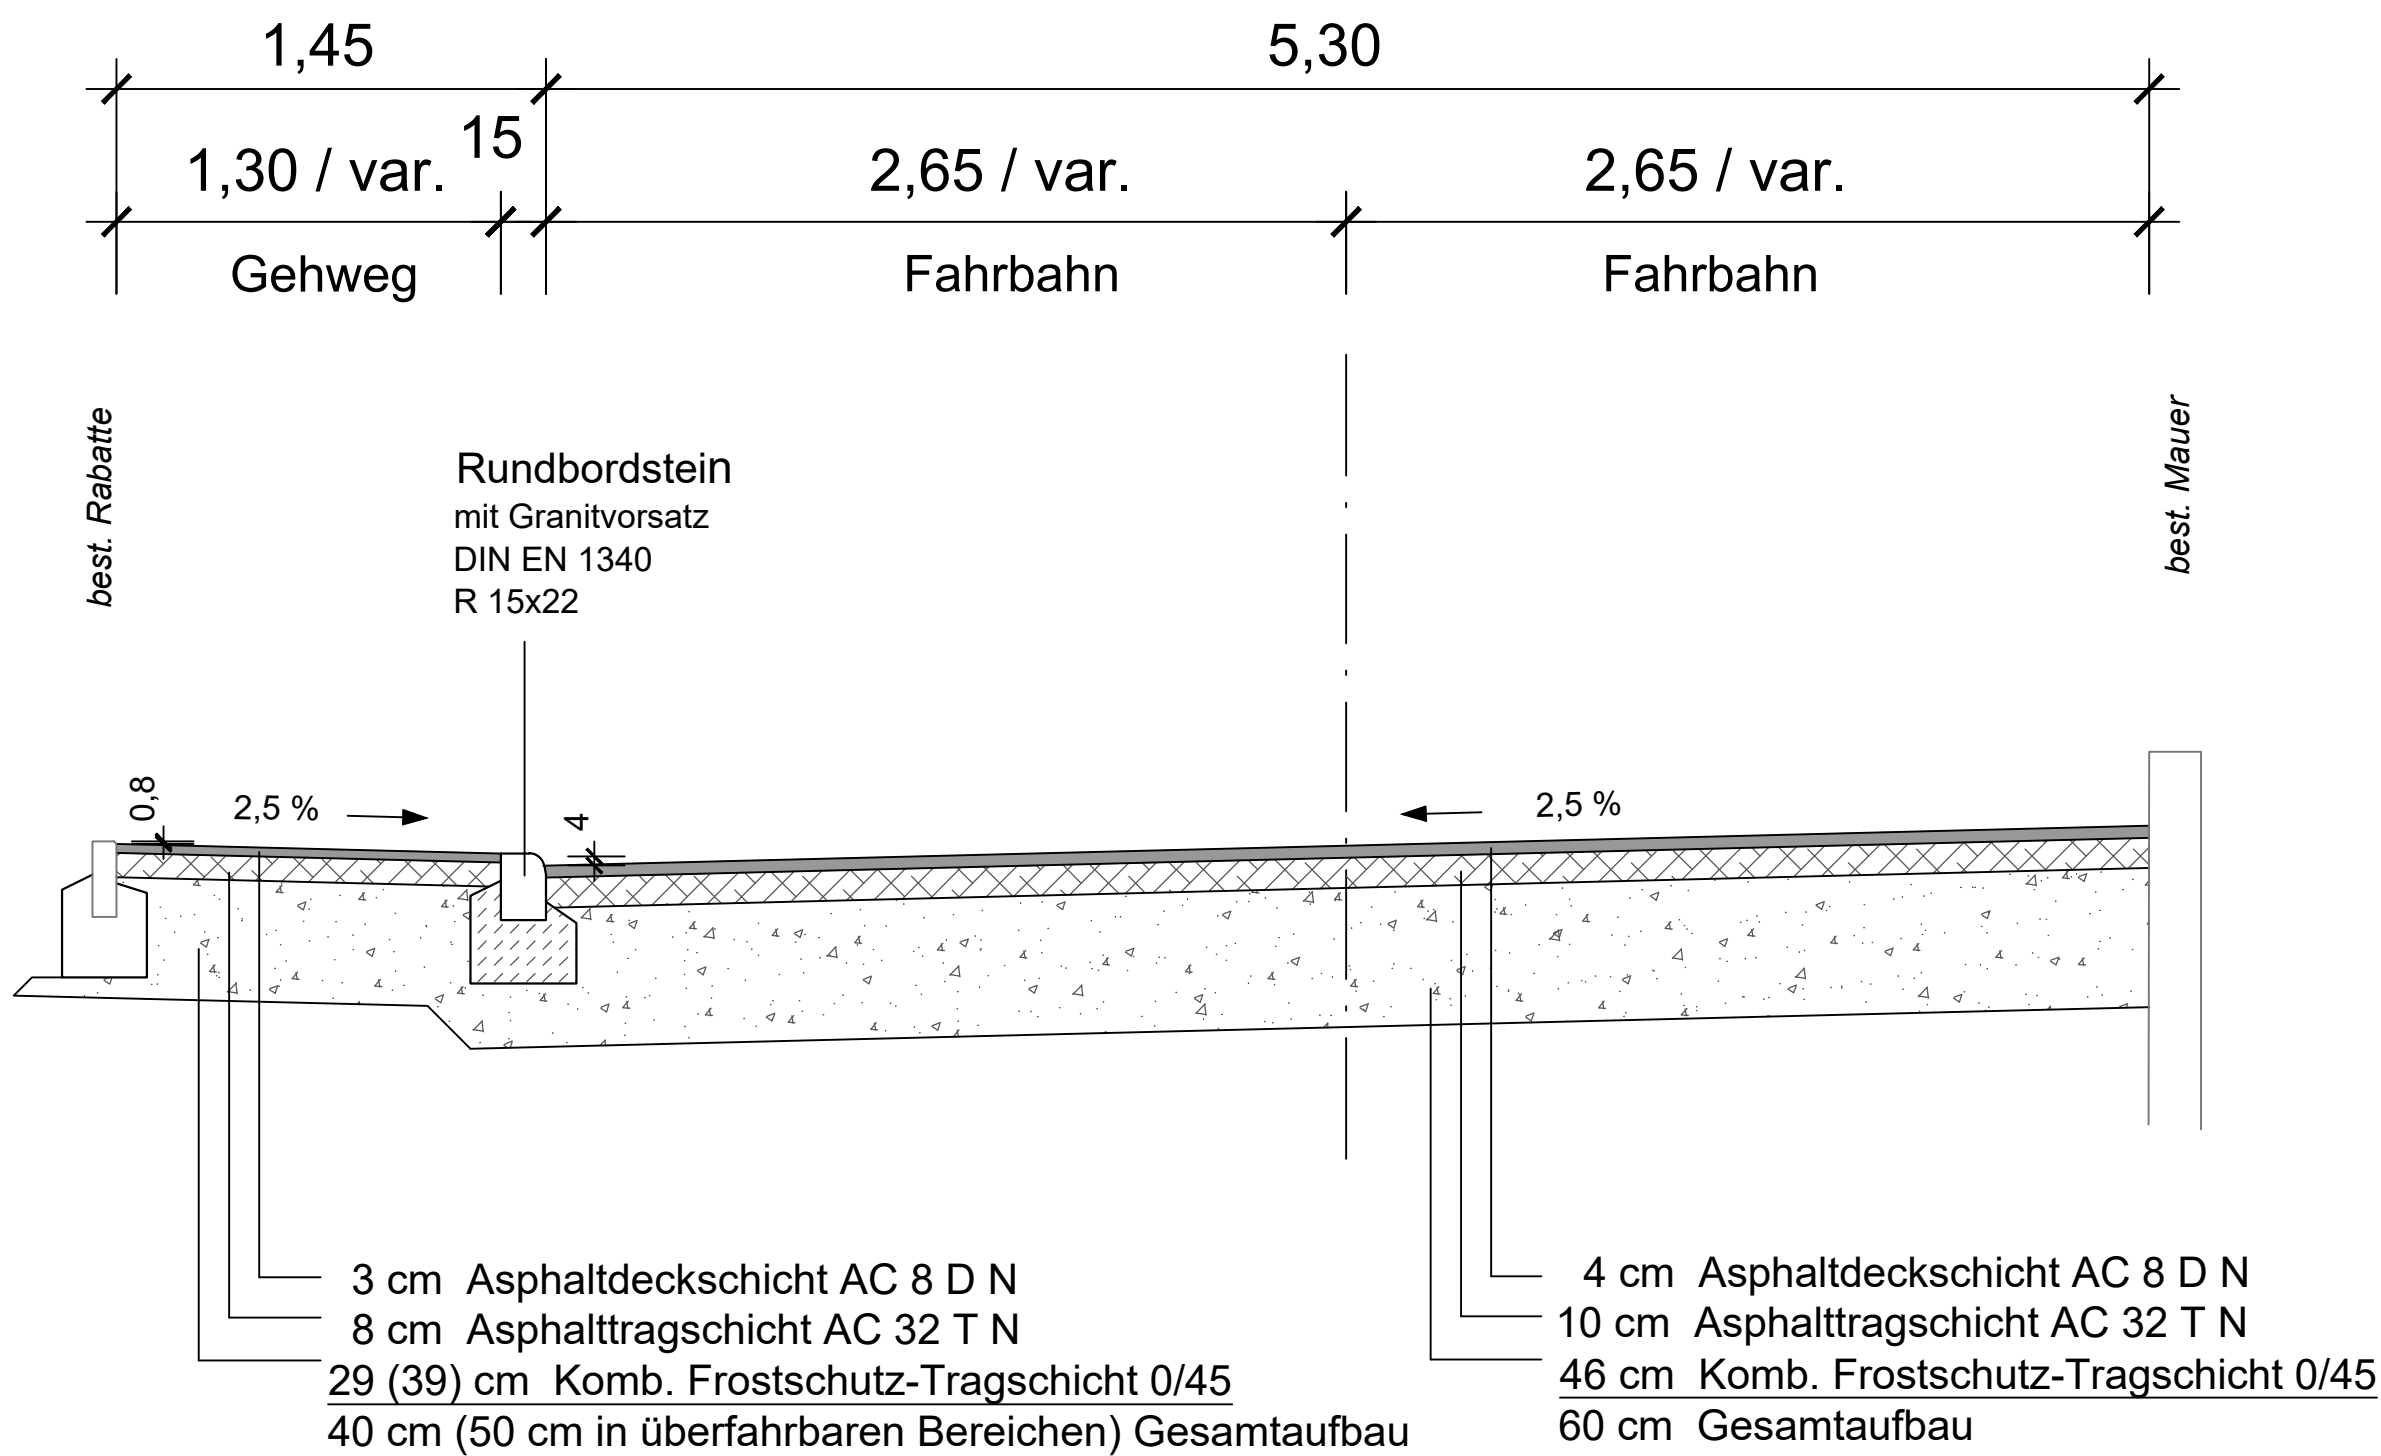

AQ 2
Mörikeweg

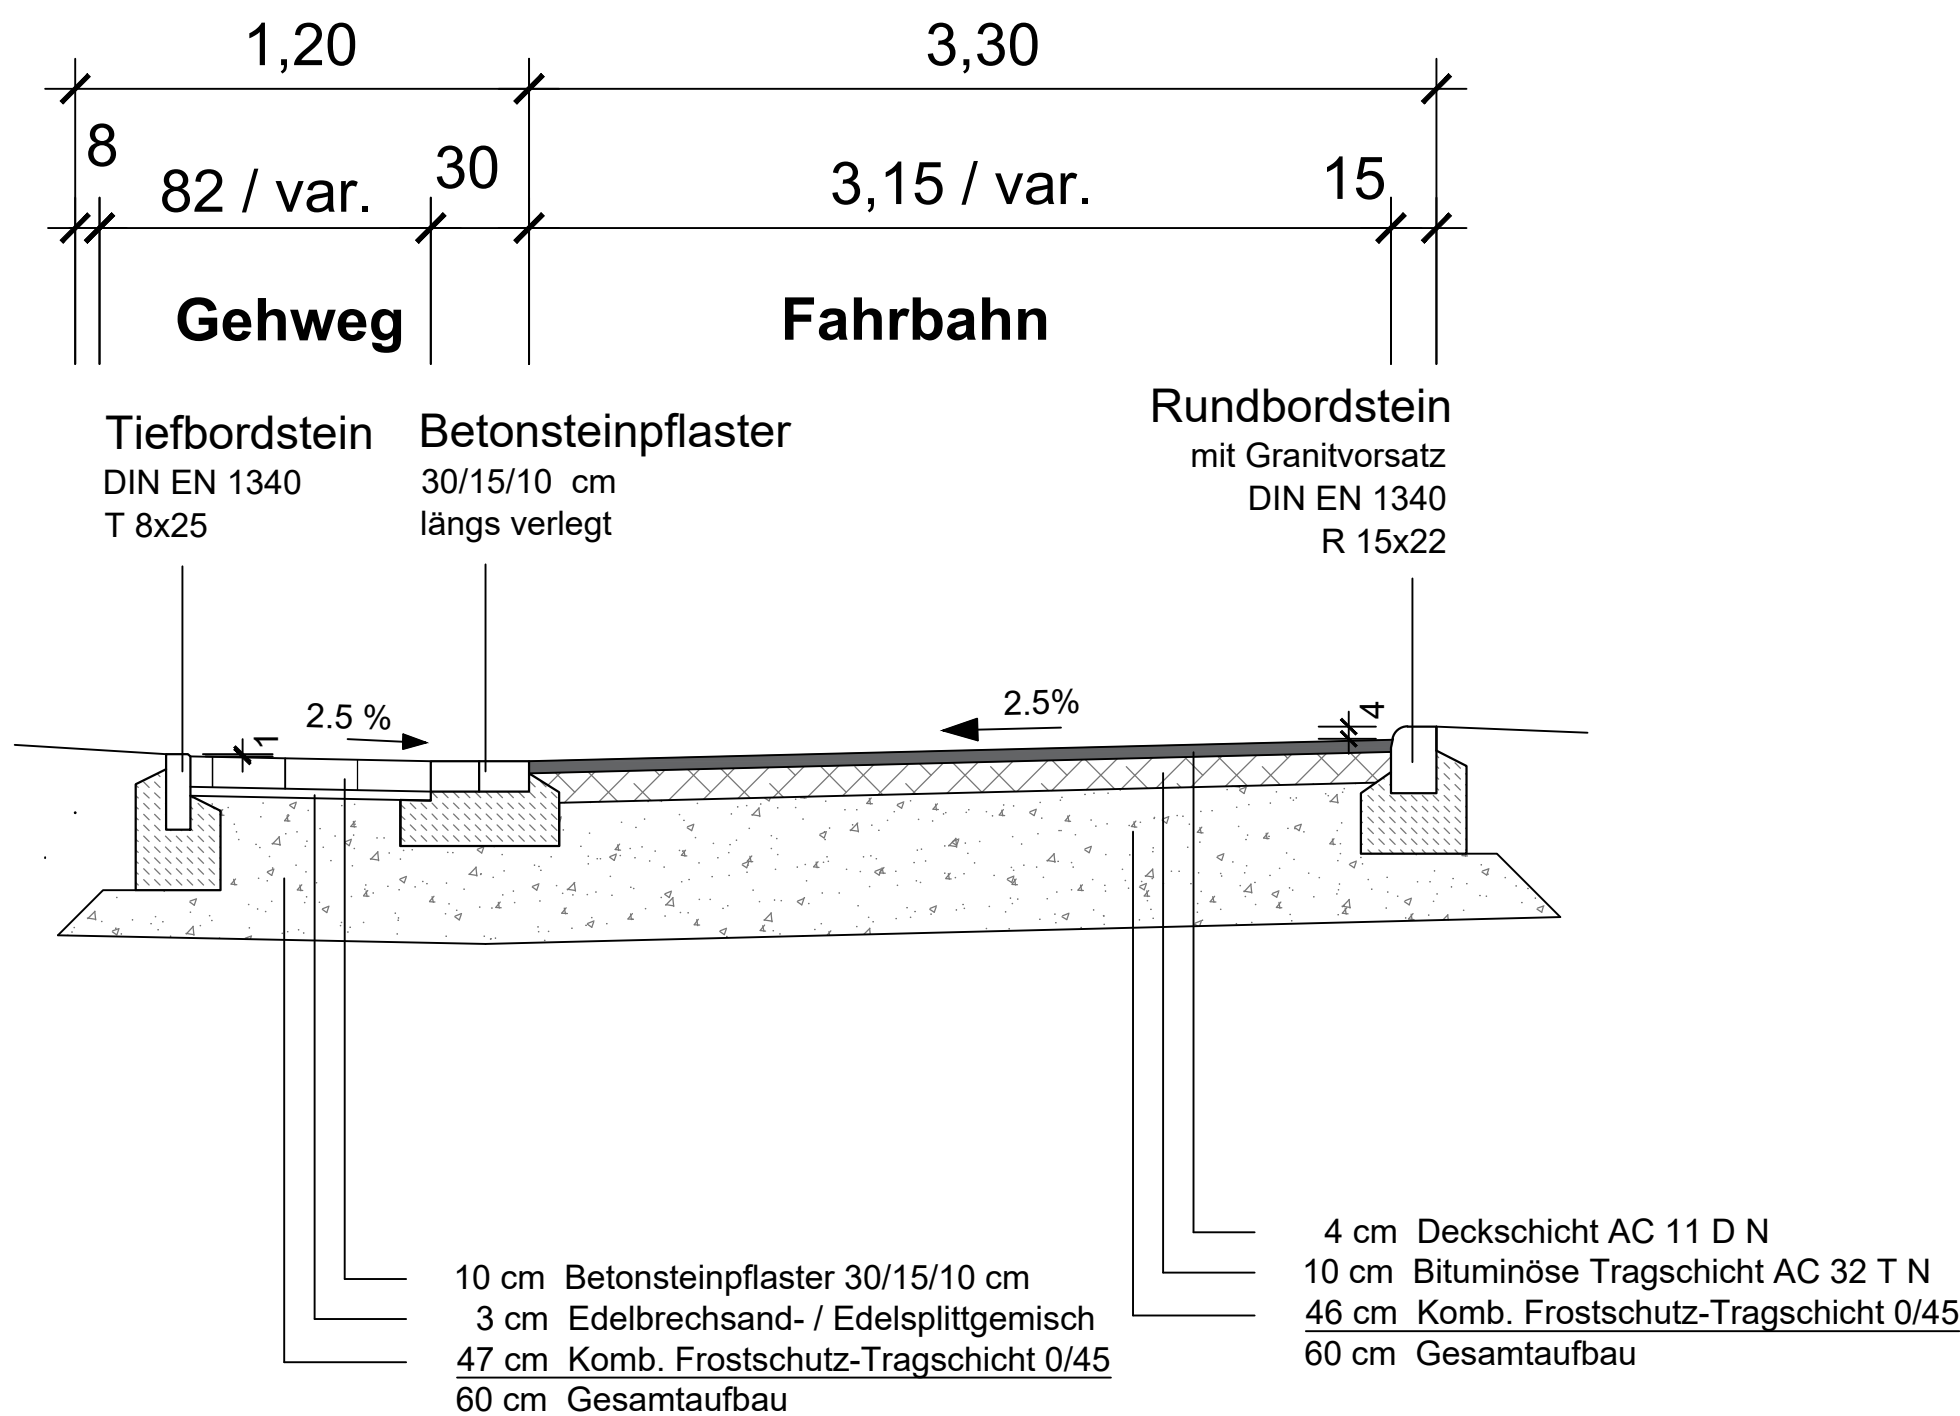

HÖHENSYSTEM: DHHN92 / LAGESYSTEM: Gauß-Krüger		
ERGÄNZUNGEN	DATUM	NR.

BAUHERR:	GEMEINDE RUDERSBERG
----------	----------------------------

ANERKANNT DER BAUHERR:	Rudersberg, den
------------------------	-----------------------

PROJEKT:	Kanal-/ Wasserleitungsauswechslung Schillerstr., Mörikeweg in Rudersberg
----------	--

PLANUNGSSTAND	Vorplanung
---------------	------------

PLANBEZEICHNUNG:	Ausbauquerschnitte AQ 1 und AQ 2	
PROJ. NR.: 06 222	MASSSTAB: 1 : 25	PLANGRÖSSE: 54 x 53
PLAN NR.: 22 - 310	GEZEICHNET: kw	GEPRÜFT: Bolz
PROGRAMM: ACad2021	PFAD / DATEI: VP / Ausbauquerschnitte_VP_22-310.dwg	

ABWASSERBESEITIGUNG WASSERVERSORGUNG WASSERBAU VERKEHRSANLAGEN GEOINFORMATIONSSYSTEME PROJEKTMANAGEMENT	BOLZ PALMER INGENIEURE
BERATUNG PLANUNG BAULEITUNG	71364 WINNENDEN, FRIEDRICH-LIST-STRASSE 10 TEL: 07195 91915-0 FAX: 07195 91915-19 INFO@BOLZ-PALMER.DE, WWW.BOLZ-PALMER.DE
DATUM: 09.08.2022	GEFERTIGT: <i>Bolz</i>

Urheberschutz gemäss DIN 34. Vervielfältigung und Weitergabe an Dritte nur mit unserer Genehmigung!