


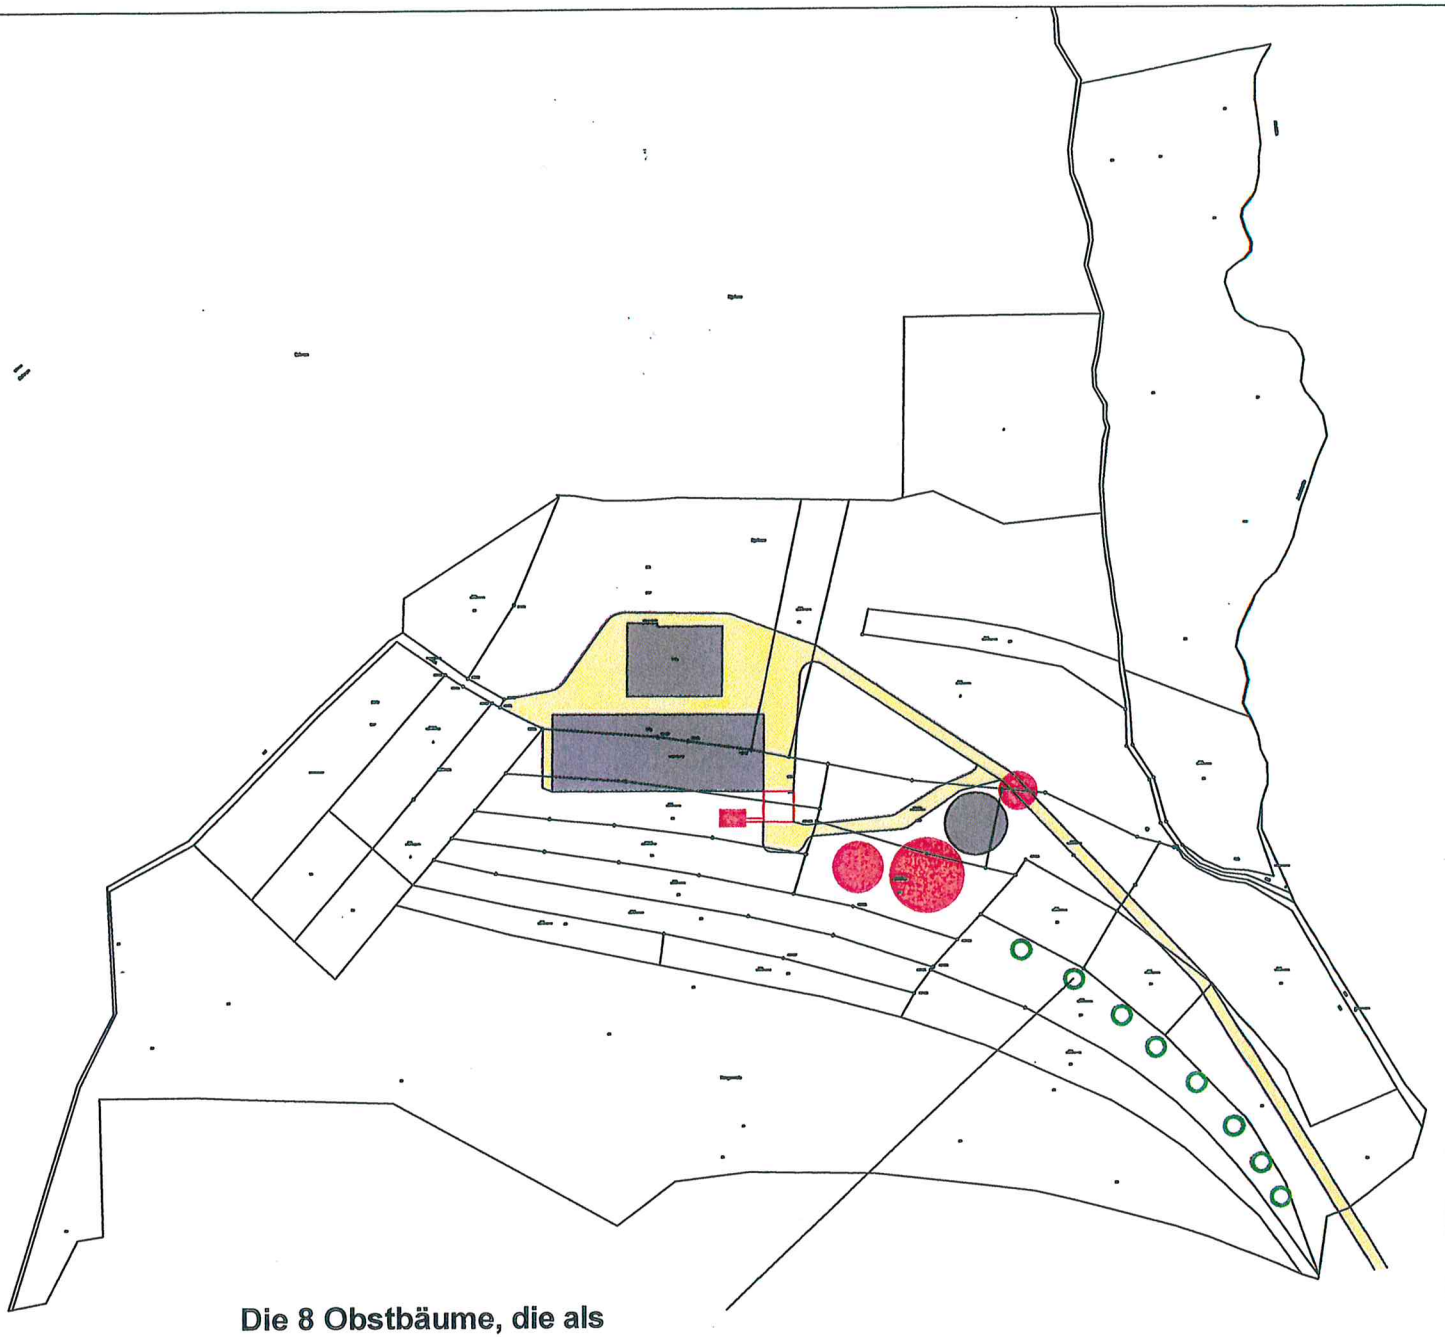

Die 8 Obstbäume, die als Ausgleichsmassnahme für den Stall im Bereich der nun überplanten Fläche gepflanzt wurden werden wie dargestellt versetzt.



BAUVORHABEN

Neubau einer landwirtschaftlichen Biogasanlage

BAUGRUNDSTÜCK

Fl.- Nr. 504/2,507/2,505,506,
507/1,504/1,496


Gemarkung Egelsee
Gemeinde Rudersberg
Landkreis Rems- Murr


LAGEPLAN


M:1=2500

Mittels Entnahme von hinten durch den Bagger/ Lader, wieder keine Kreuzung mit den Futterwegen.



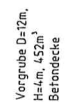

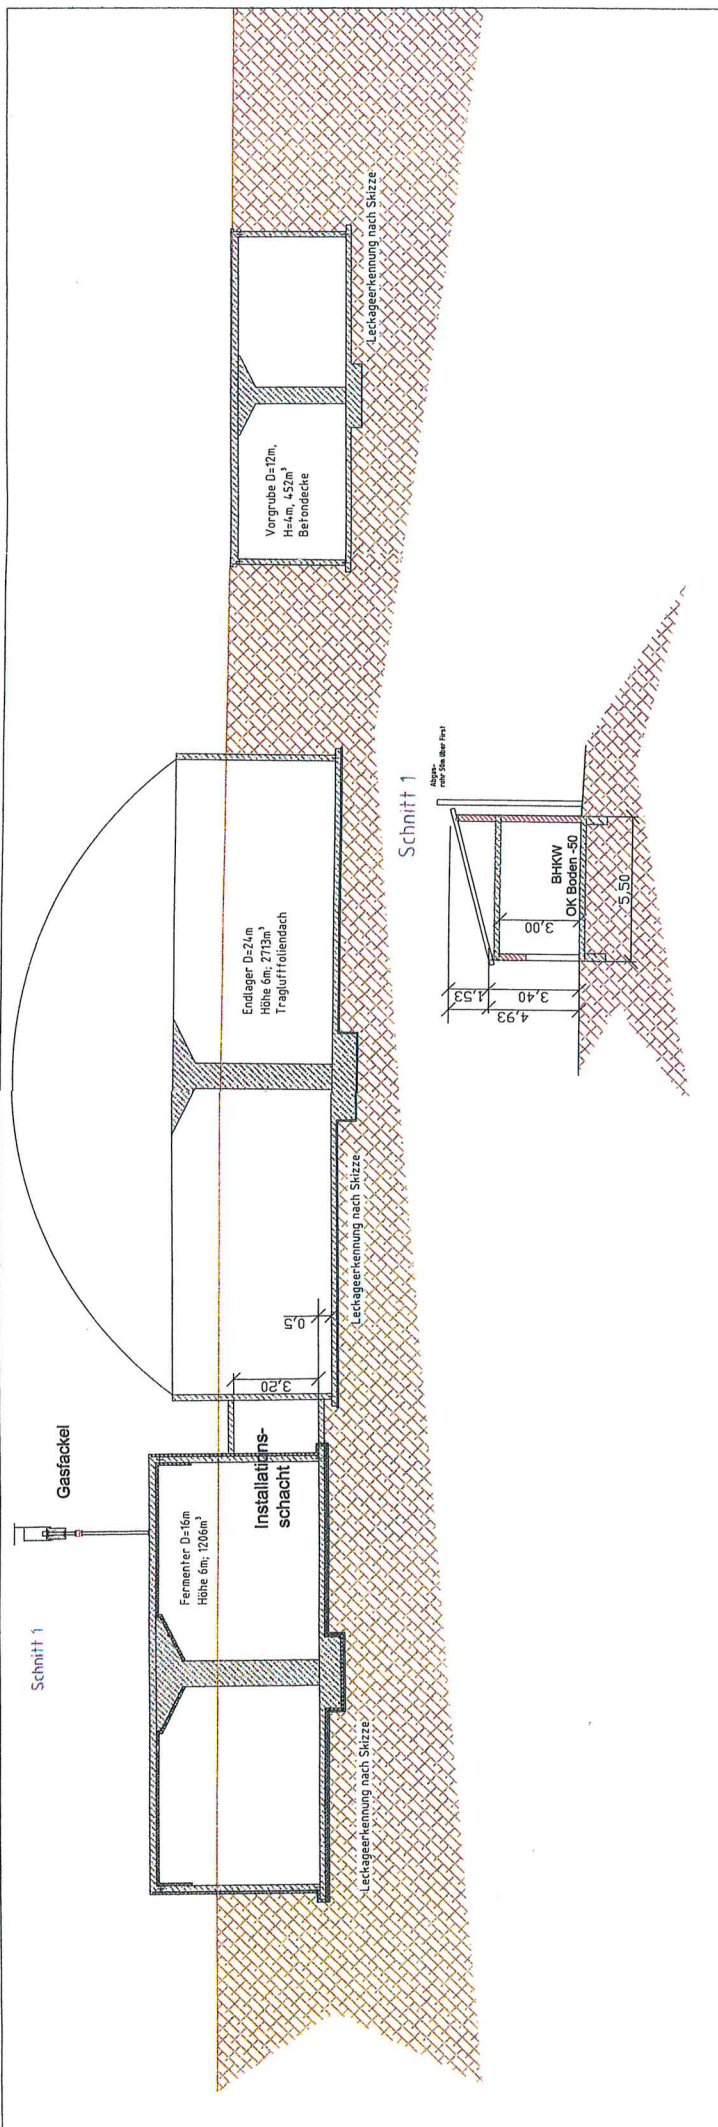

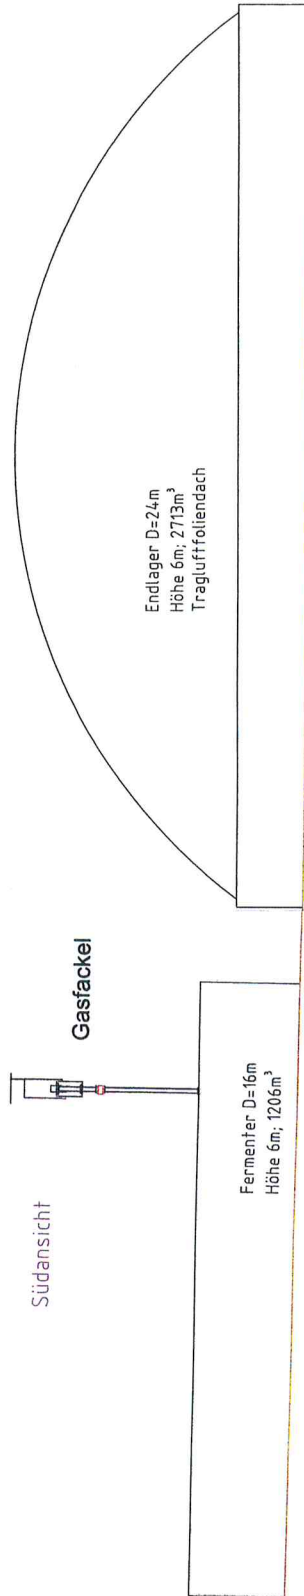


Südansicht

Gasfackel


Fermenter: D=16m
Höhe 6m, 1206m³

Endlager D=24m
Höhe 6m, 2713m³
Tragluftfoliendach


Nordansicht BHKW- Gebäude

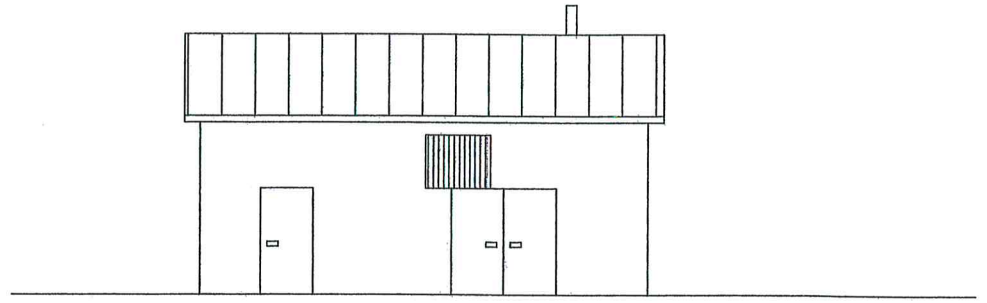

Südansicht BHKW- Gebäude

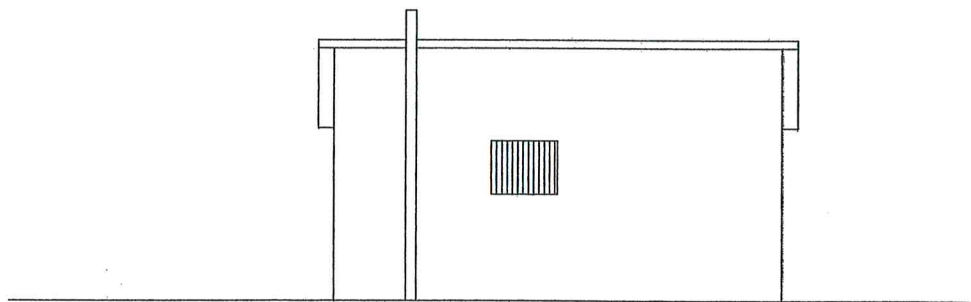

Ostansicht BHKW- Gebäude

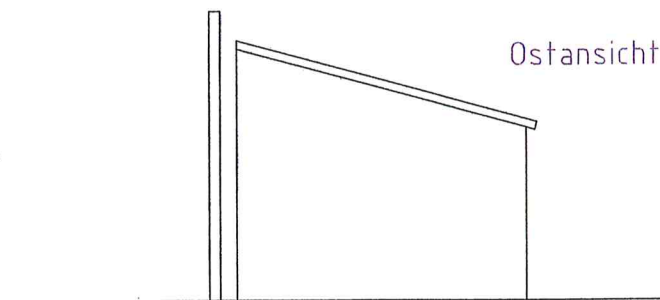

Westansicht BHKW- Gebäude

