


# LAGEPLAN

zeichnerischer Teil zum Bauantrag

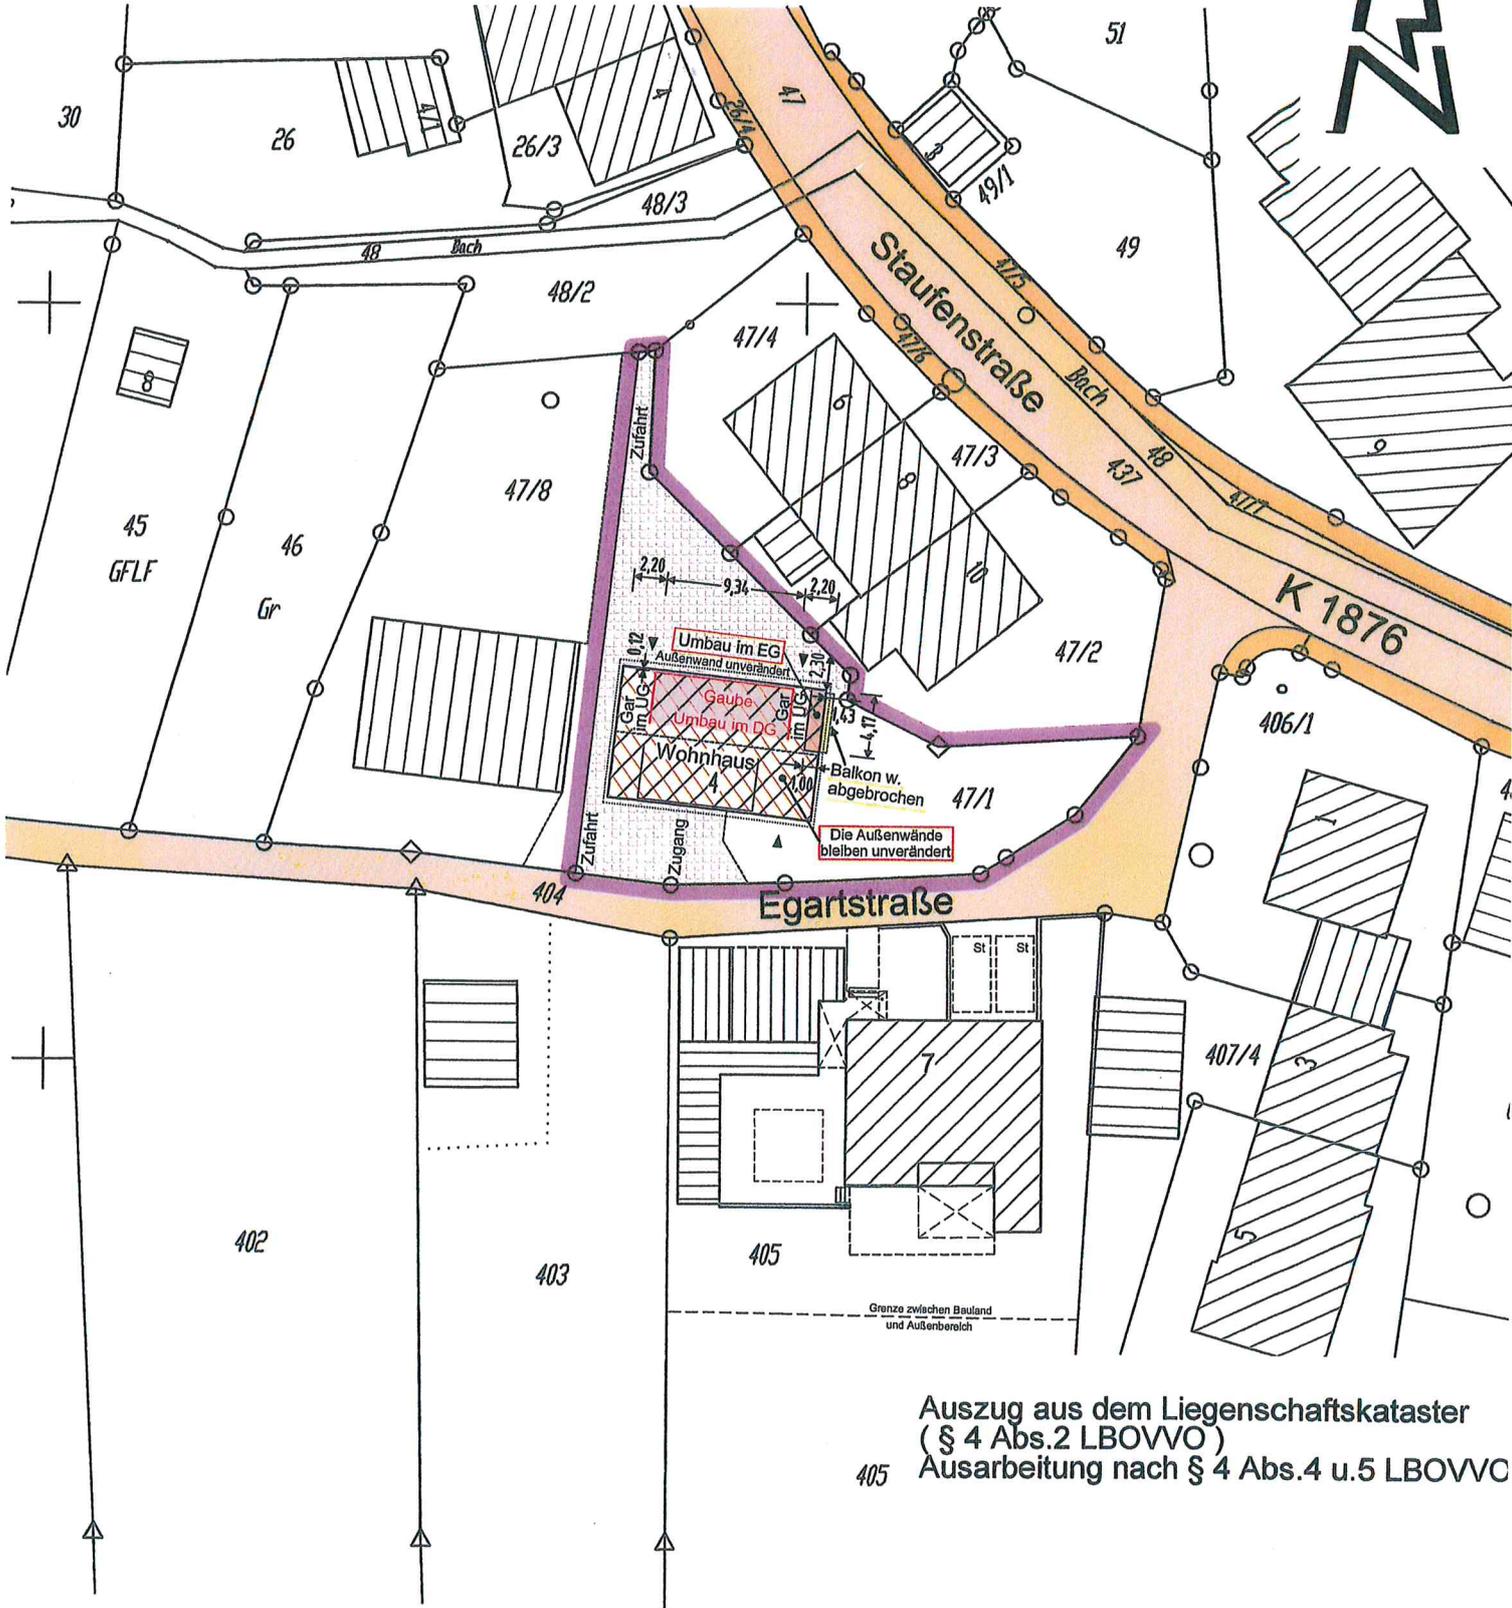

Auszug aus dem Liegenschaftskataster  
( § 4 Abs.2 LBOVVO )  
Ausarbeitung nach § 4 Abs.4 u.5 LBOVVC

Eventuell vorhandene unterirdische Leitungen  
im Baugrundstück sind nicht dargestellt.



**MASSTAB 1:500**

8.78  
Best. Wohnhaus

