


Ansicht West

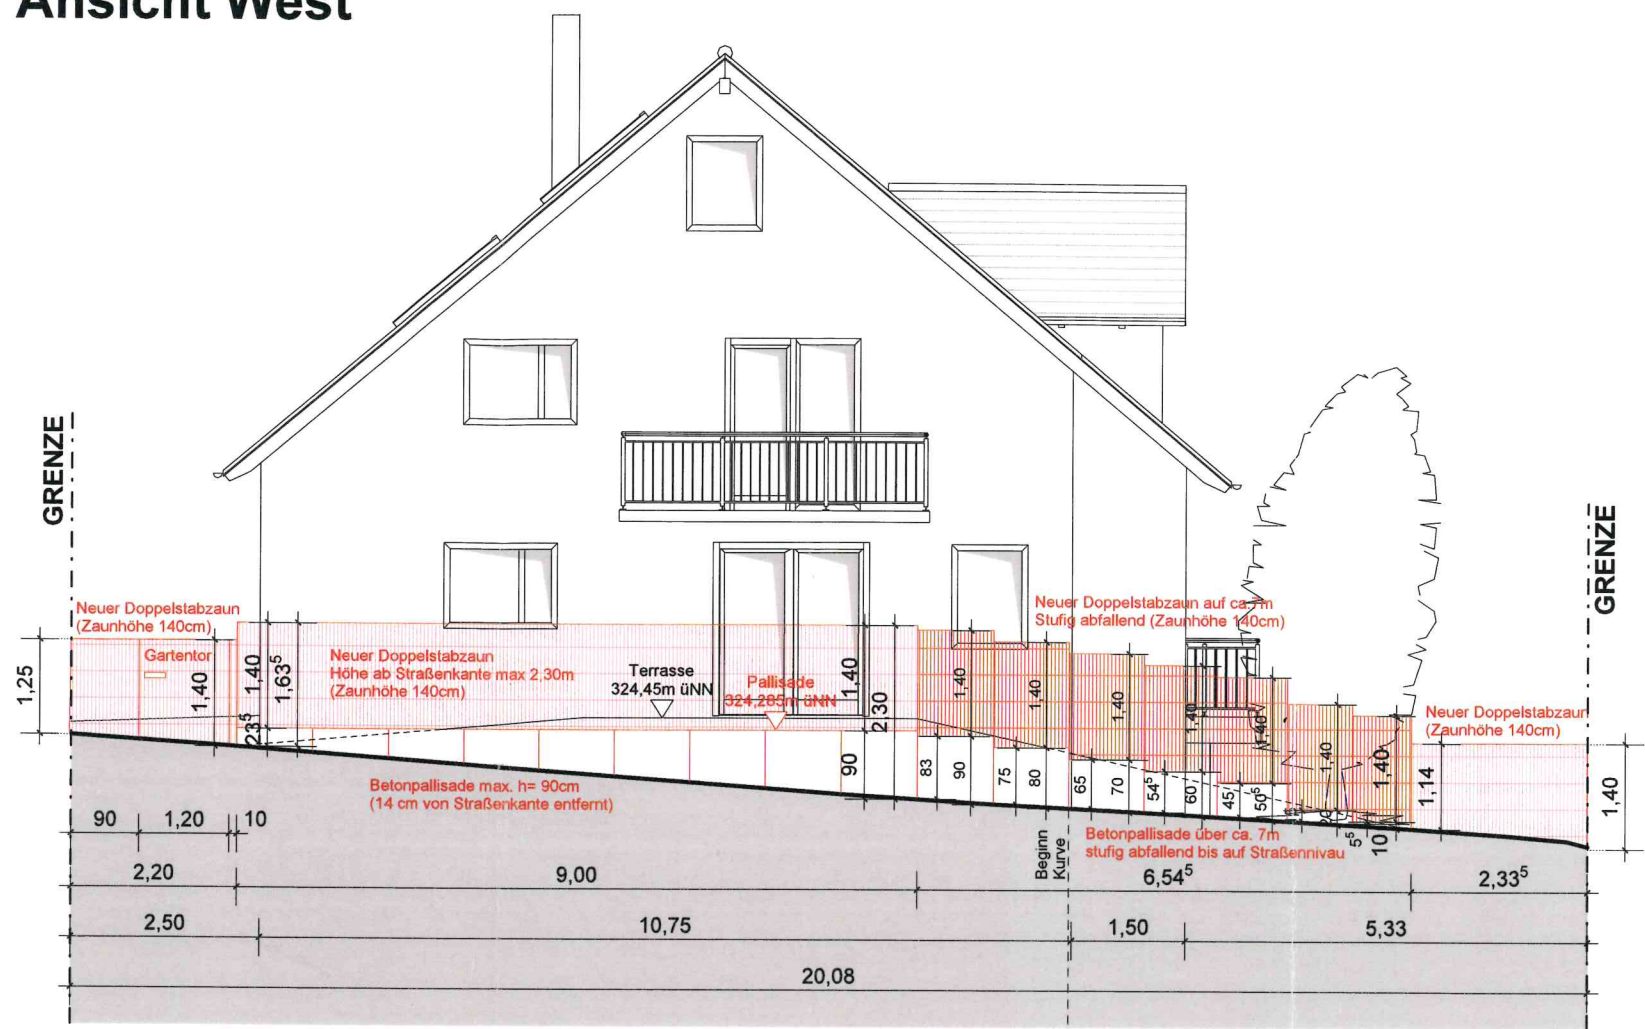

Architekt			
Bauherr			
Projekt	Neubau Gartenzaun Lupinenweg 15, 73635 Rudersberg-Oberndorf		
Bauteil	Ansicht West		
Maßstab	1 : 100	Plan-Nr.	
Zeichnung		Datum	24.10.2022