


LAGEPLAN

M 1:500

Kreis: Rems-Murr-Kreis
Gemeinde: Rudersberg
Gemarkung: Oberndorf

N

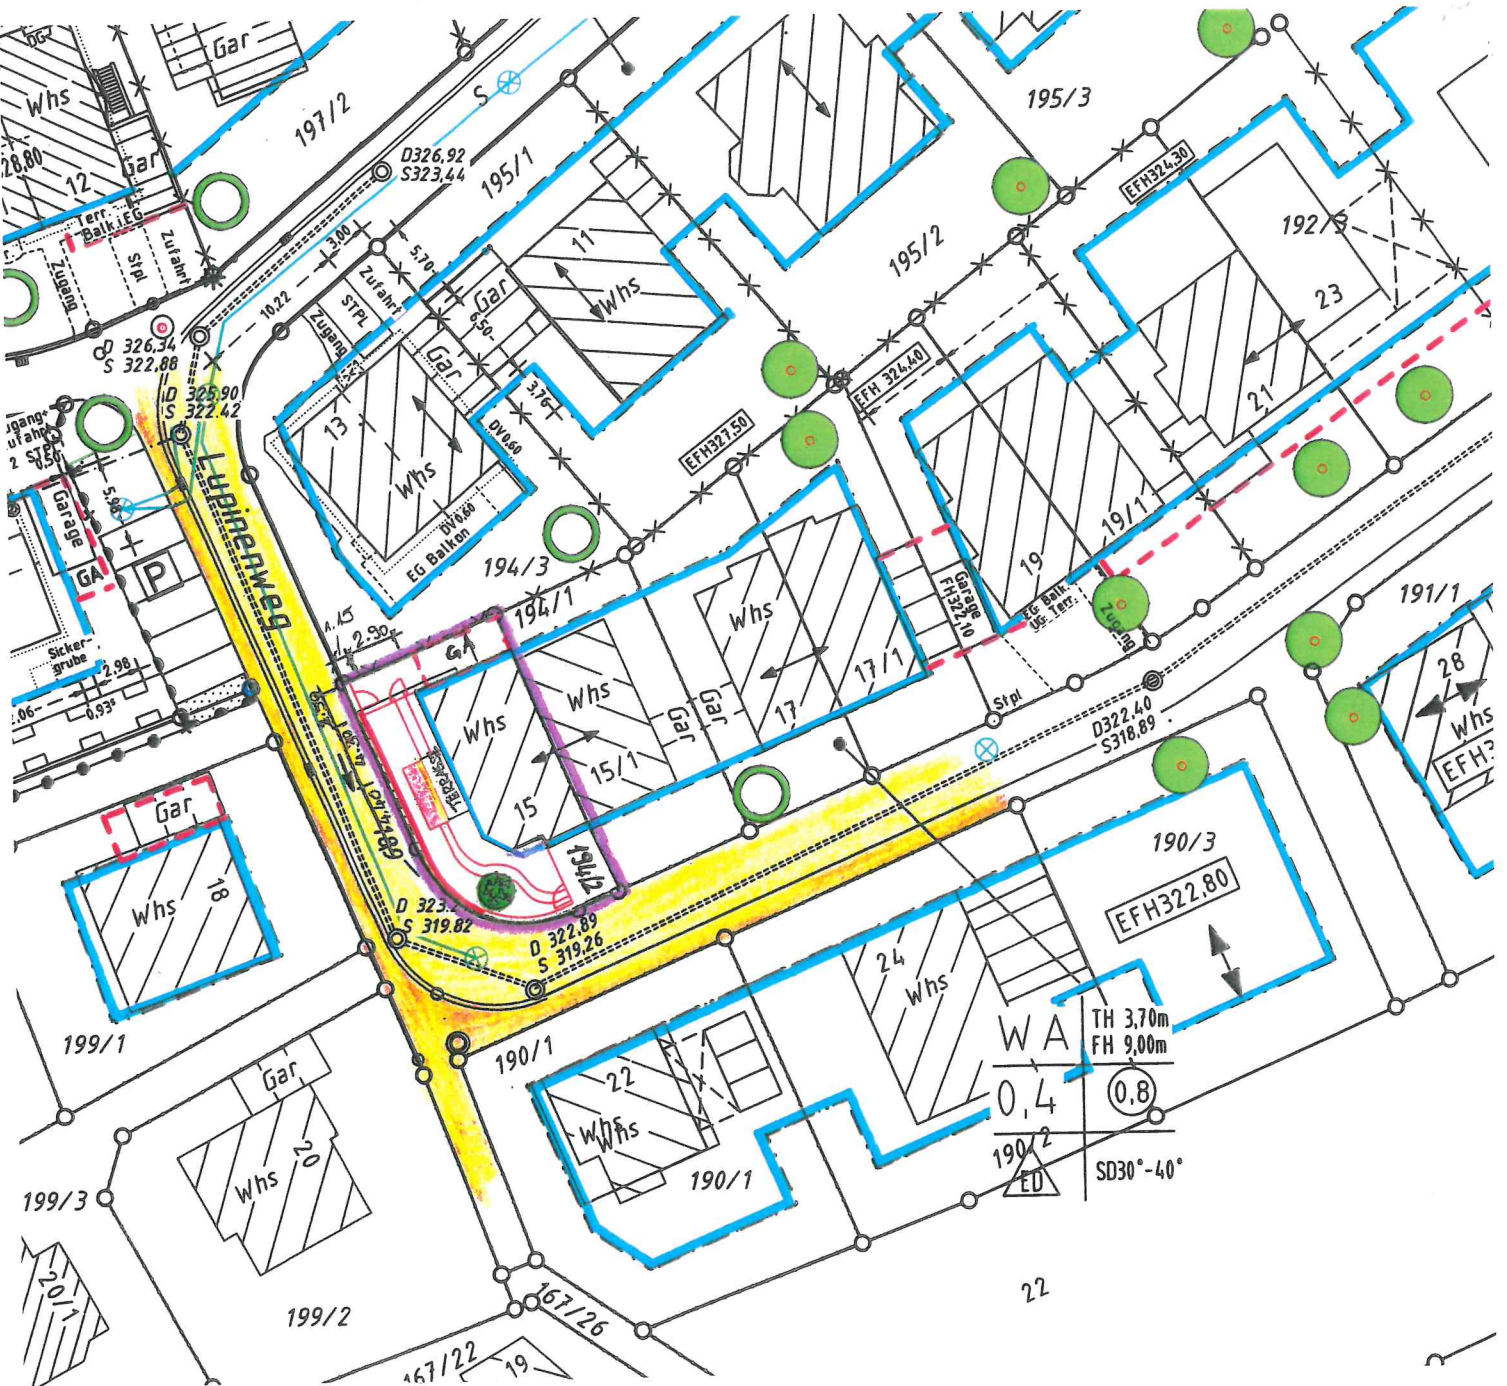

2154- Neubau Gartenzaun

Geändert am 24.10.2022