

Nutzungsänderung  
von Nebenräumen  
im Untergeschoss  
zu einer Wohnung

Obere Au 16  
73635 Rudersberg-Schlechtbach


Planinhalt:

Maßstab: 1:100

Nordansicht

Nutzungsänderung  
von Nebenräumen  
im Untergeschoss  
zu einer Wohnung

Obere Au 16  
73635 Rudersberg-Schlechtbach

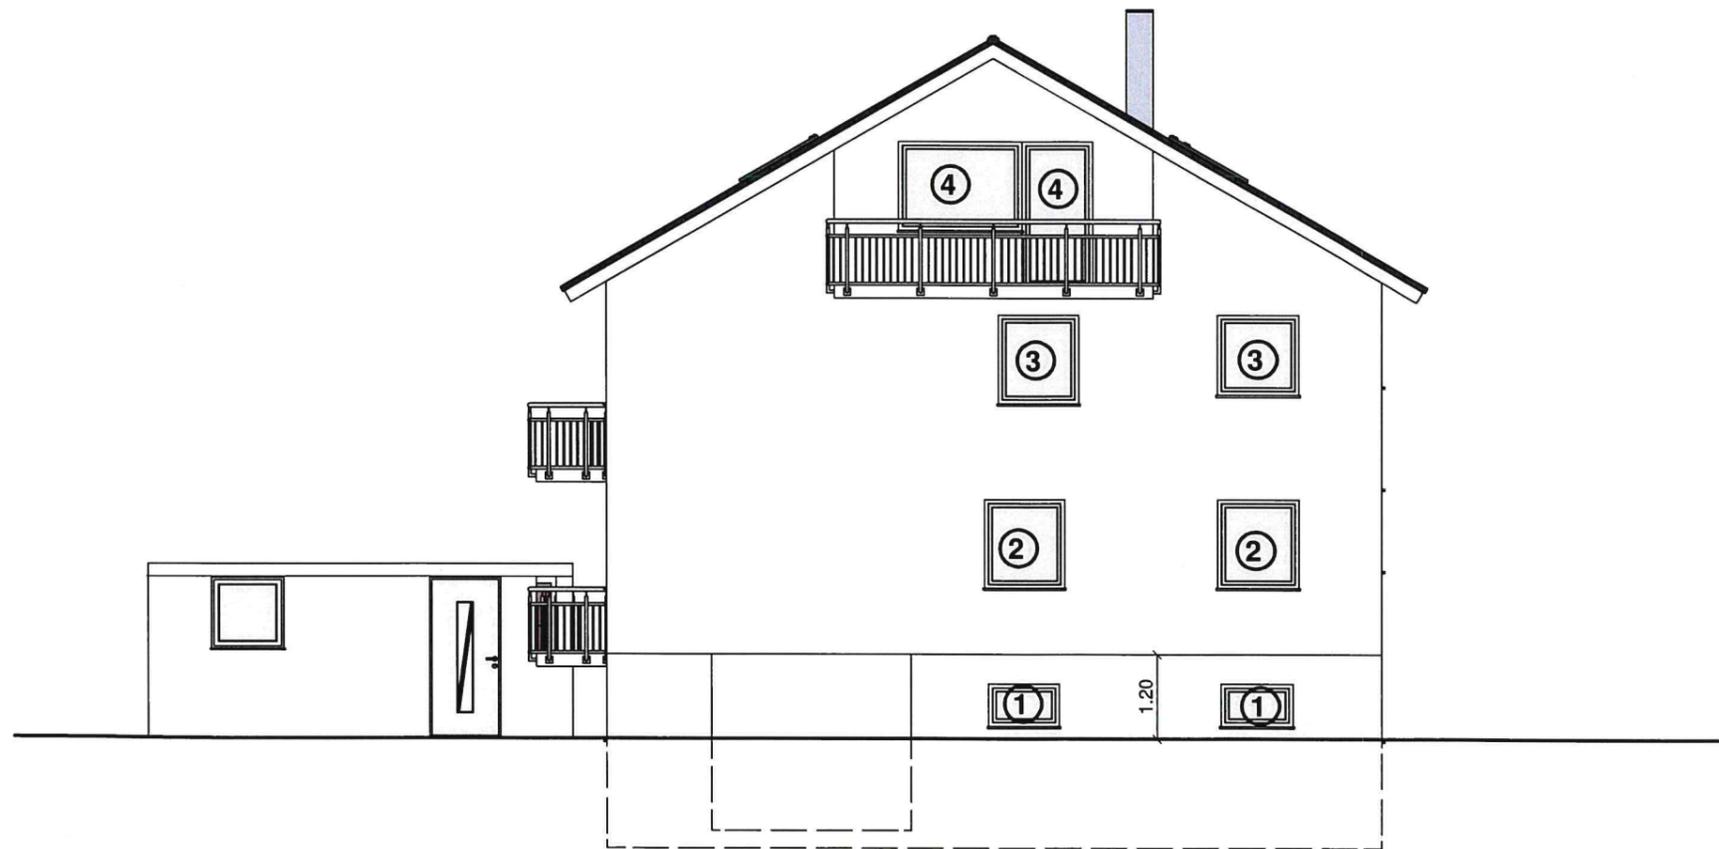


Planinhalt:

Maßstab: 1:100

Ostansicht


Nutzungsänderung  
von Nebenräumen  
im Untergeschoss  
zu einer Wohnung

Obere Au 16  
73635 Rudersberg-Schlechtbach

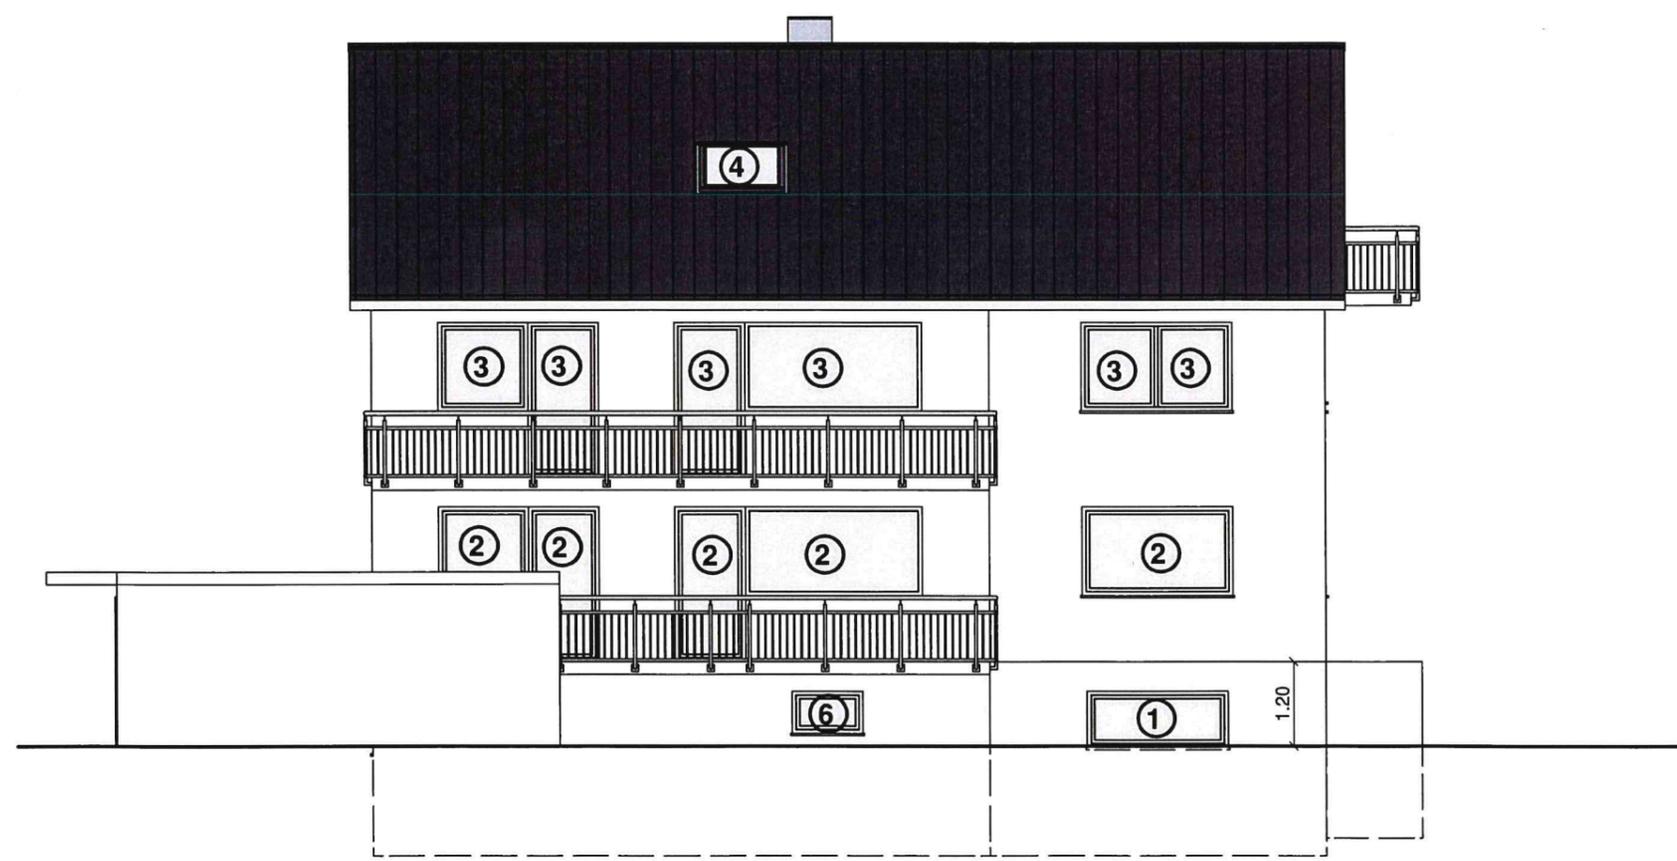

Planinhalt: Maßstab: 1:100

Südansicht

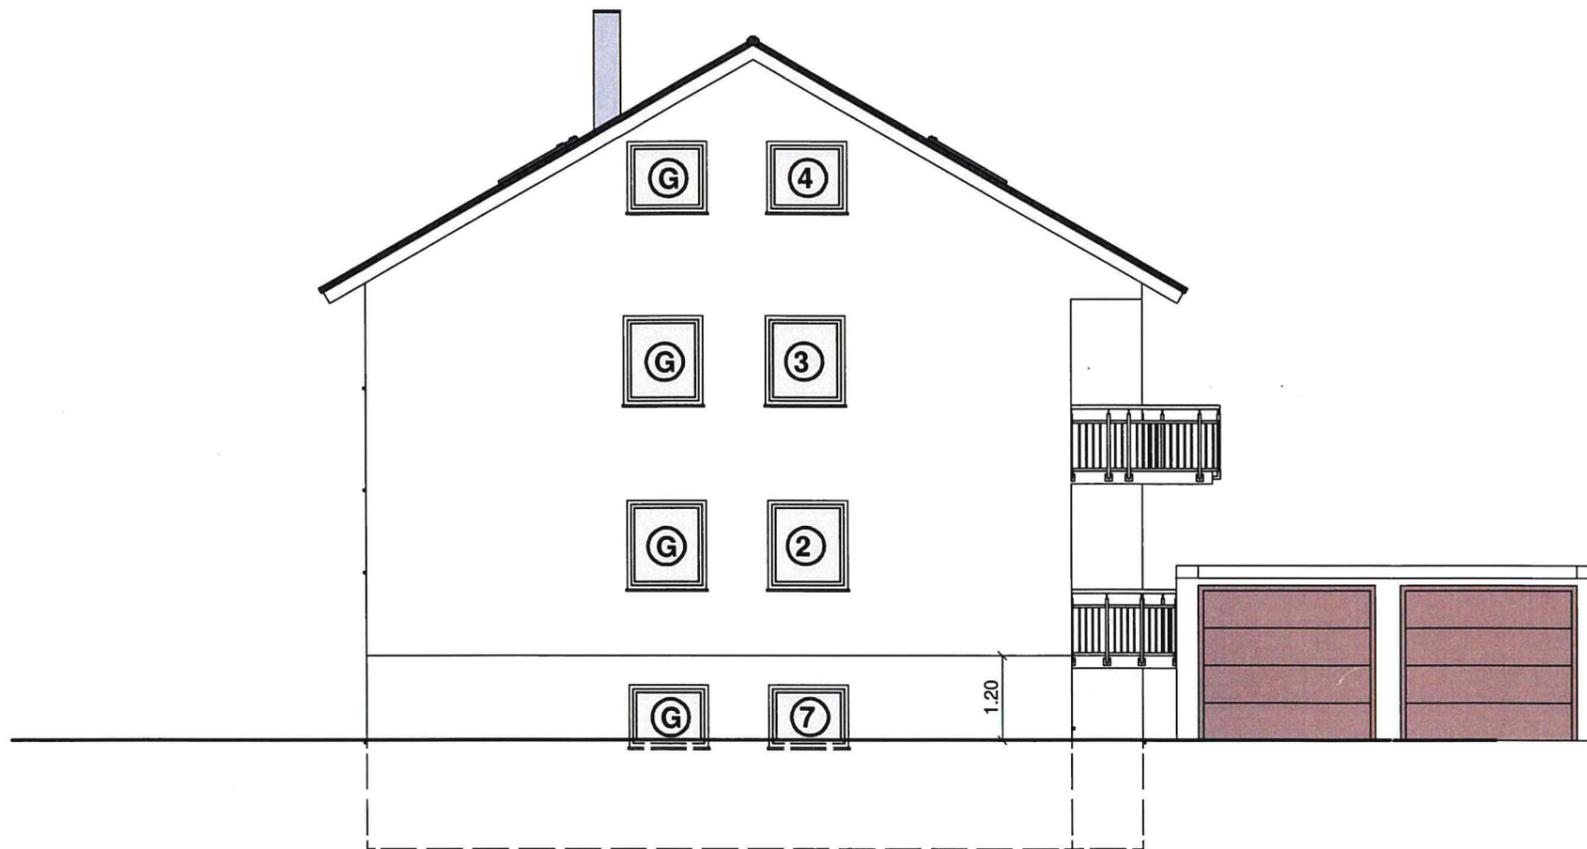

Nutzungsänderung  
von Nebenräumen  
im Untergeschoss  
zu einer Wohnung

Obere Au 16  
73635 Rudersberg-Schlechtbach

Planinhalt:

Maßstab: 1:100

Westansicht