


Nutzungsänderung  
von Nebenräumen  
im Untergeschoss  
zu einer Wohnung

Obere Au 16  
73635 Rudersberg-Schlechtbach

Dachneigung: 30.0°

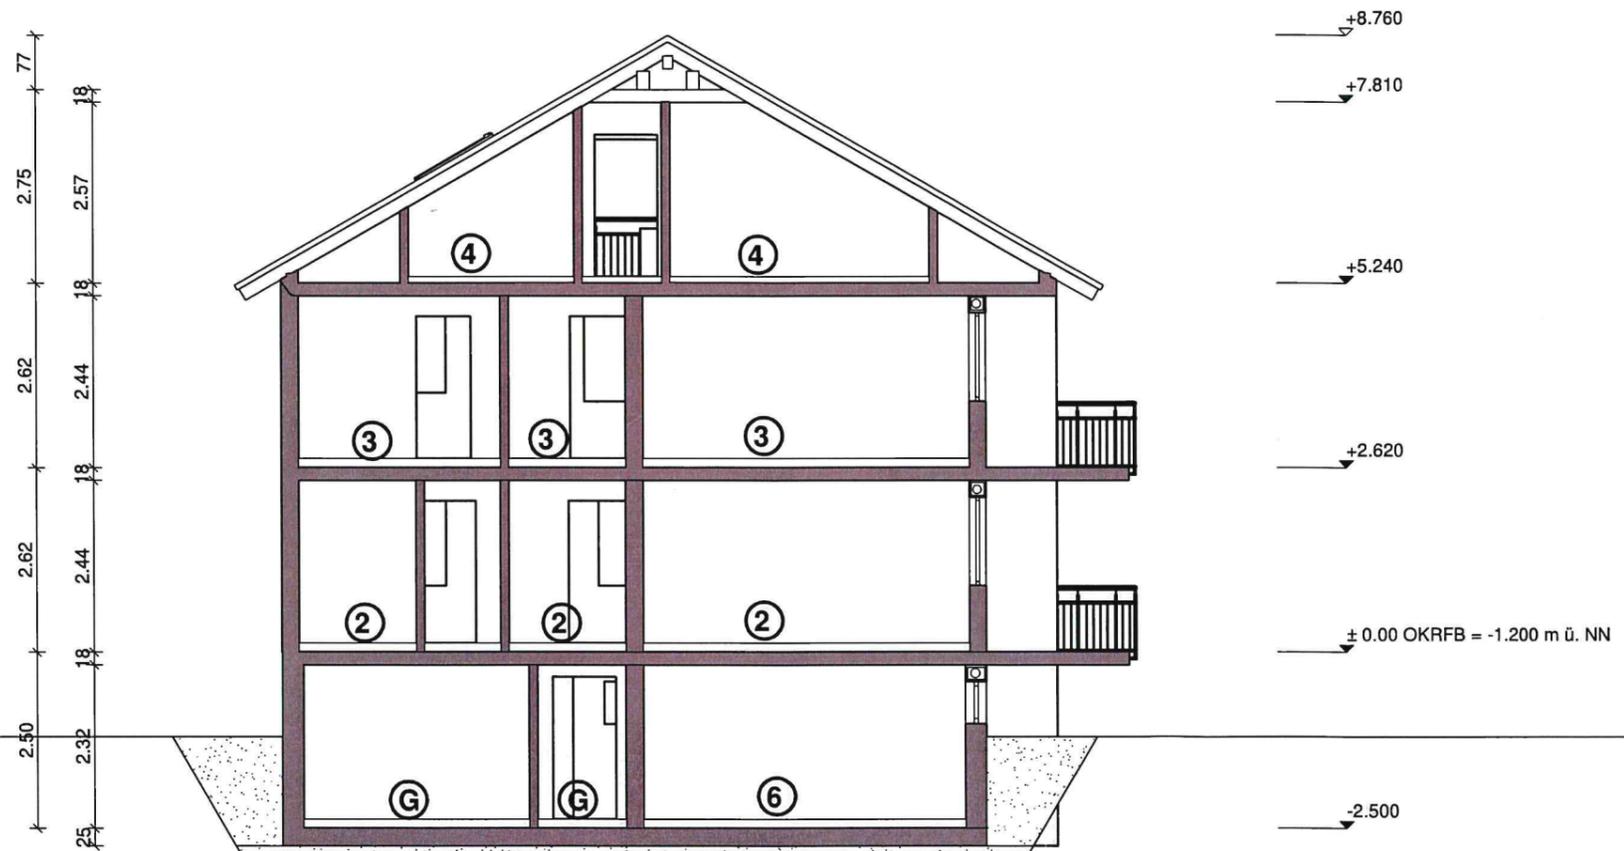

Planinhalt:

Maßstab: 1:100

Schnitt A