



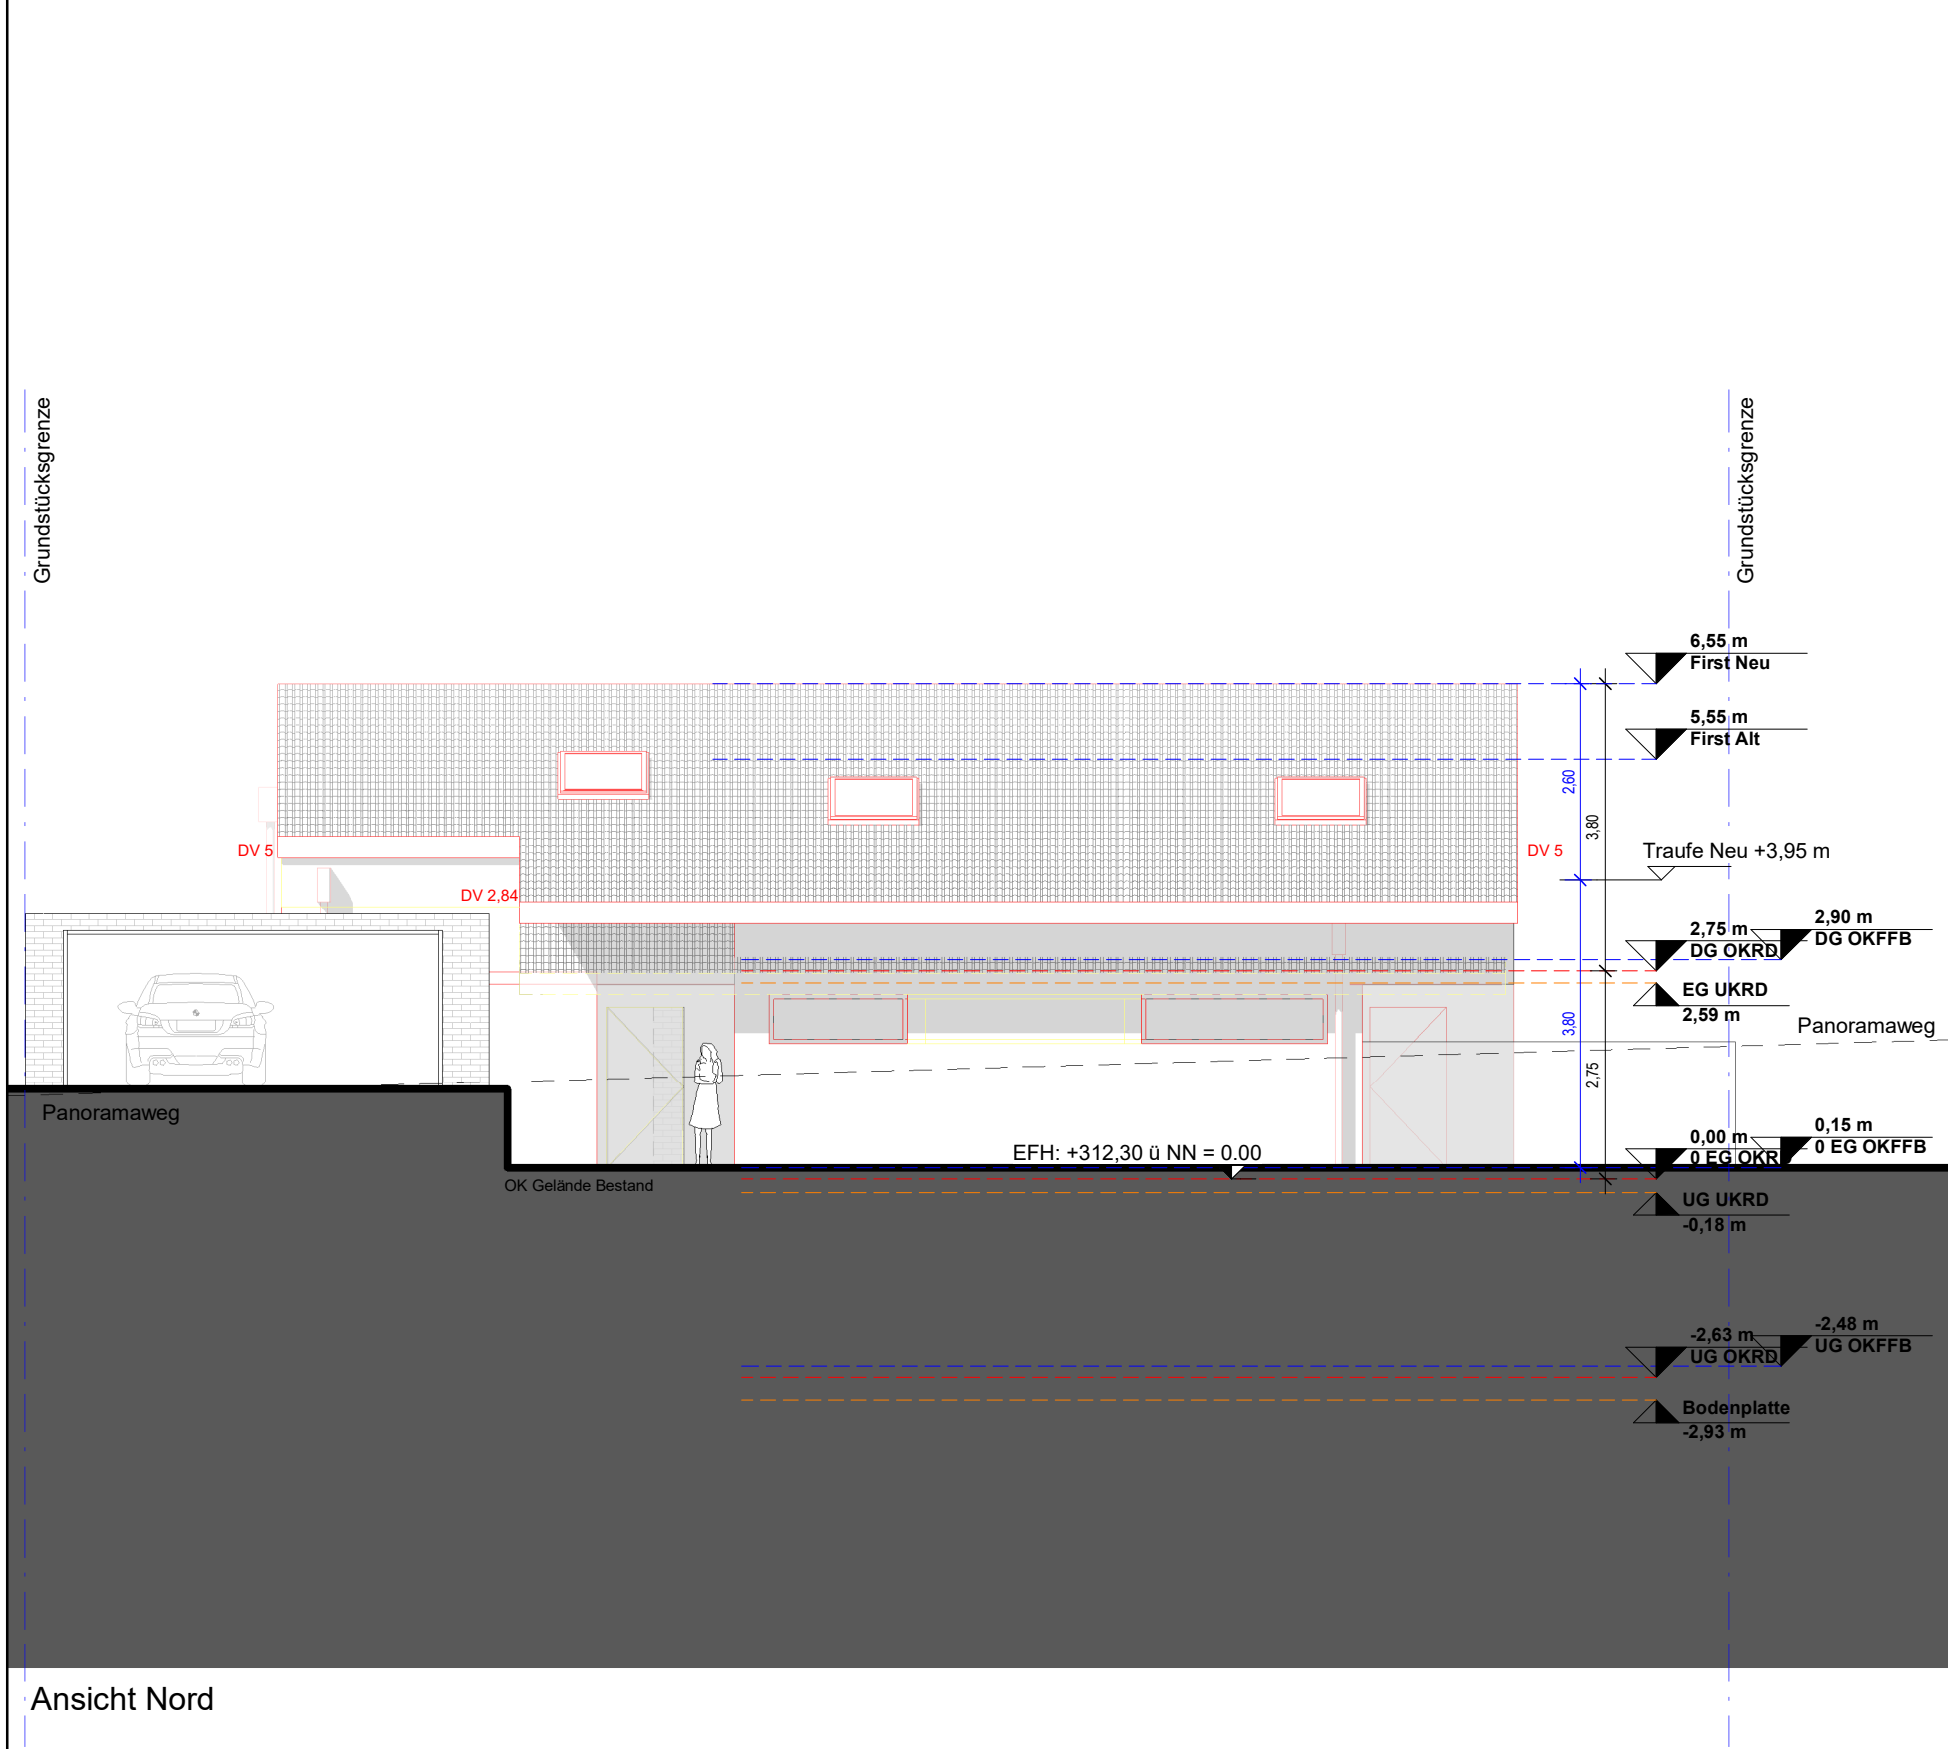

OK RFB EG = ± 0.00 = ca. 312,30 m über NN

Legende:

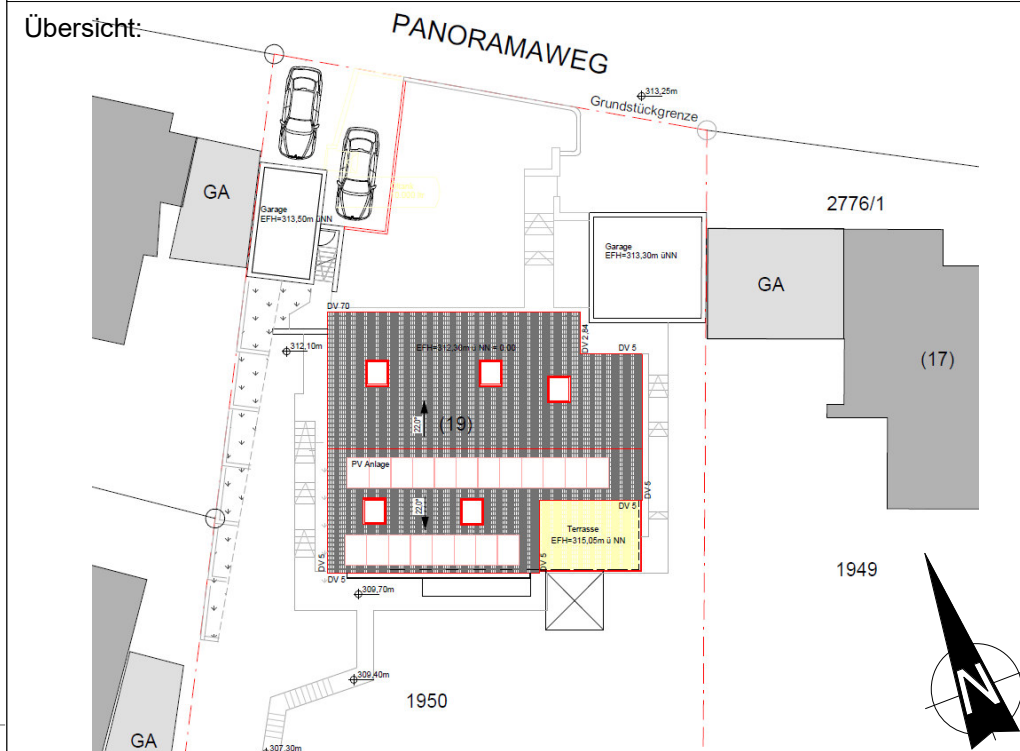

Bauantrag

Projekt: Baulicher Veränderung Whs: Einbau Wohnung
UG+DG, Ausbau + Aufstockung DG, Stellplatz EG

Panoramaweg 19
73635 Rudersberg

Projekt-Nr. : 220373635

Bauherr:

Datum: 18.11.2022 Unterschrift:

Architekt:

Datum: 18.11.2022 Unterschrift:

Datum:	18.11.2022	Planinhalt:	Ansicht Nord
Erstellt:		Plannummer:	04_GP_AN_N
Maßstab:	1 : 100		
Format:	A3		