


Grundstücksgrenze

Grundstücksgrenze

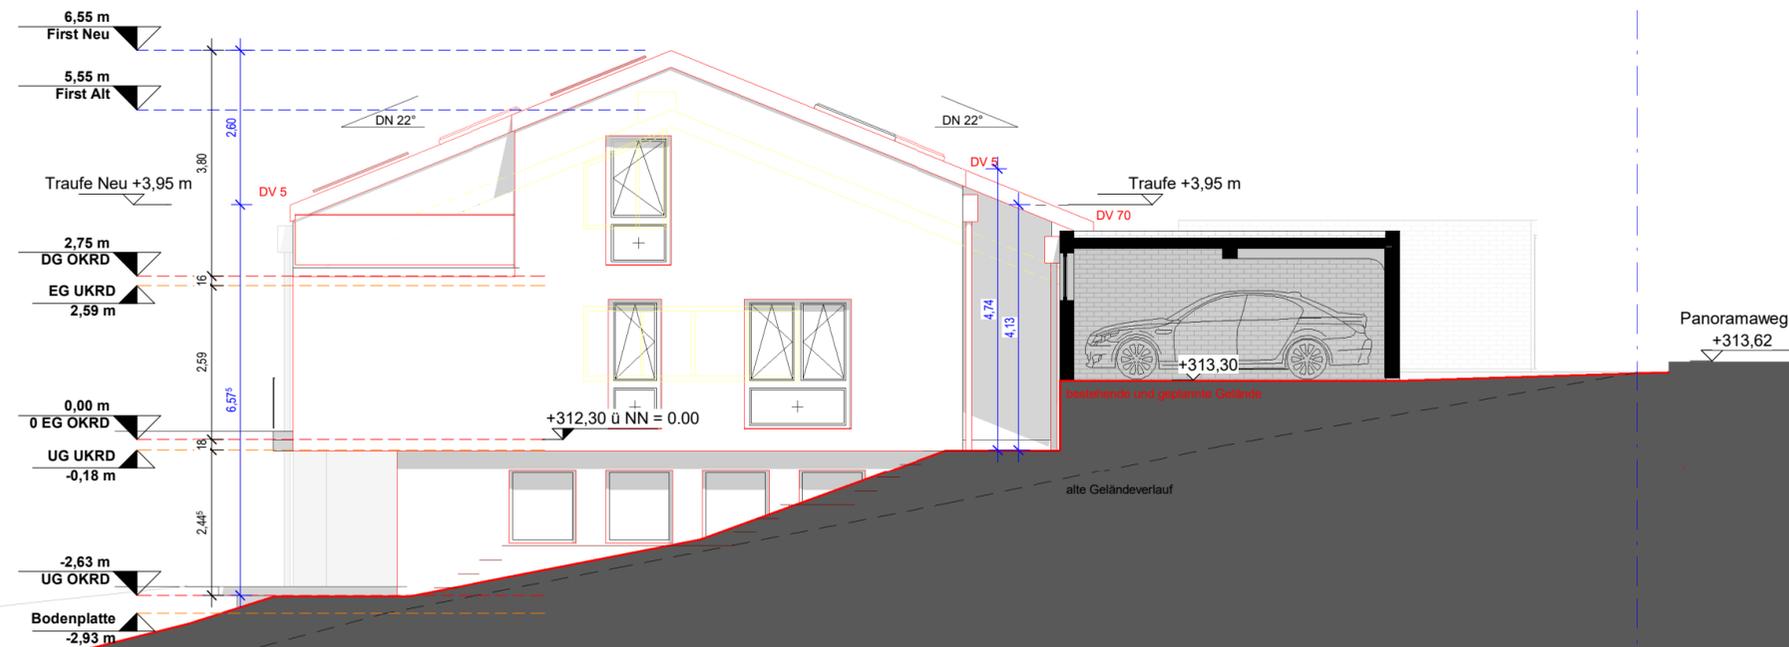


Ansicht Ost

OK RFB EG = ± 0.00 = ca. 312,30 m über NN

Legende:

Abbruch
  Neu
  Bestand

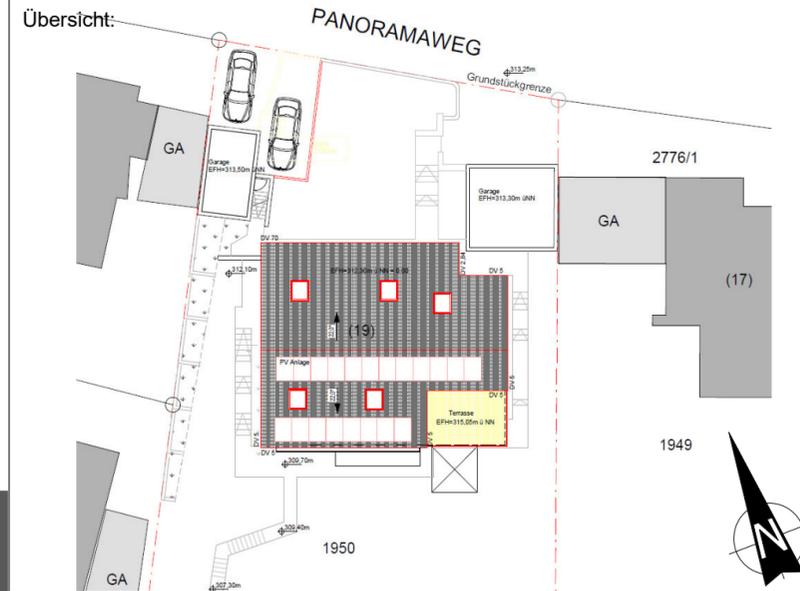

### Bauantrag

Projekt: Baulicher Veränderung Whs: Einbau Wohnung UG+DG, Ausbau + Aufstockung DG, Stellplatz EG  
 Panoramaweg 19  
 73635 Rudersberg

Projekt-Nr. : 220373635

Bauherr:

Datum: 18.11.2022

Unterschrift:

Architekt:

Datum: 18.11.2022

Unterschrift:

Datum:	18.11.2022	Planinhalt:	Ansicht Ost
Erstellt:		Plannummer:	05_GP_AN_O
Maßstab:	1 : 100		
Format:	600x297		

25.11.2022 09:51:50