


SÜDEN
M = 1:100


GRENZE

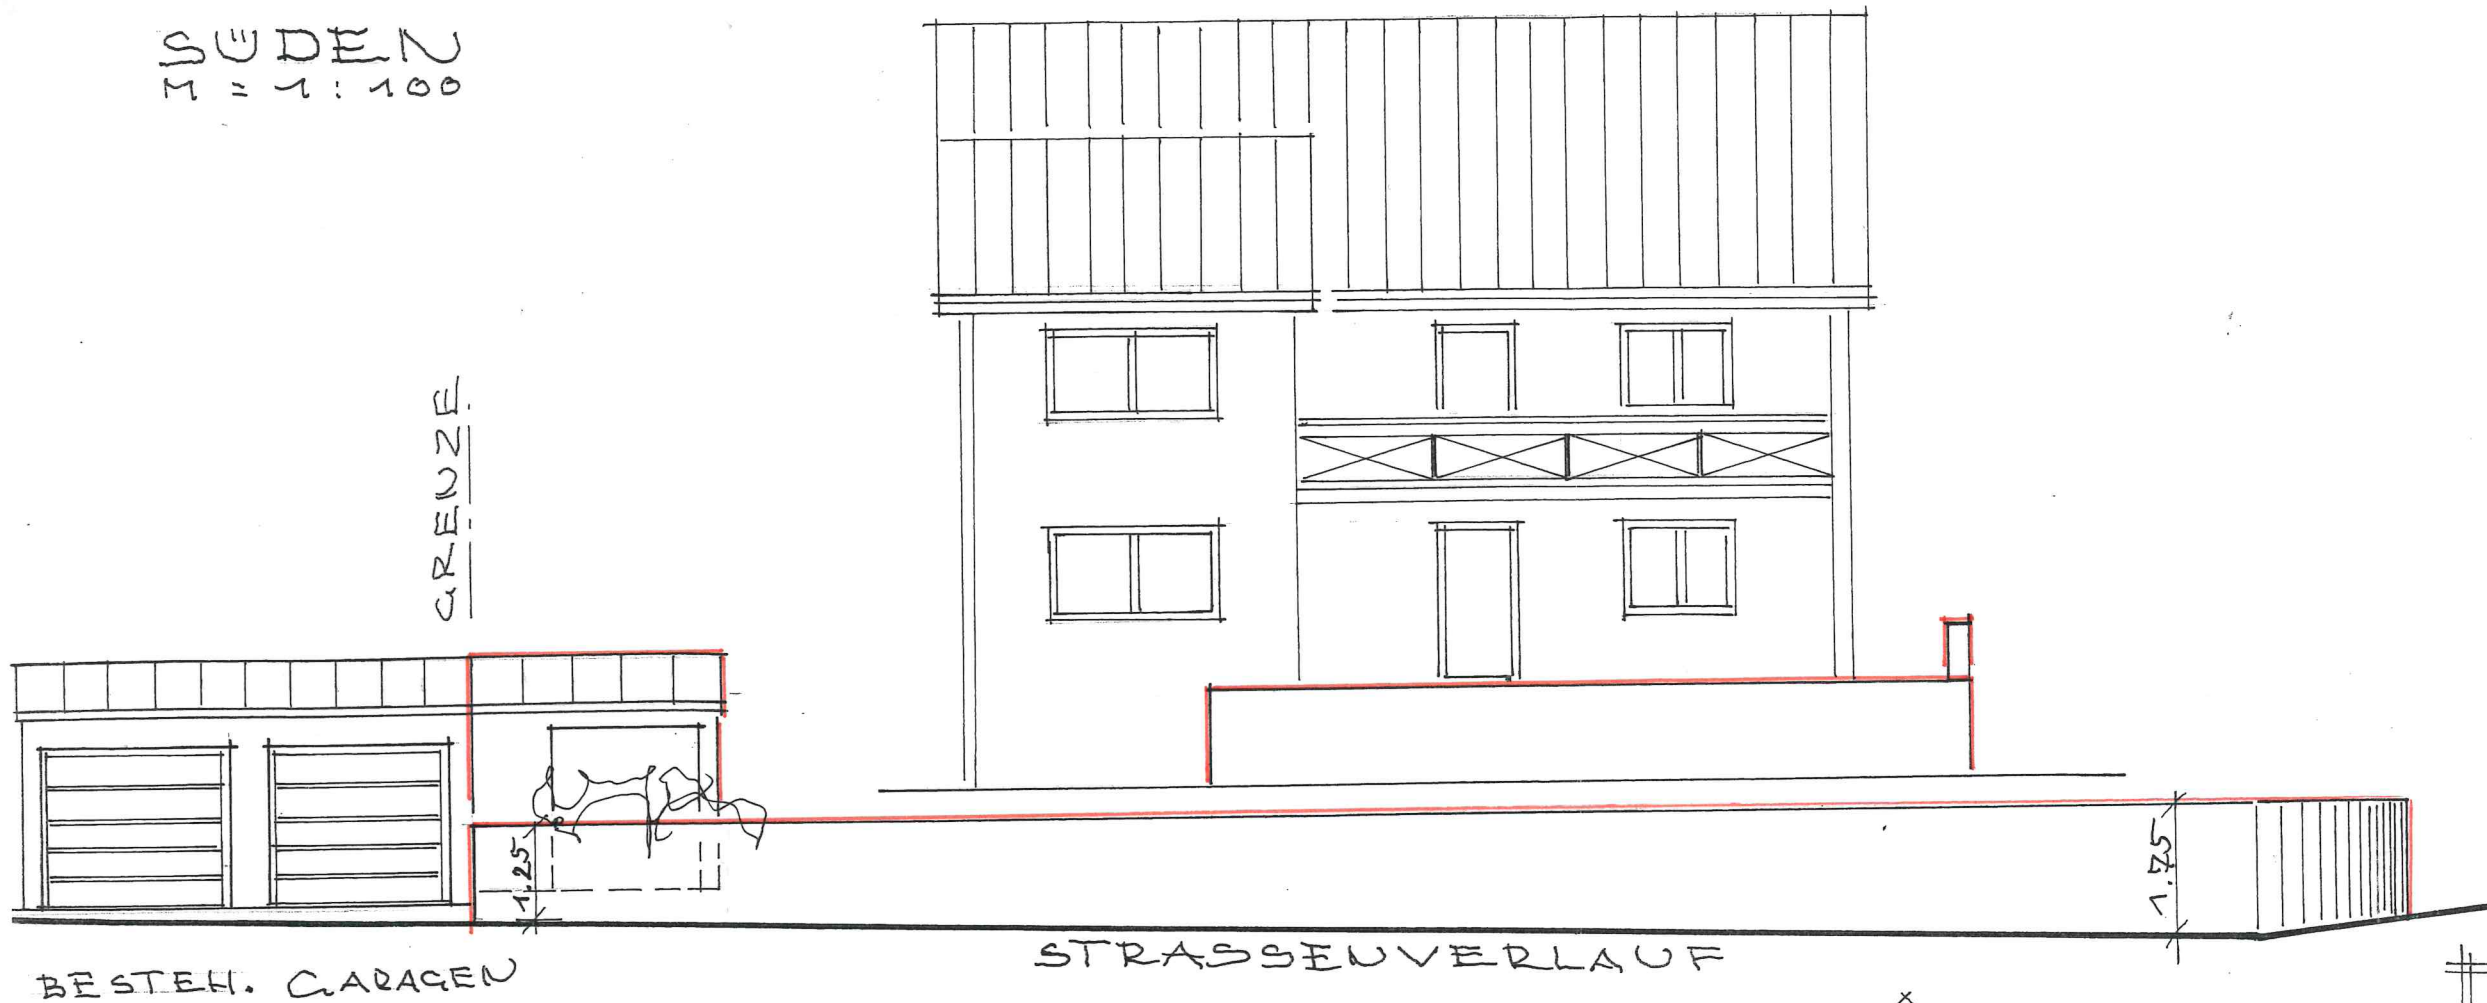


BESTEH. GARAGEN

STRASSENVERLAUF

TRAPEZBLECH, DN 50

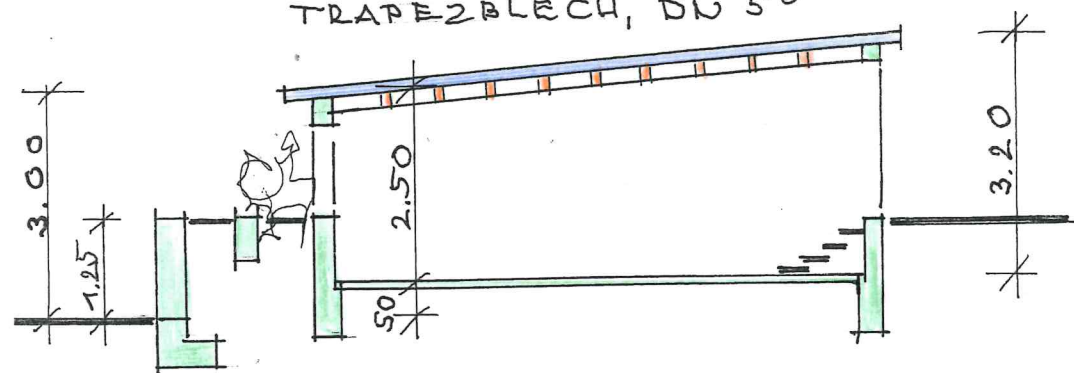

SCHNITT FREISITZ M = 1:100

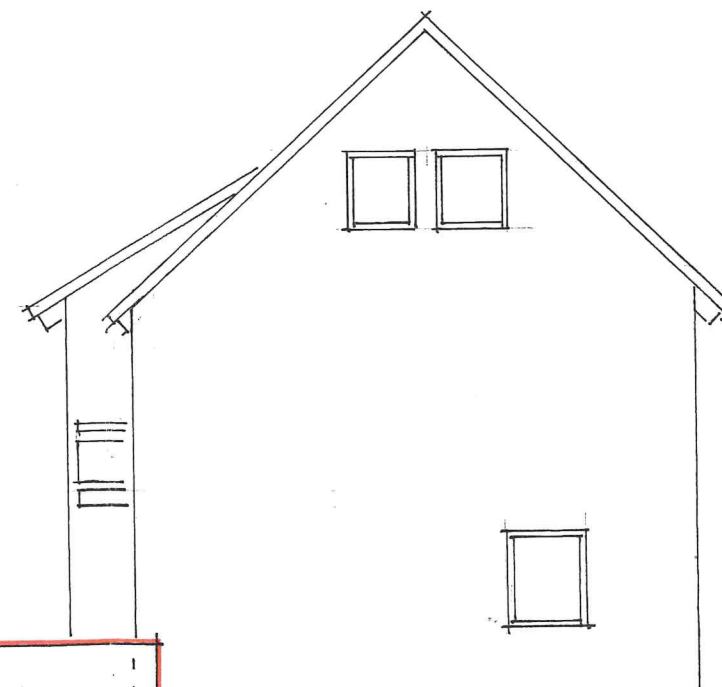

STRASSENVERLAUF

OSTEN M = 1:100

ANBAU EINER
TERRASSE, NEUBAU
EINER GARTEN-
MAUER, NEUBAU
EINES ÜBERDACH-
TEN FREISITZES