



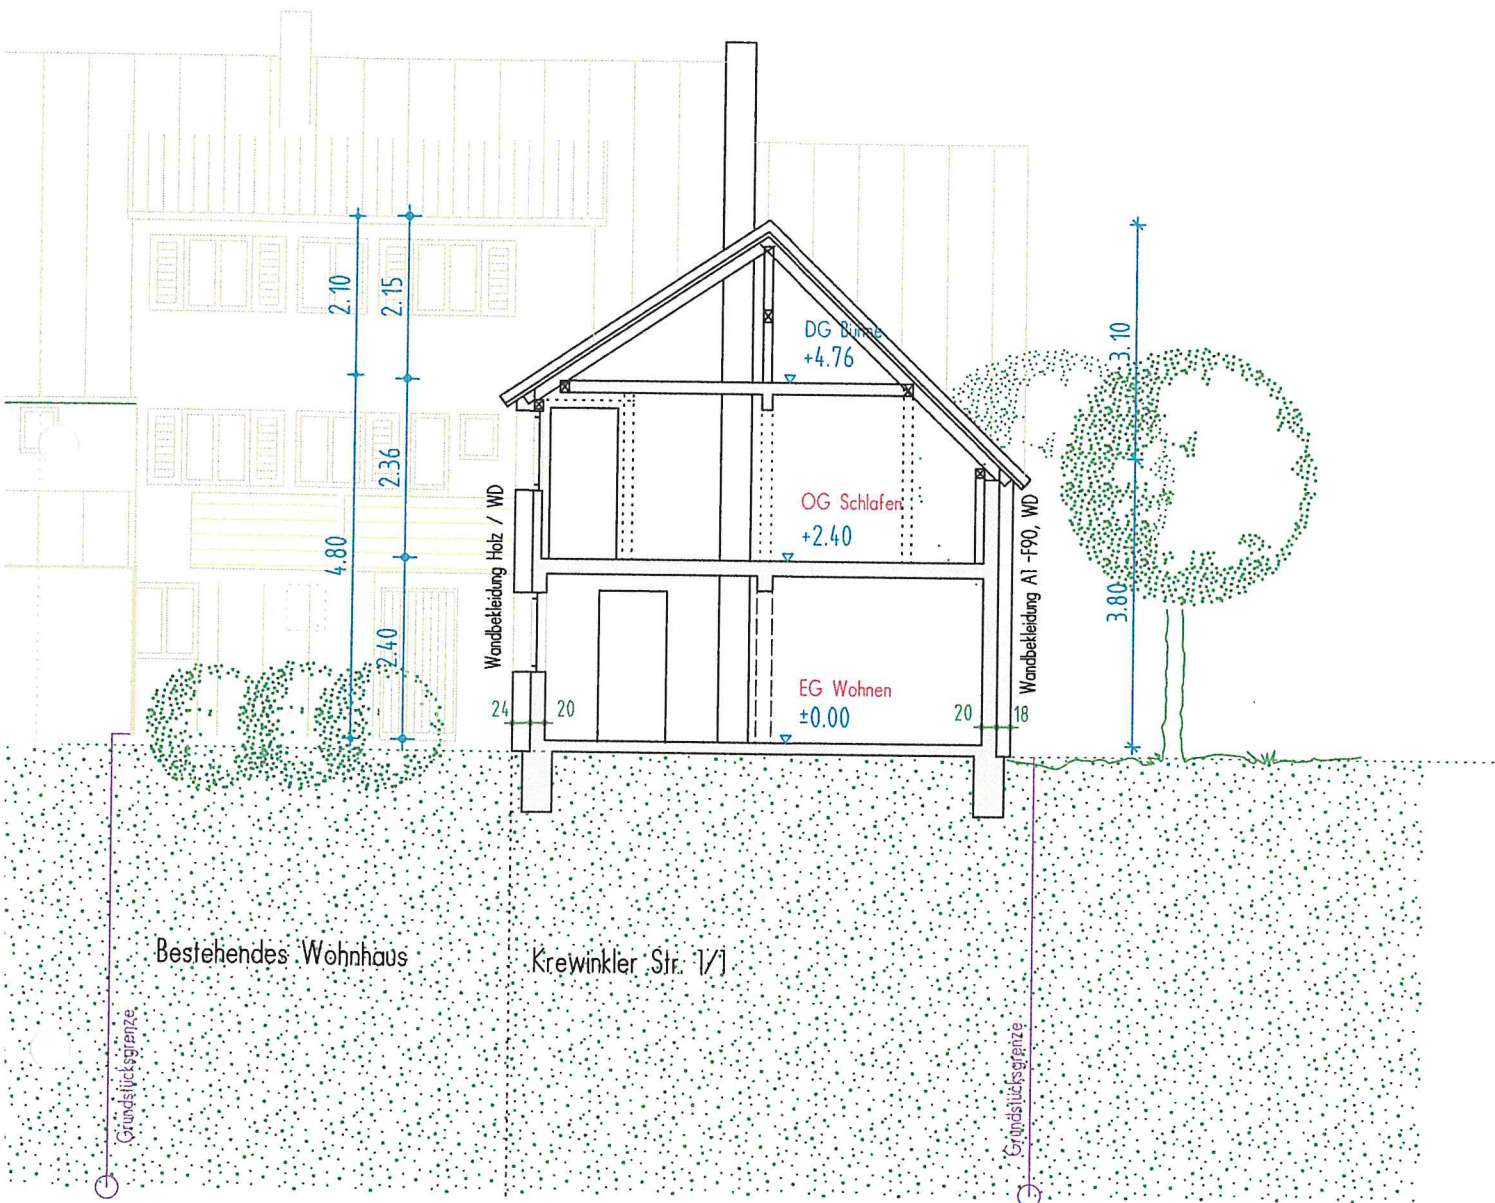

BAUGESUCH

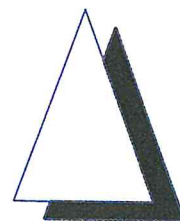

Schnitt 1-1

Bauvorhaben: **Nutzungsänderung**
Krehwinklerstraße 1/1 . 73635 Rudersberg-Asperglen

M . 1:100

BV Nr. 1411

Plan Nr. 01-04a

Datum: 18.11.2022

1-1