


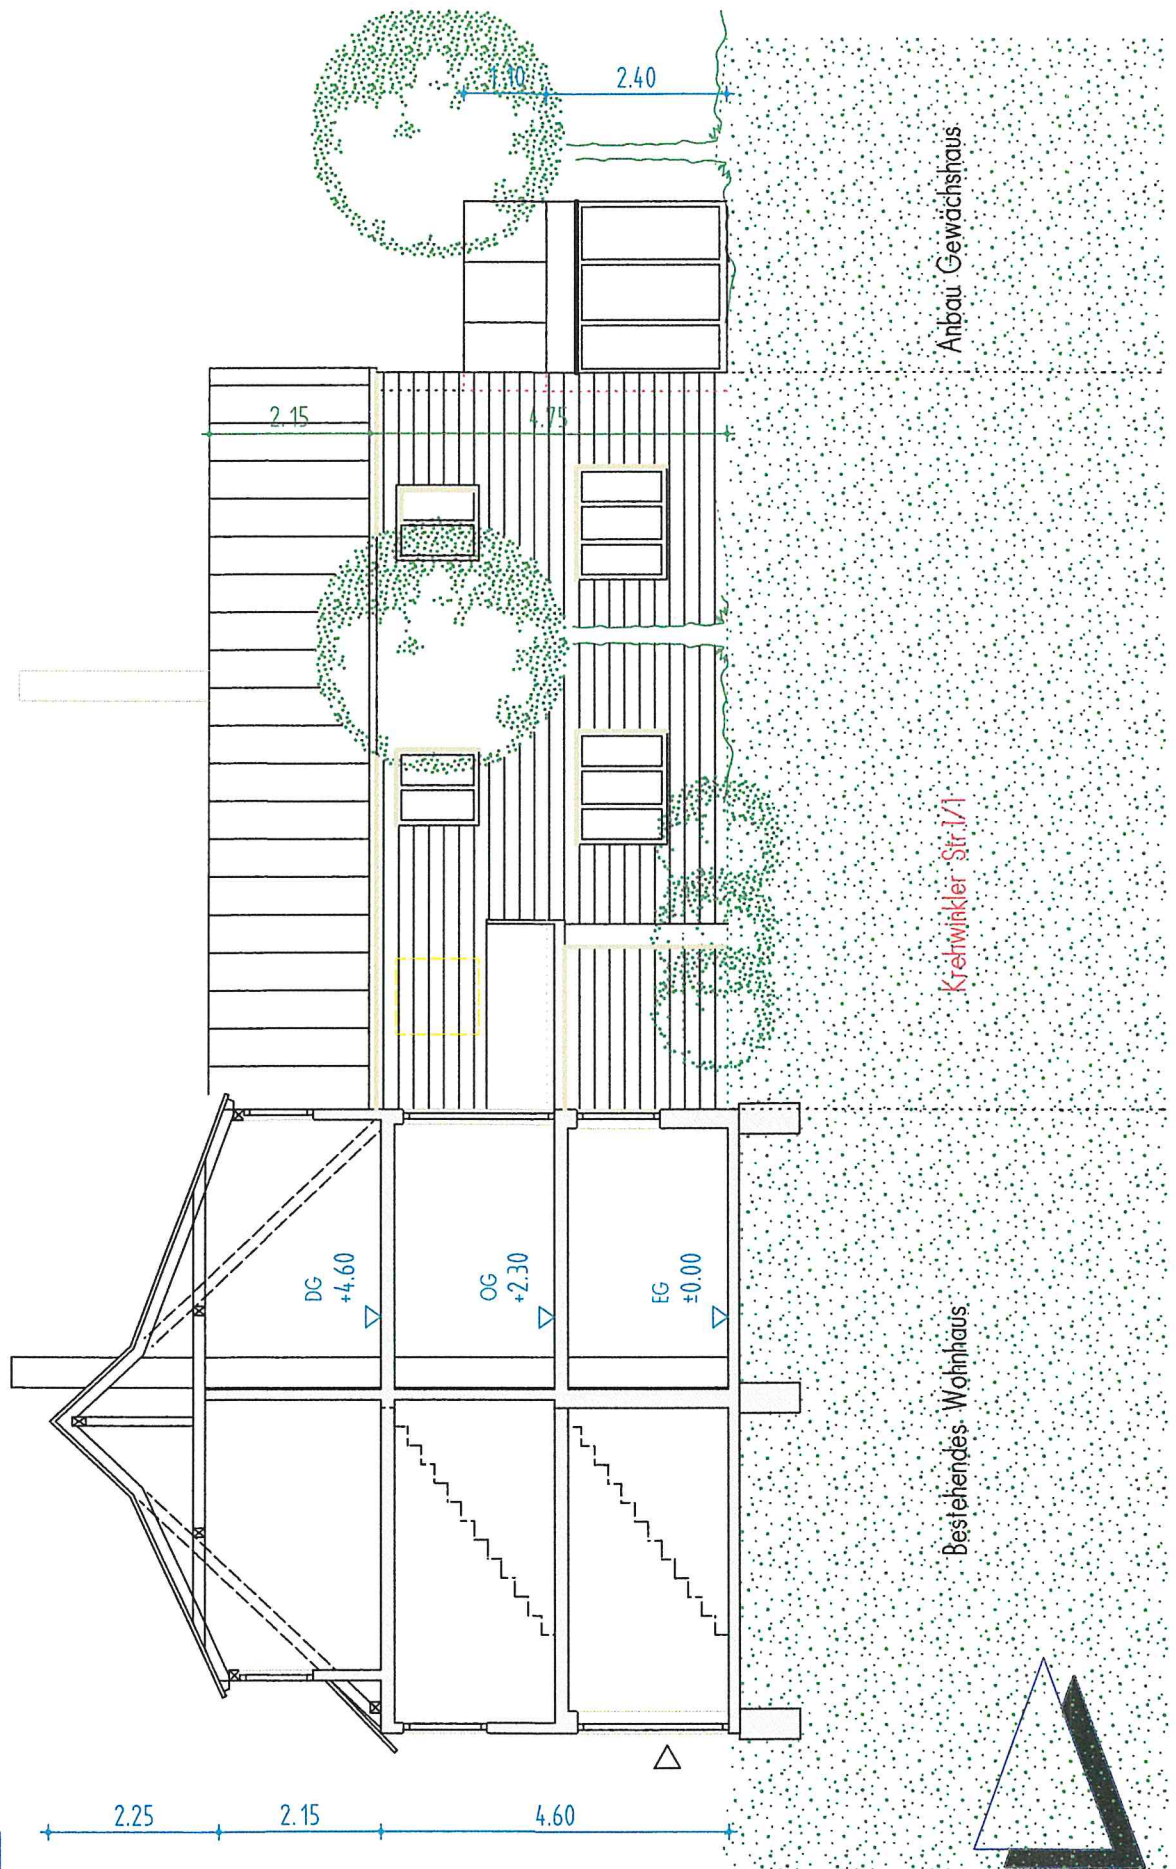

BAUGESUCH

Ansicht West

Bauvorhaben: **Nutzungsänderung**
Krehwinklerstraße 1/1, 73635 Rudersberg-Asperglen

M : 1:100

BV Nr. 1411

Plan Nr. 01-07a

Datum: 18.11.2022

W