


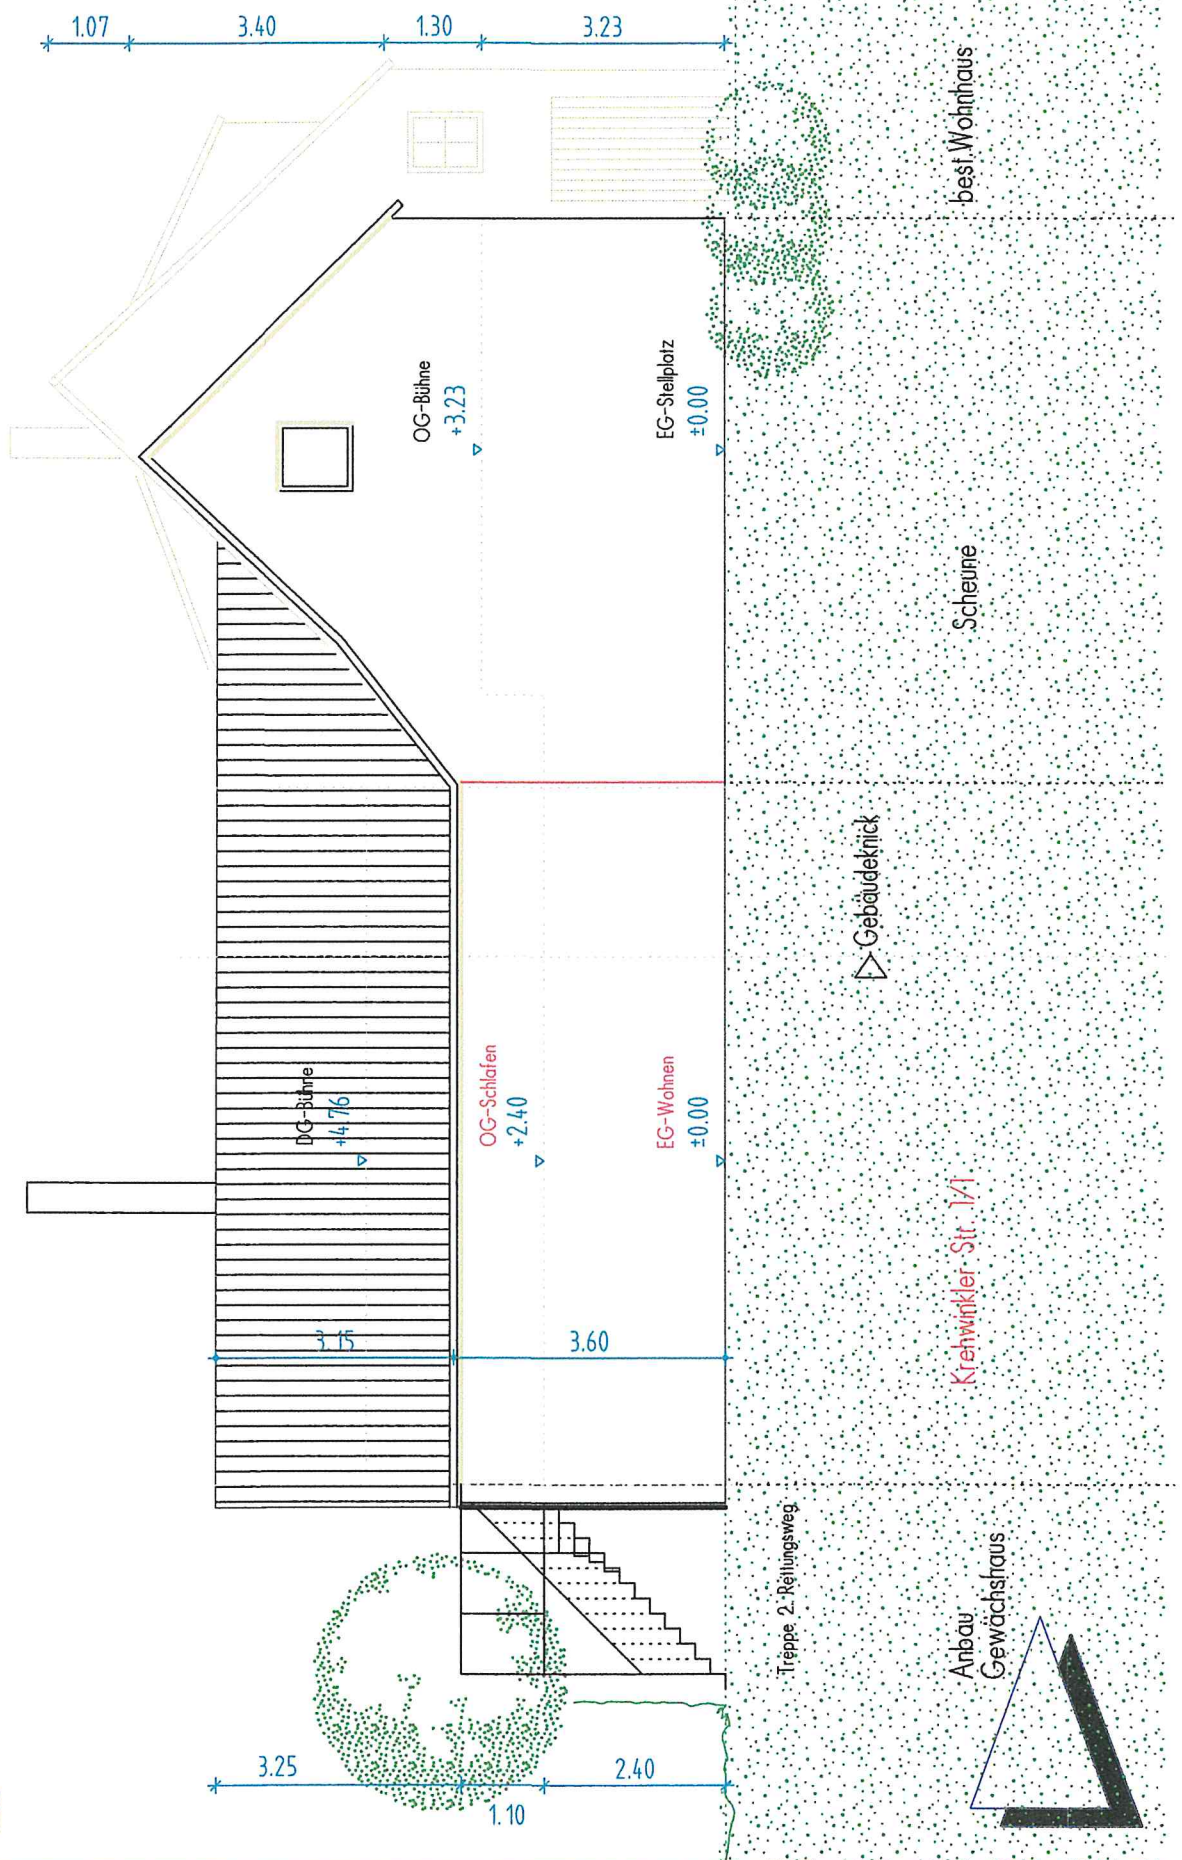

BAUGESUCH

Ansicht Ost

Bauvorhaben: **Nutzungsänderung**
Krehwinklerstraße 1/1, 73635 Rudersberg-Asperglern

M : 1:100

BV Nr. 1411

Plan Nr. 01-09a

Datum: 18.11.2022

O