


LAGEPLAN

Zeichnerischer Teil zum Bauantrag
(gem. § 4 LBO VVO)

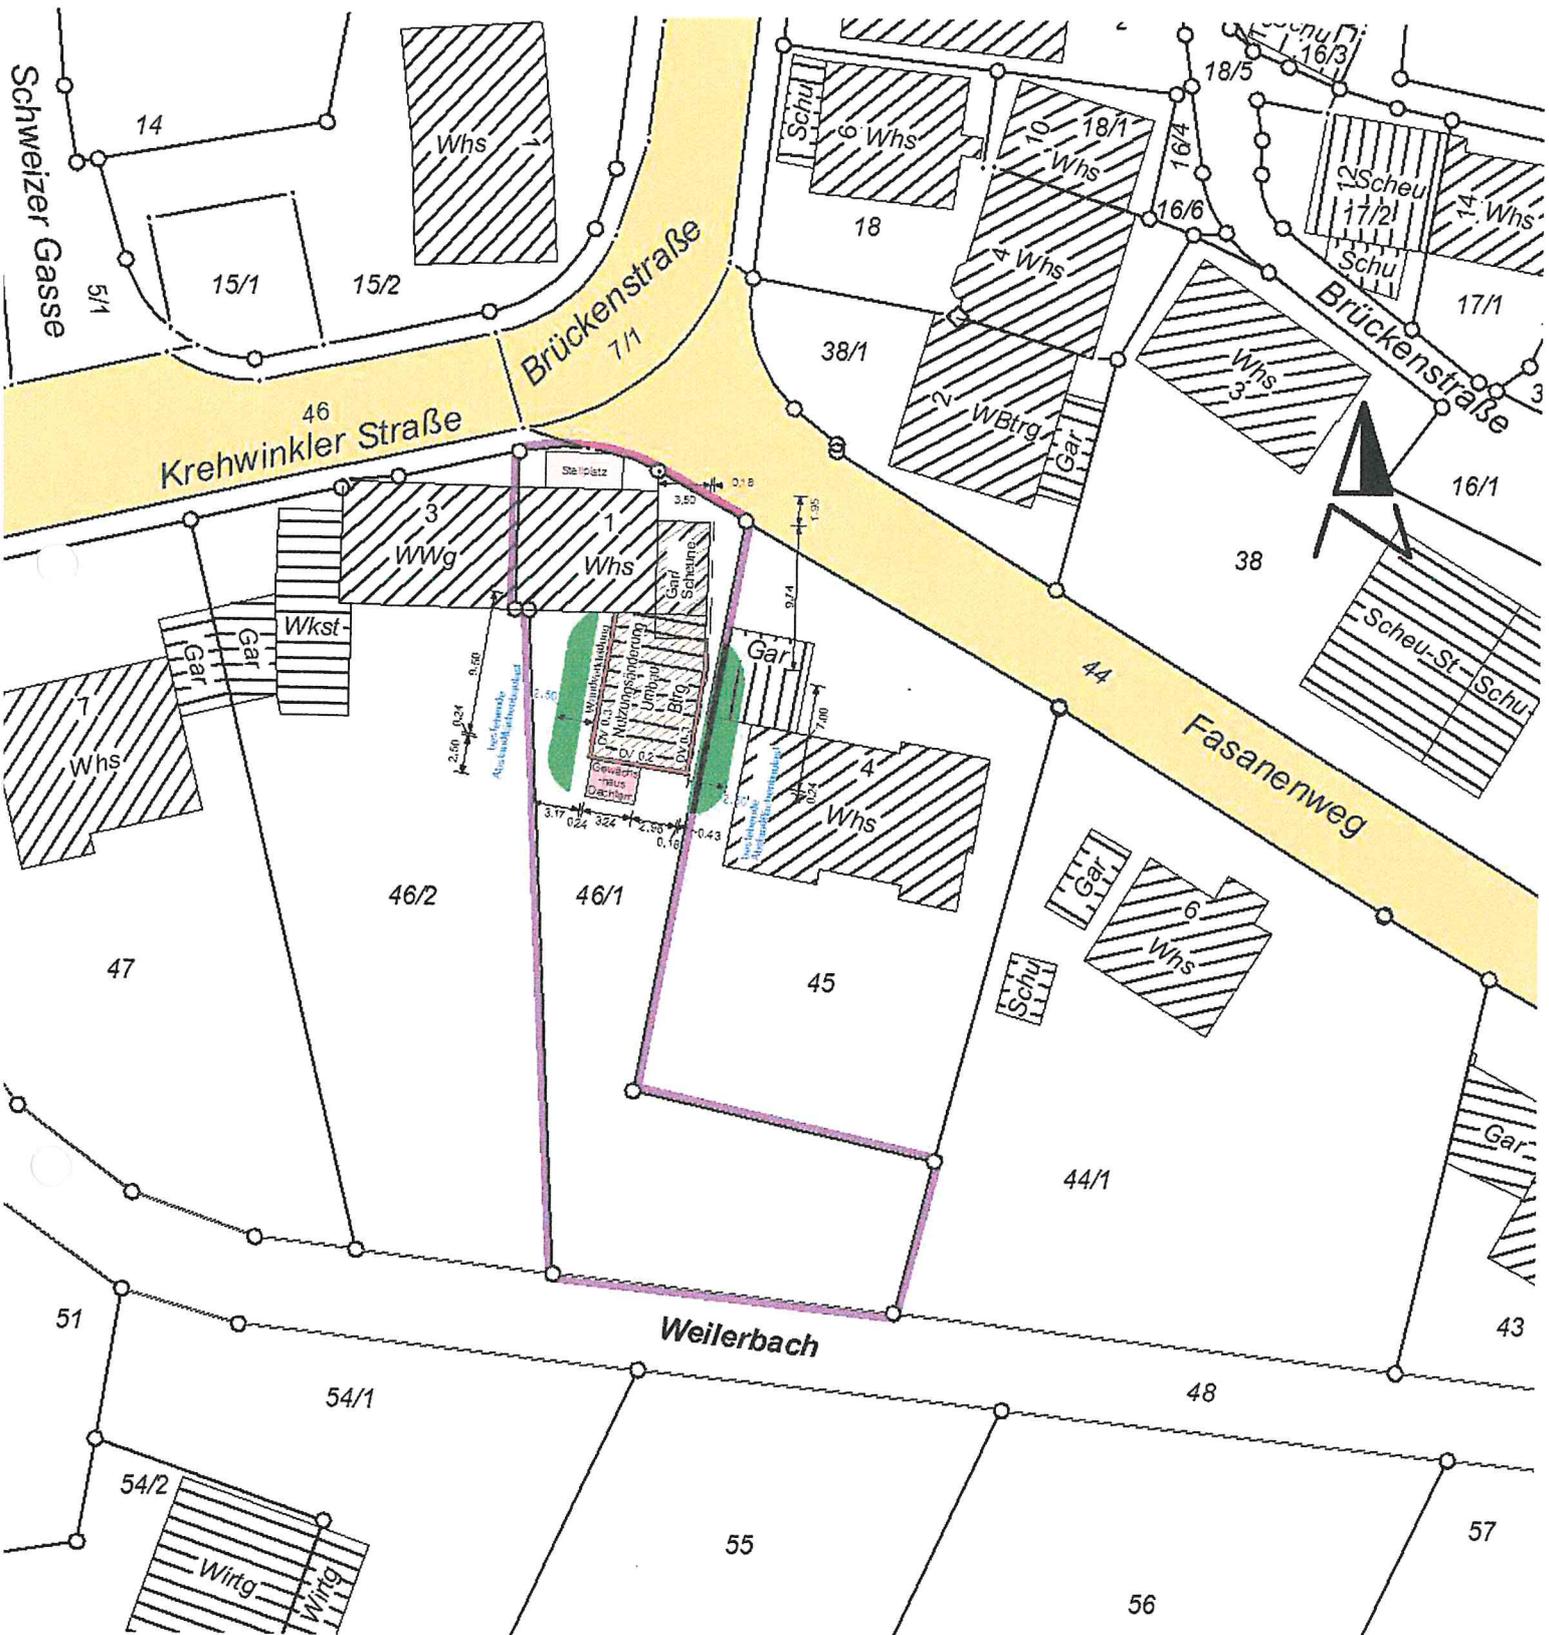

Gefertigt:
Schorndorf, den 24.11.2014