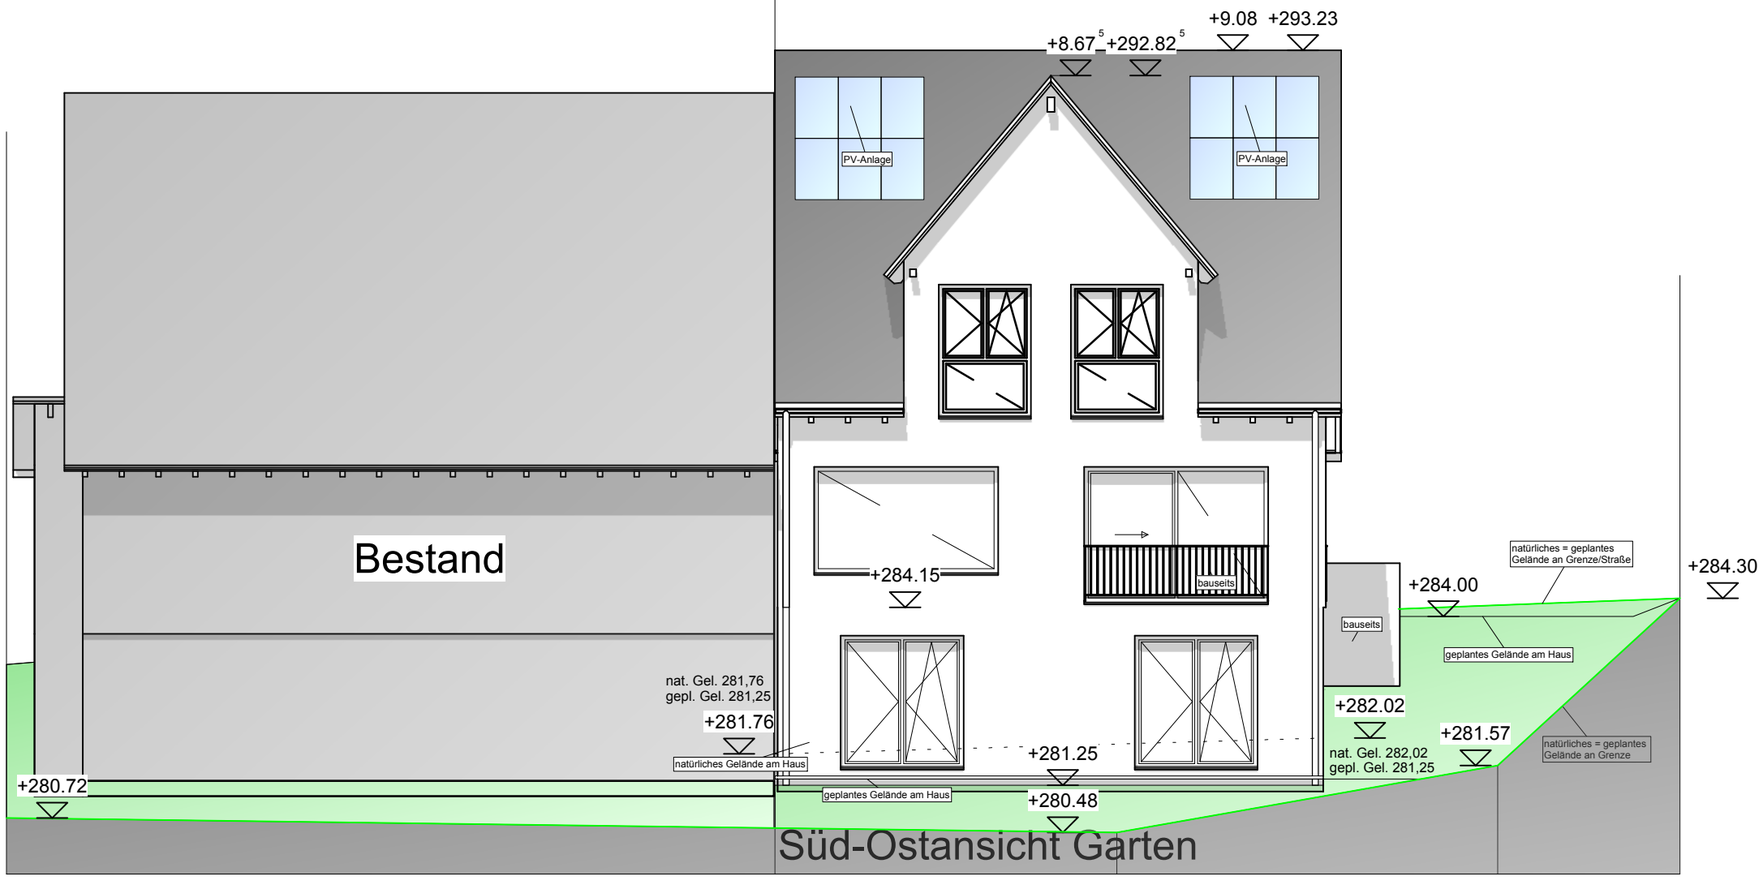

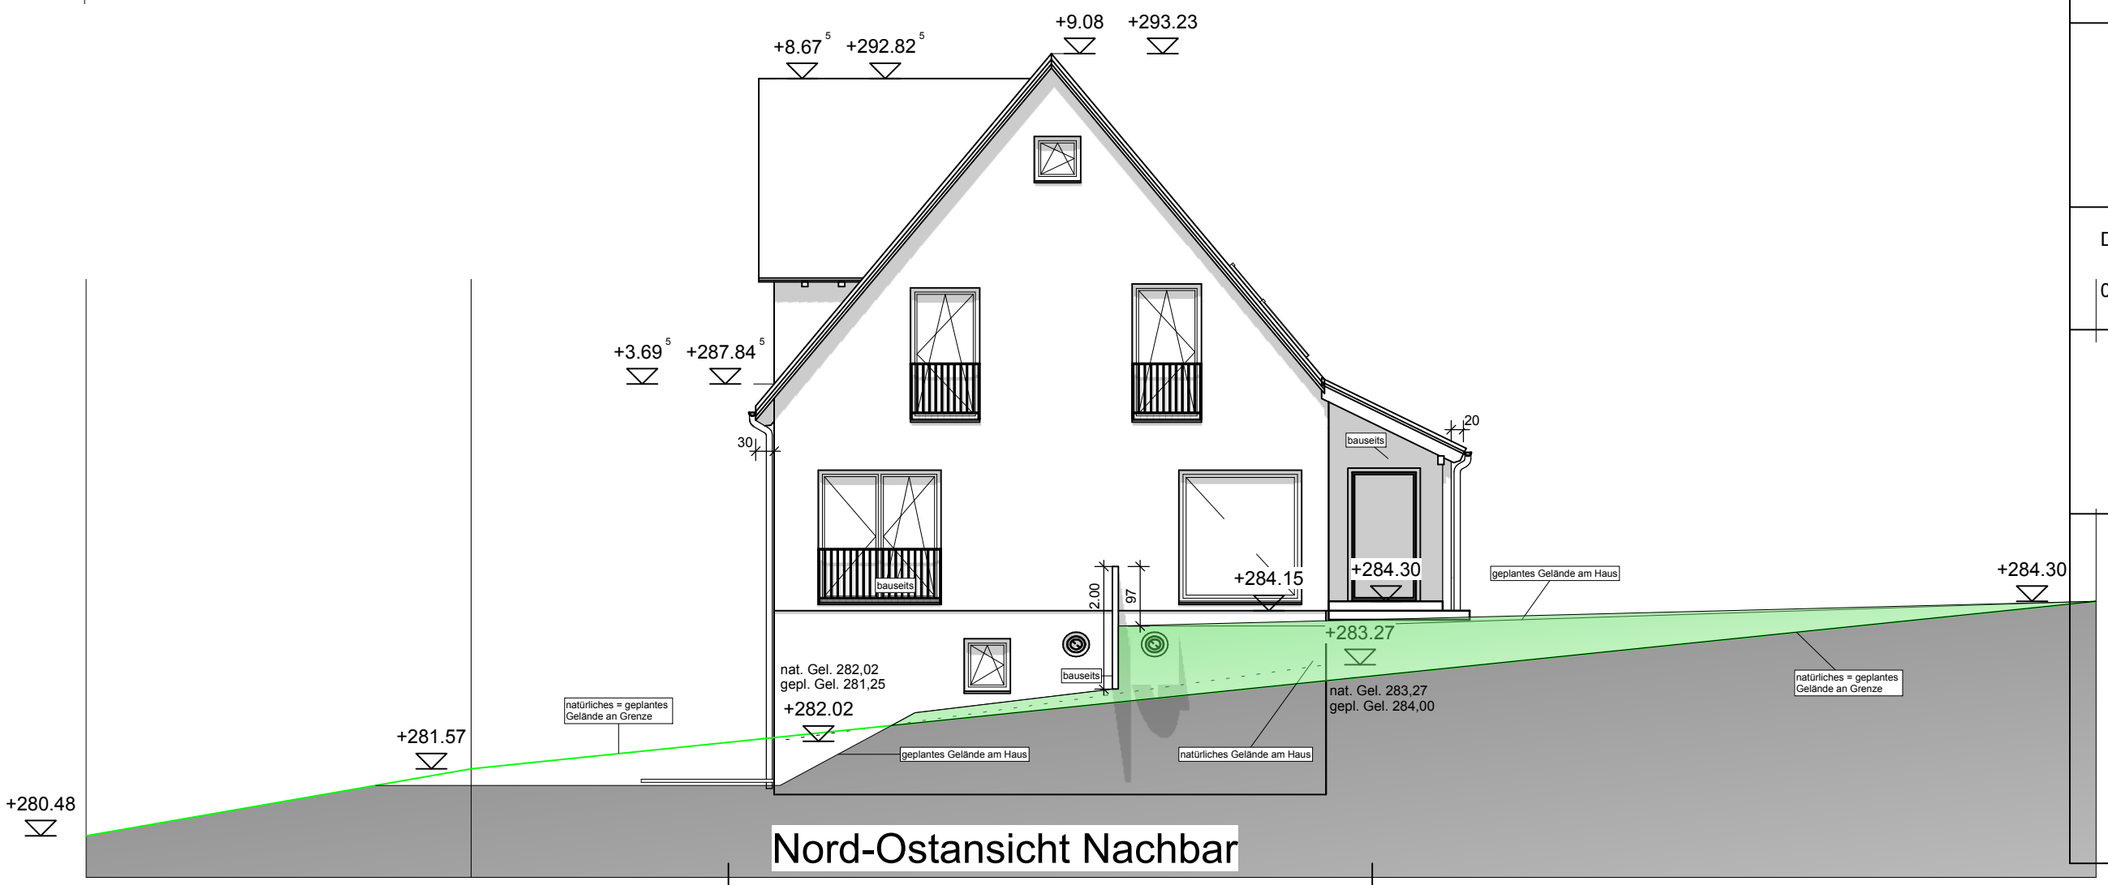

BAUGESUCH

BAUVORHABEN

Neubau Einfamilienhaus

BAUORT

Schorndorferstr. 45
73635 Rudersberg
Flst.Nr. 1195/2

DATUM	MASSSTAB
02.12.2022	1 : 100