Veränderte Ausführung
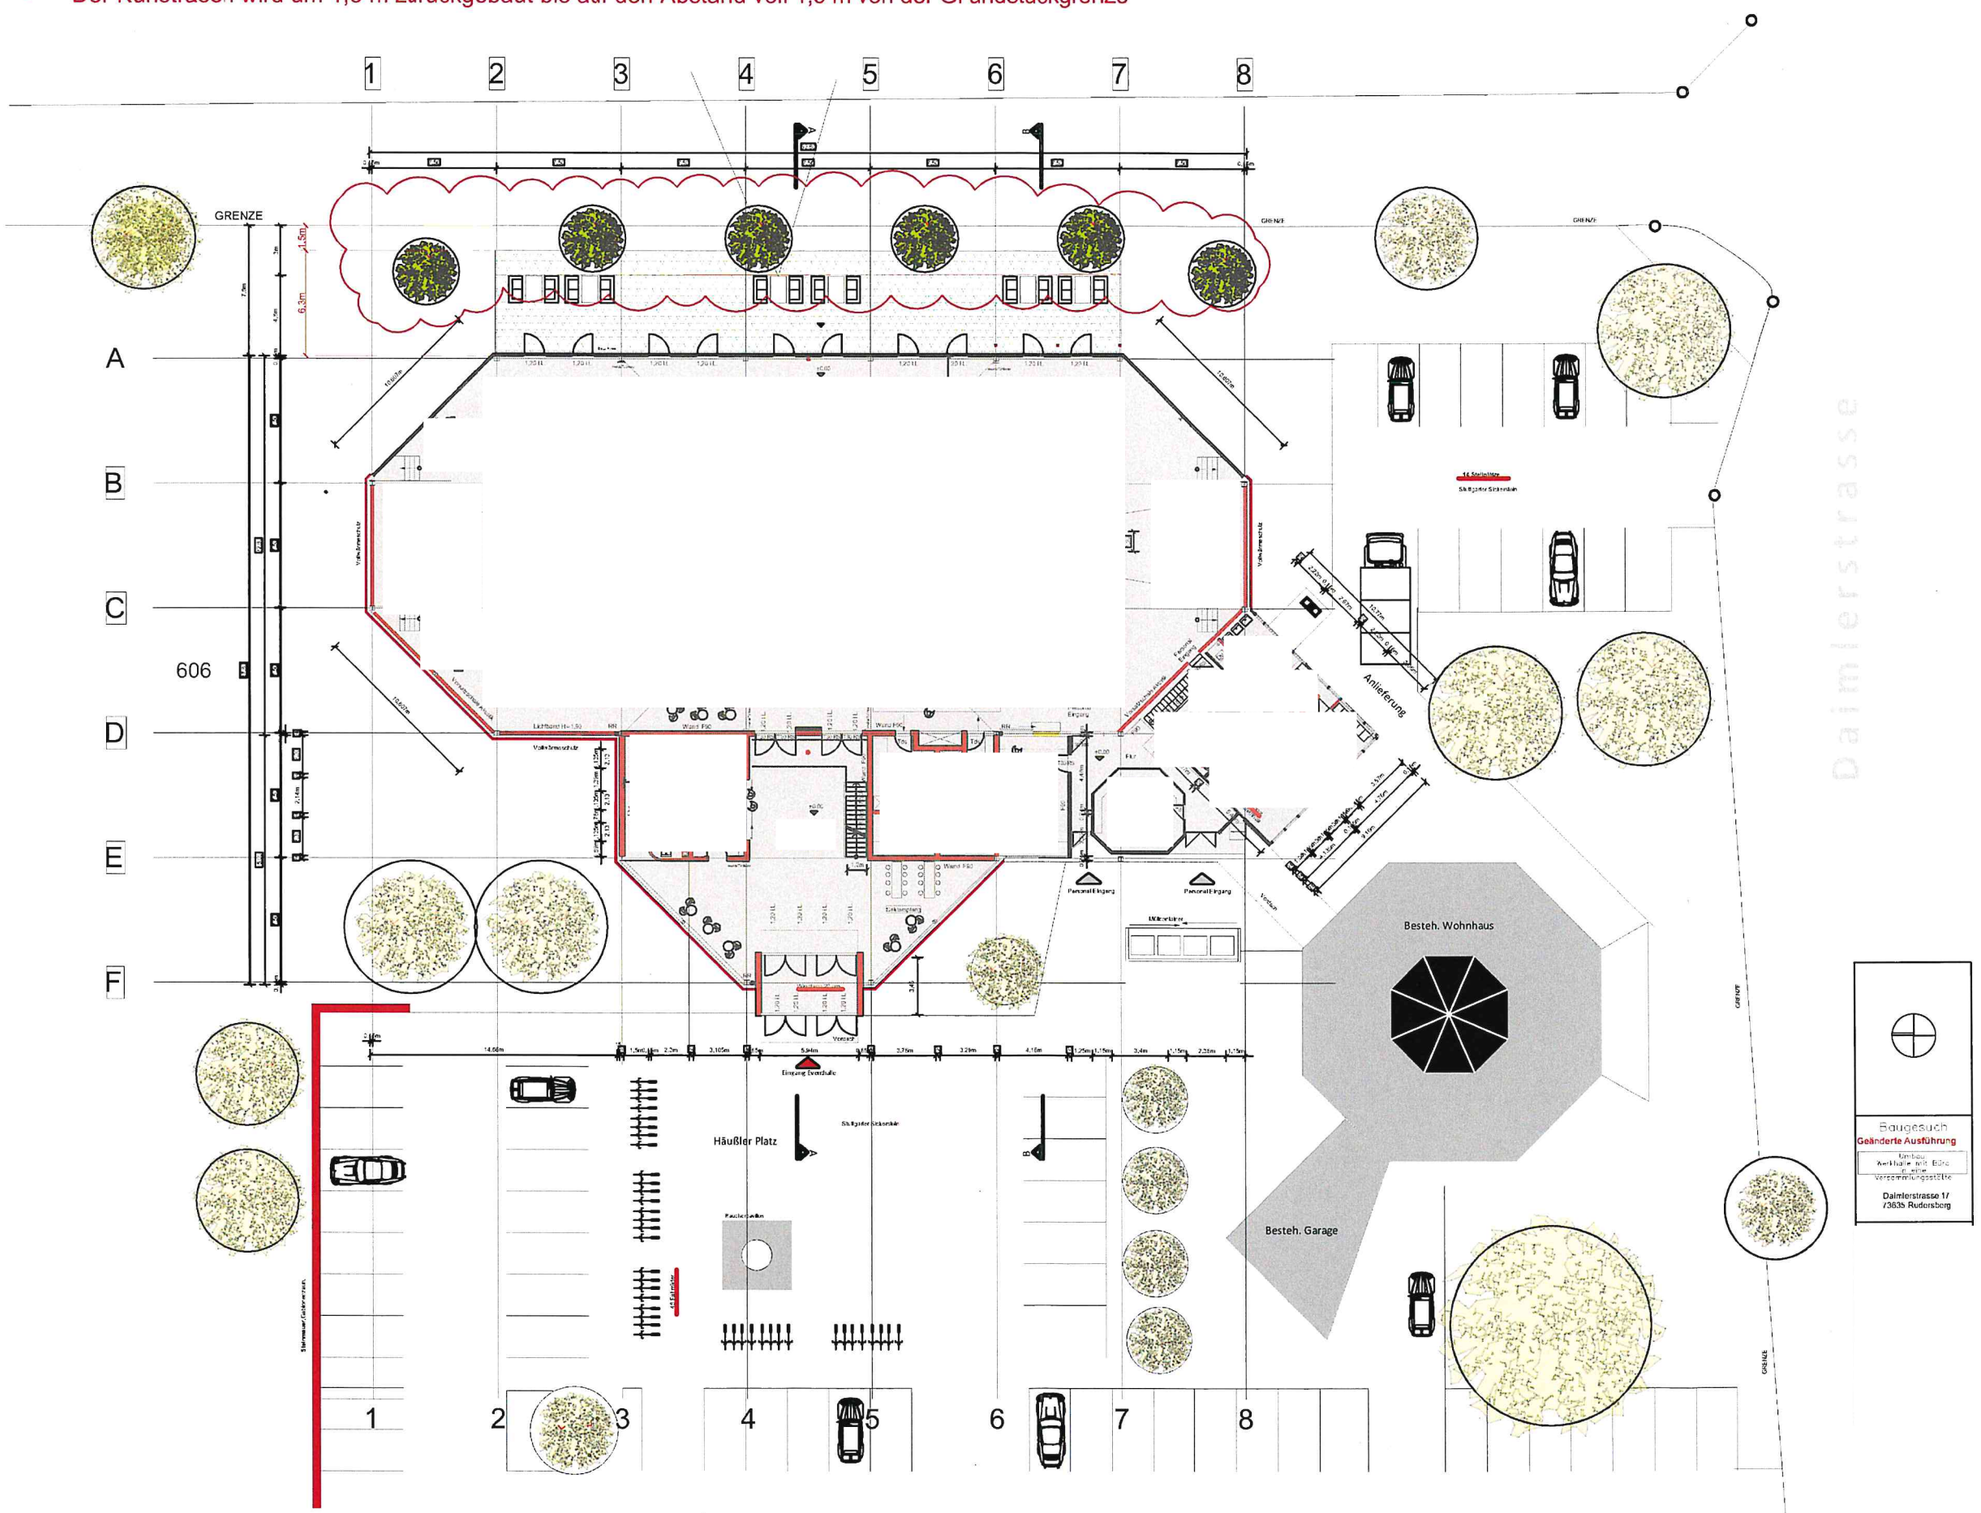
- Der Kunstrasen wird um 1,5 m zurückgebaut bis auf den Abstand von 1,5 m von der Grundstückgrenze