

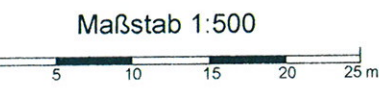


Schnitt A-A

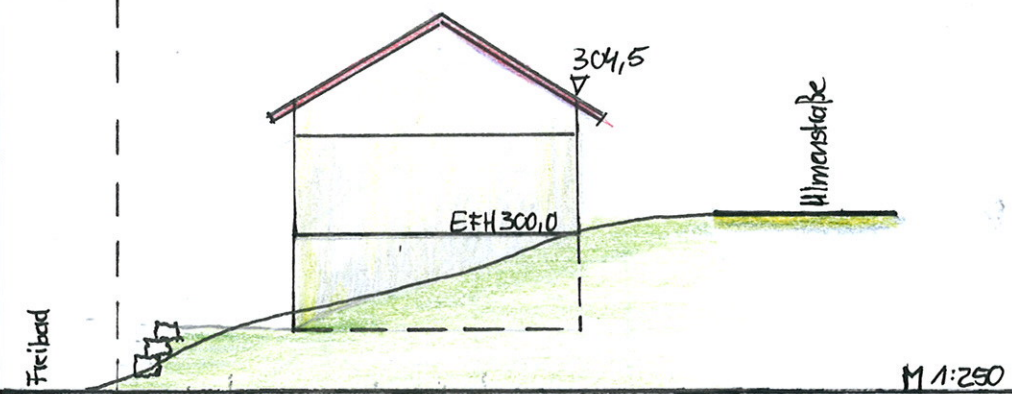

Landkreis Rems-Murr-Kreis			
Gemeinde Rudersberg			
Gemarkung Rudersberg			
Bebauungskonzept			
Kirchenackerweg			
Maßstab:	Datum:	Projekt-Nr.:	Höhen in Meter ü NN
1 : 500	07.08.2013	220120104	
 Käser		Schneberg 46 73655 Plüderhausen Fon 07181 / 99990-0 Fax 07181 / 99990-20 Mail info@kaeser-vermessung.de Web www.kaeser-vermessung.de	

Schnitt A-A

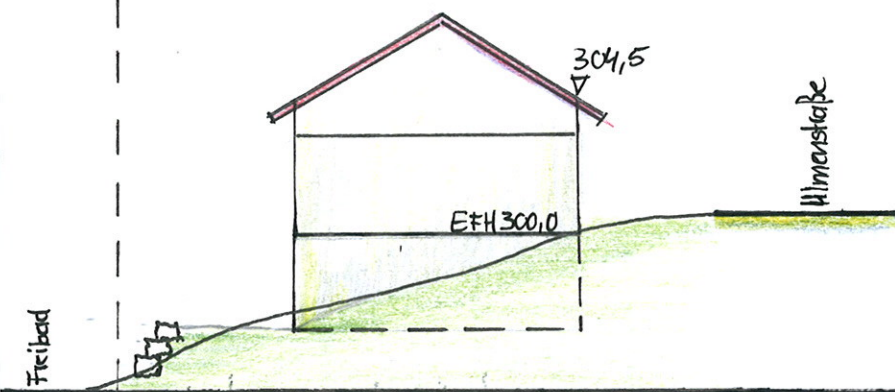

M 1:250



902

Maßstab 1:500



Landkreis	Rems-Murr-Kreis	
Gemeinde	Rudersberg	
Gemarkung	Rudersberg	
Bebauungskonzept		
Kirchenackerweg		
Maßstab:	Datum:	Projekt-Nr :
1 : 500	07.08.2013	220120104
Käser		Höhen in Meter ü NN
Beratender Ingenieur Dipl.-Ing. (FH) Helmut Käser		Schneeberg 46 73655 Plüderhausen Fon 07181 / 99990-0 Fax 07181 / 99990-20 Mail info@kaeser-vermessung.de Web www.kaeser-vermessung.de