2037.2-312

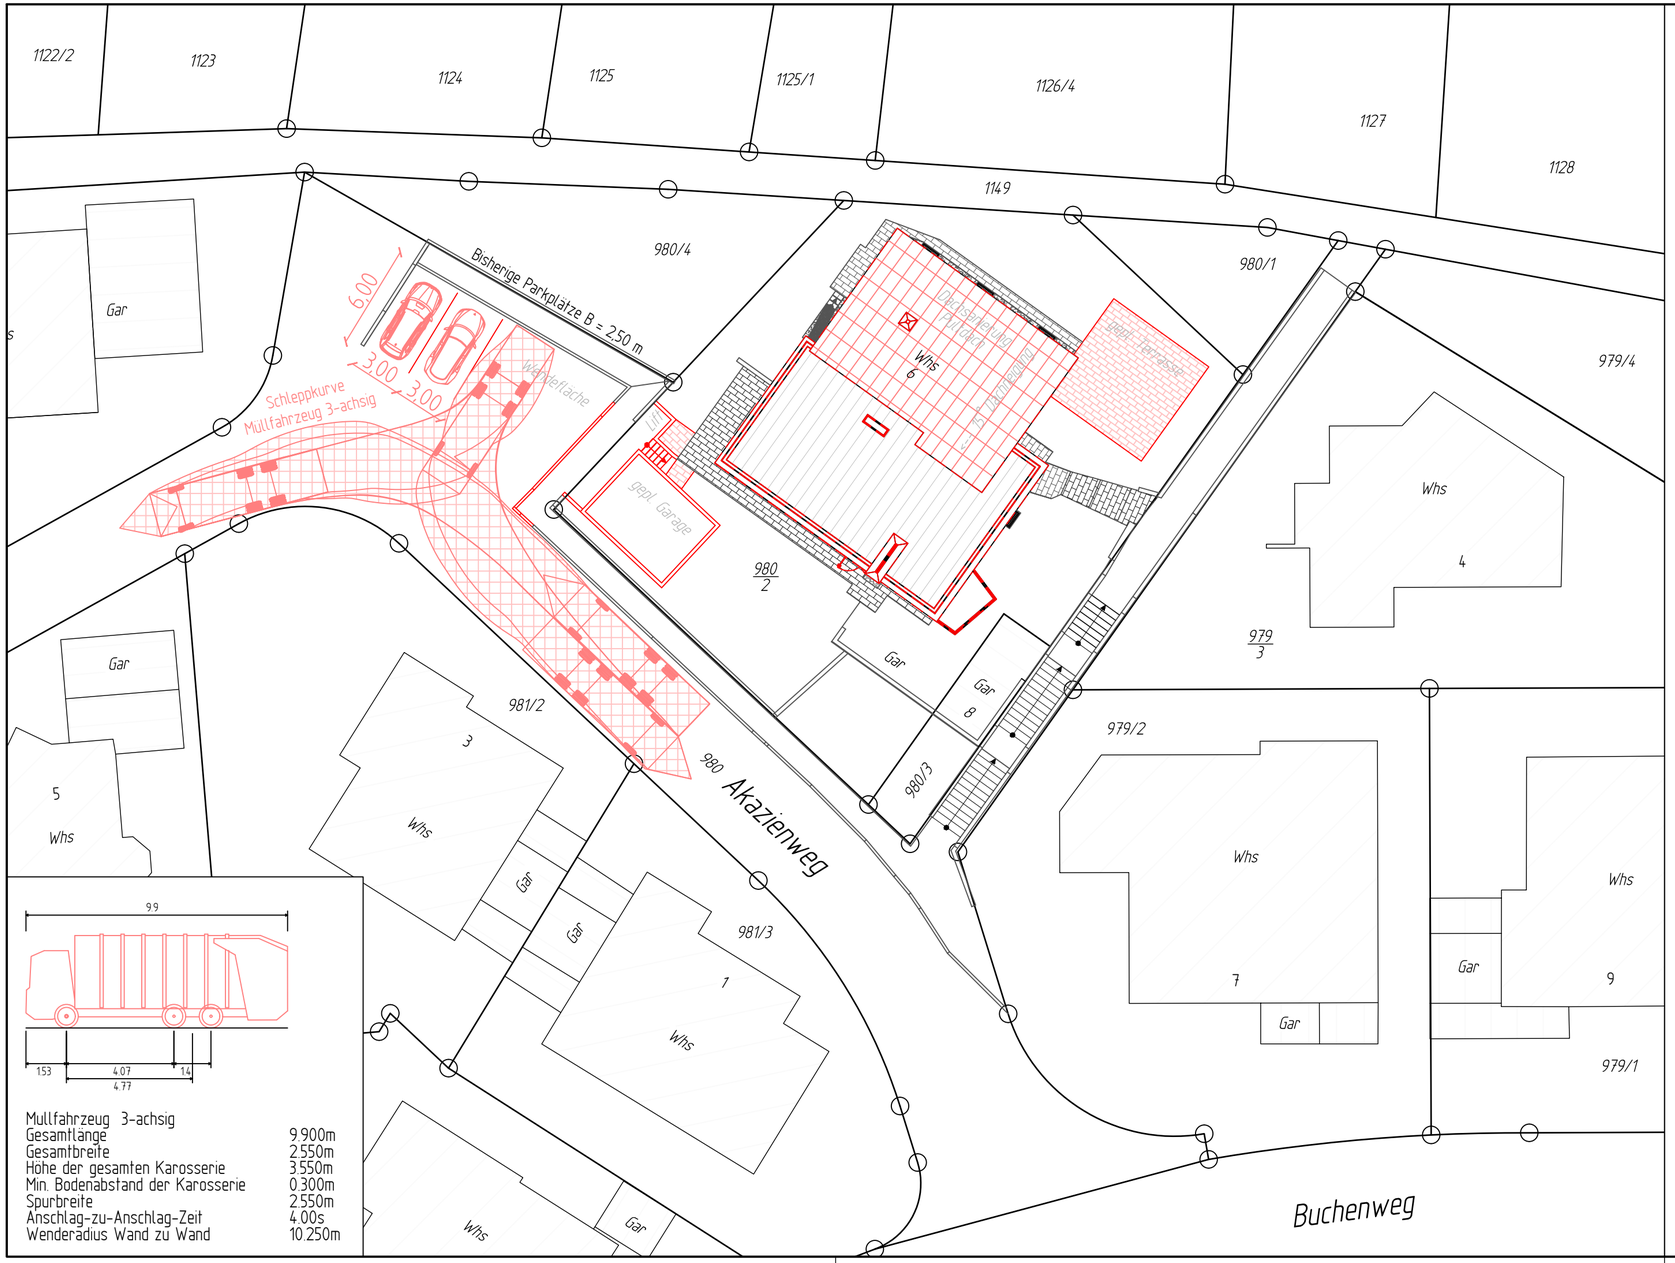

Müllfahrzeug 3-achsig	
Gesamtlänge	9.900m
Gesamtbreite	2.550m
Höhe der gesamten Karosserie	3.550m
Min. Bodenabstand der Karosserie	0.300m
Spurbreite	2.550m
Anschlag-zu-Anschlag-Zeit	4.00s
Wenderadius Wand zu Wand	10.250m

Legende

- Bestand
- Planung
- Schleppkurve Müllfahrzeug 3-achsig

ERGÄNZUNGEN	DATUM	NR.

BAUHERR:

ANERKANNT
DER BAUHERR:

PROJEKT: Wohngebäude Akazienweg 6, 73635 Rudersberg
Modernisierung - Sanierung - Renovierung

PLANUNGSSTAND: GENEHMIGUNG

PLANBEZEICHNUNG: **Lageplan**
Schleppkurve Müllfahrzeug 3-achsig

PROJ. NR.: 2037.2	PLANGRÖSSE: 59 x 30	MASSSTAB: 1:250
PLAN NR.: 2037.2-312	GEZEICHNET: De	GEPRÜFT: Riker

Koordinatensystem:	☐ GK	☒ UTM
Höhensystem:	☐ NN (DHHN12)	☐ NHN (DHHN92) ☒ NHN (DHHN2016)
Geobasisdaten:	ALKIS © LGL Baden-Württemberg	Stand
übergeben durch:		