




Schnitt A - A
M 1: 50

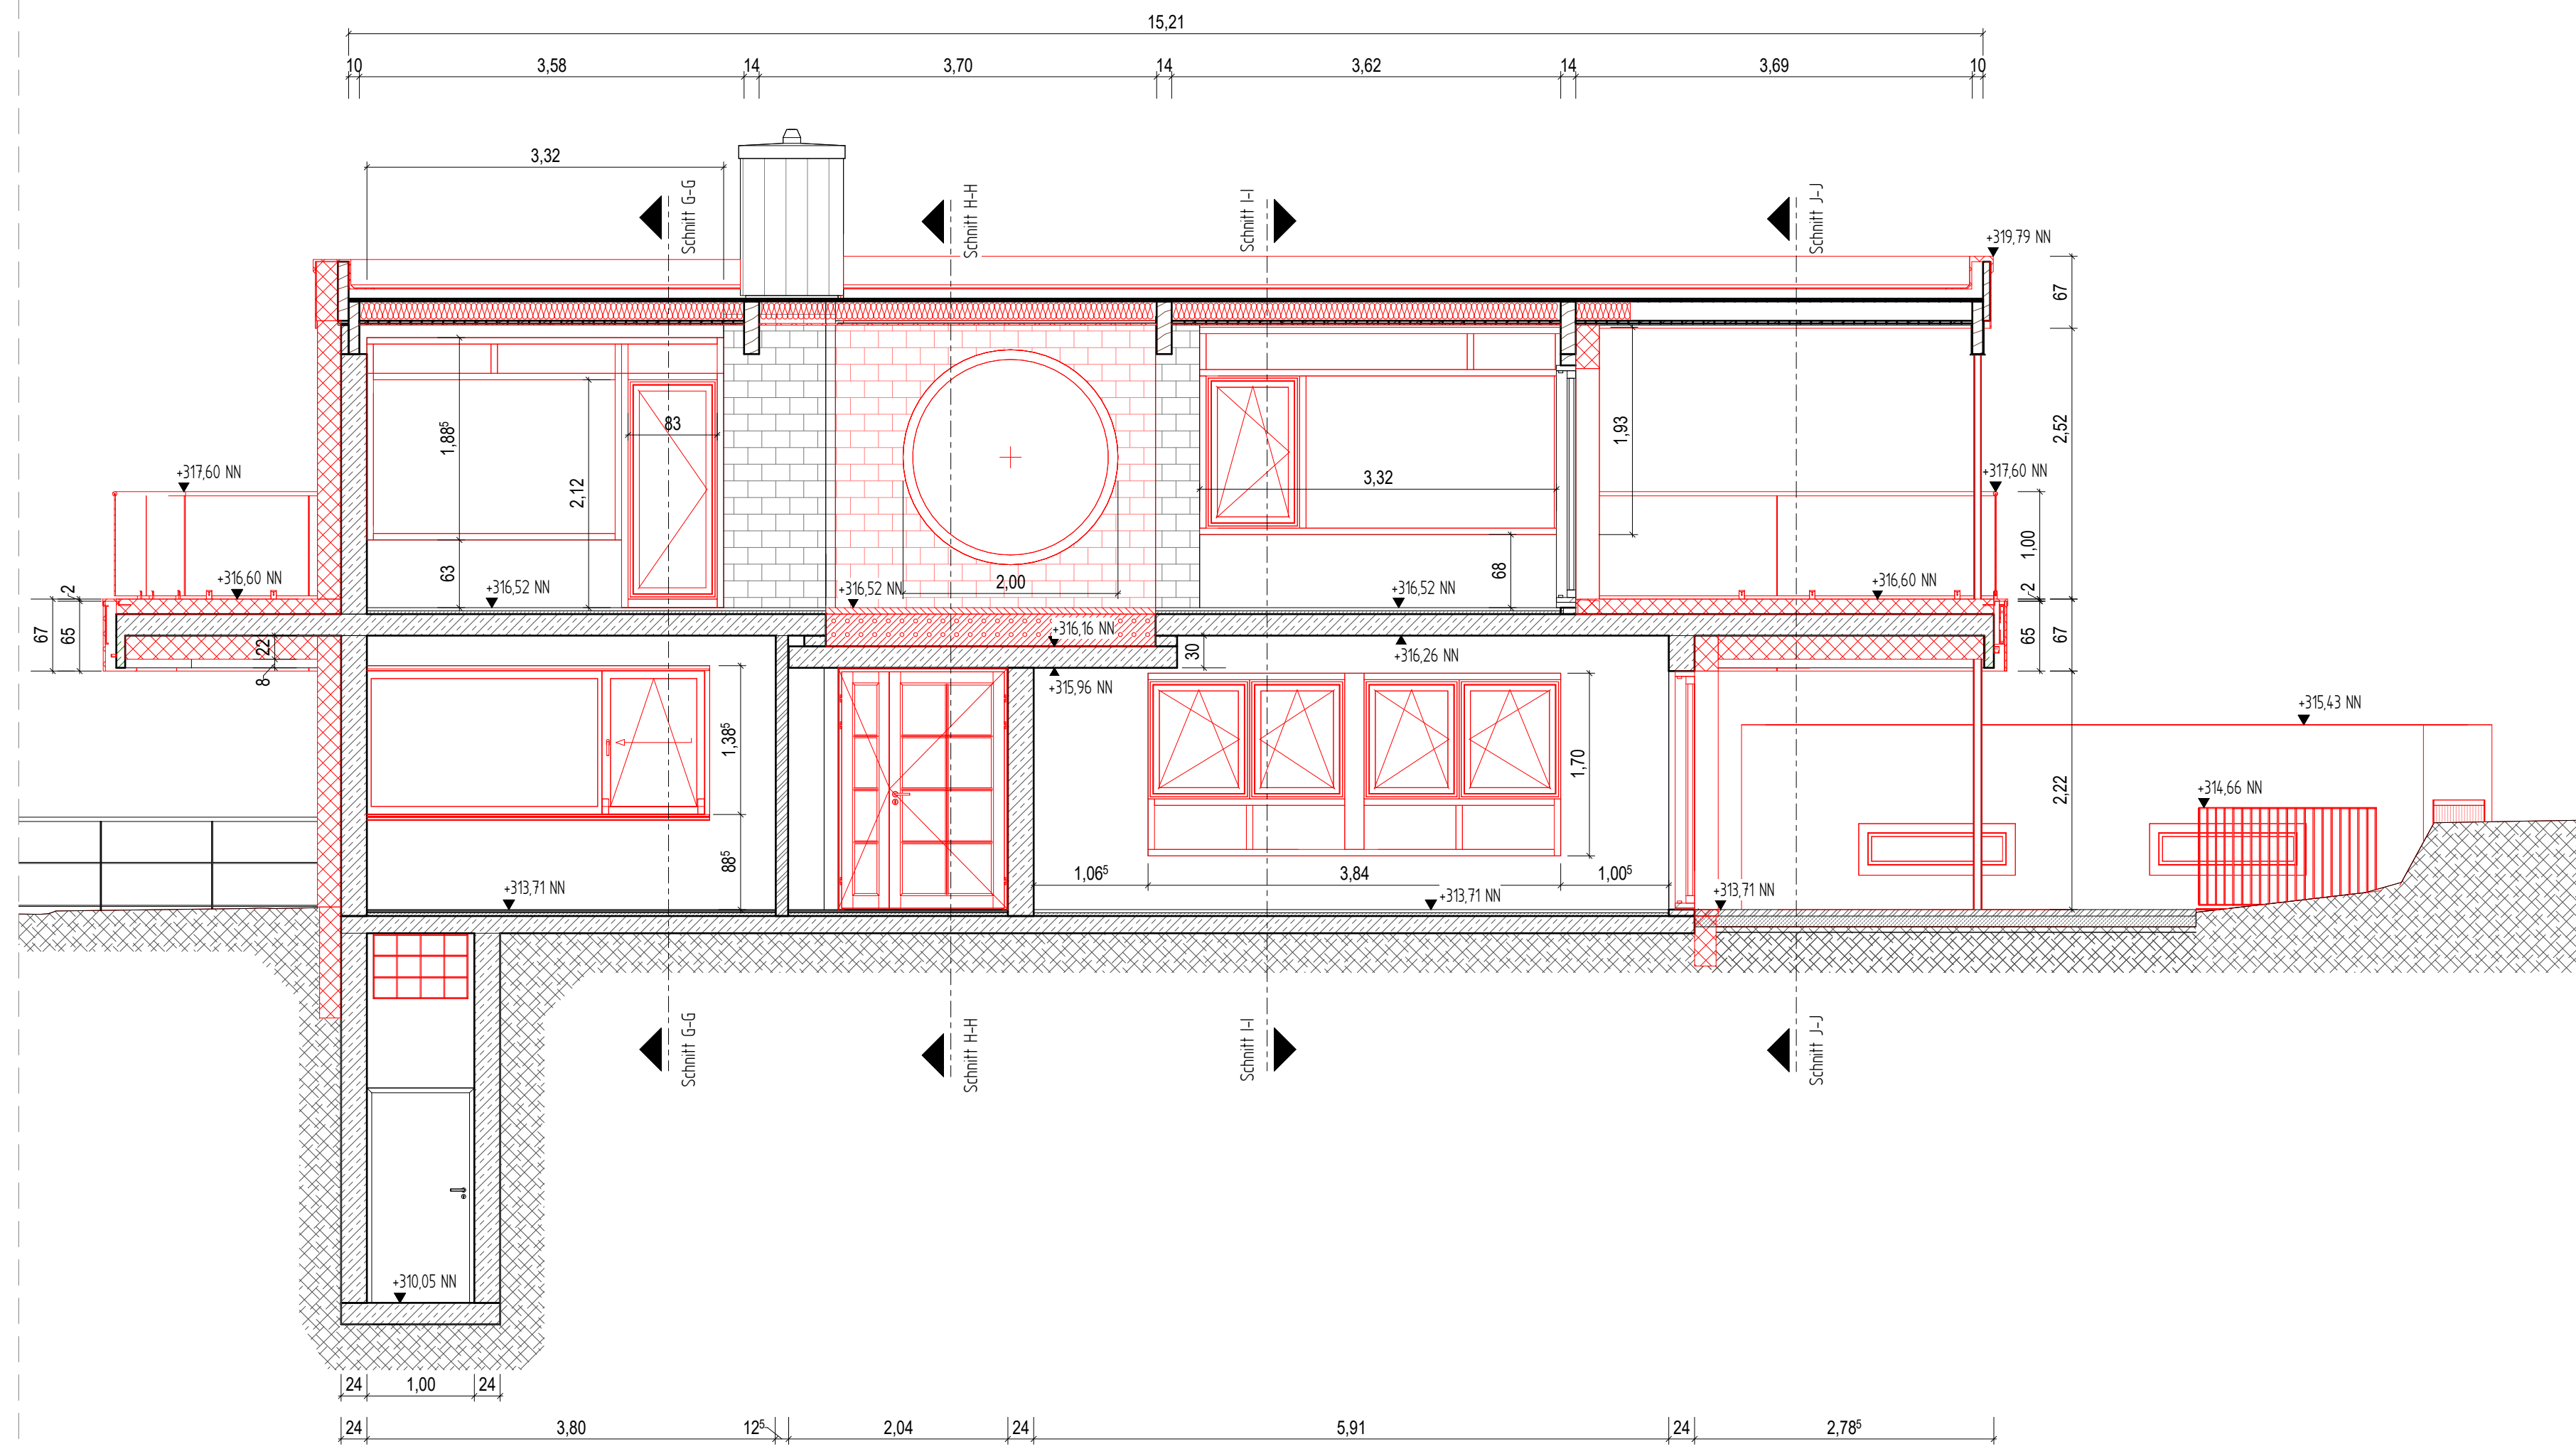


Schnitt B - B
M 1: 50

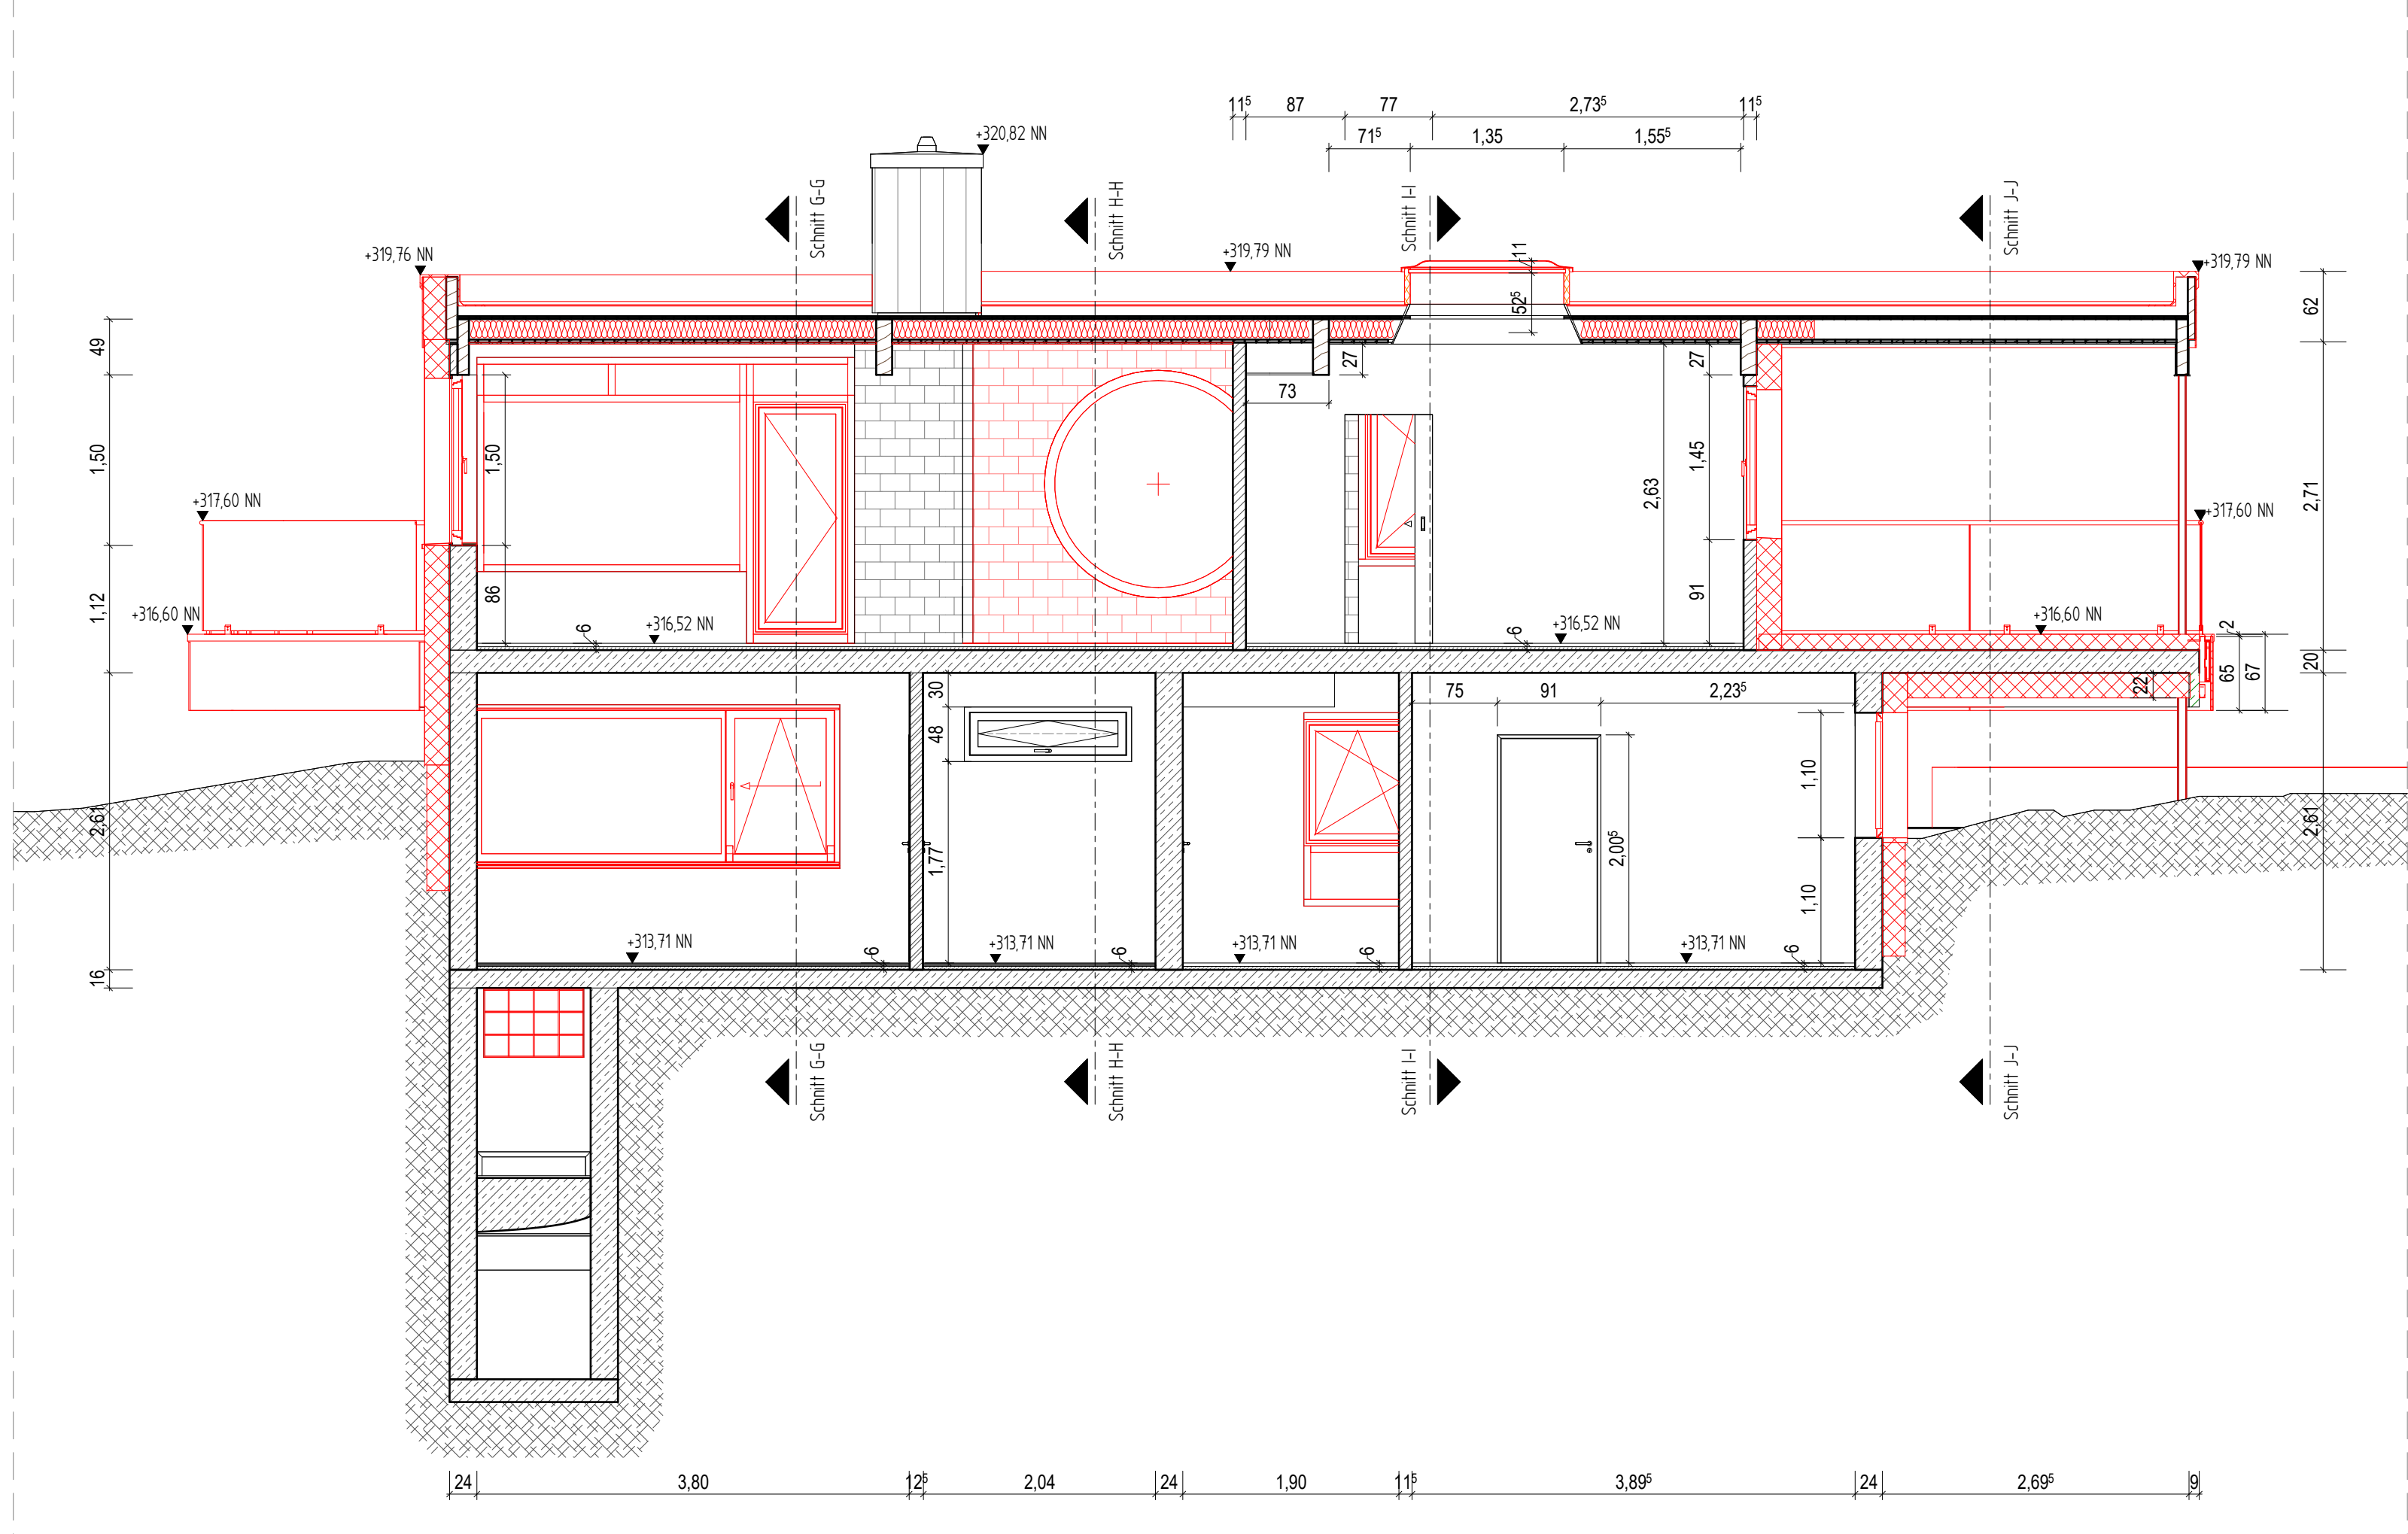

Schnitt C - C
M 1: 50

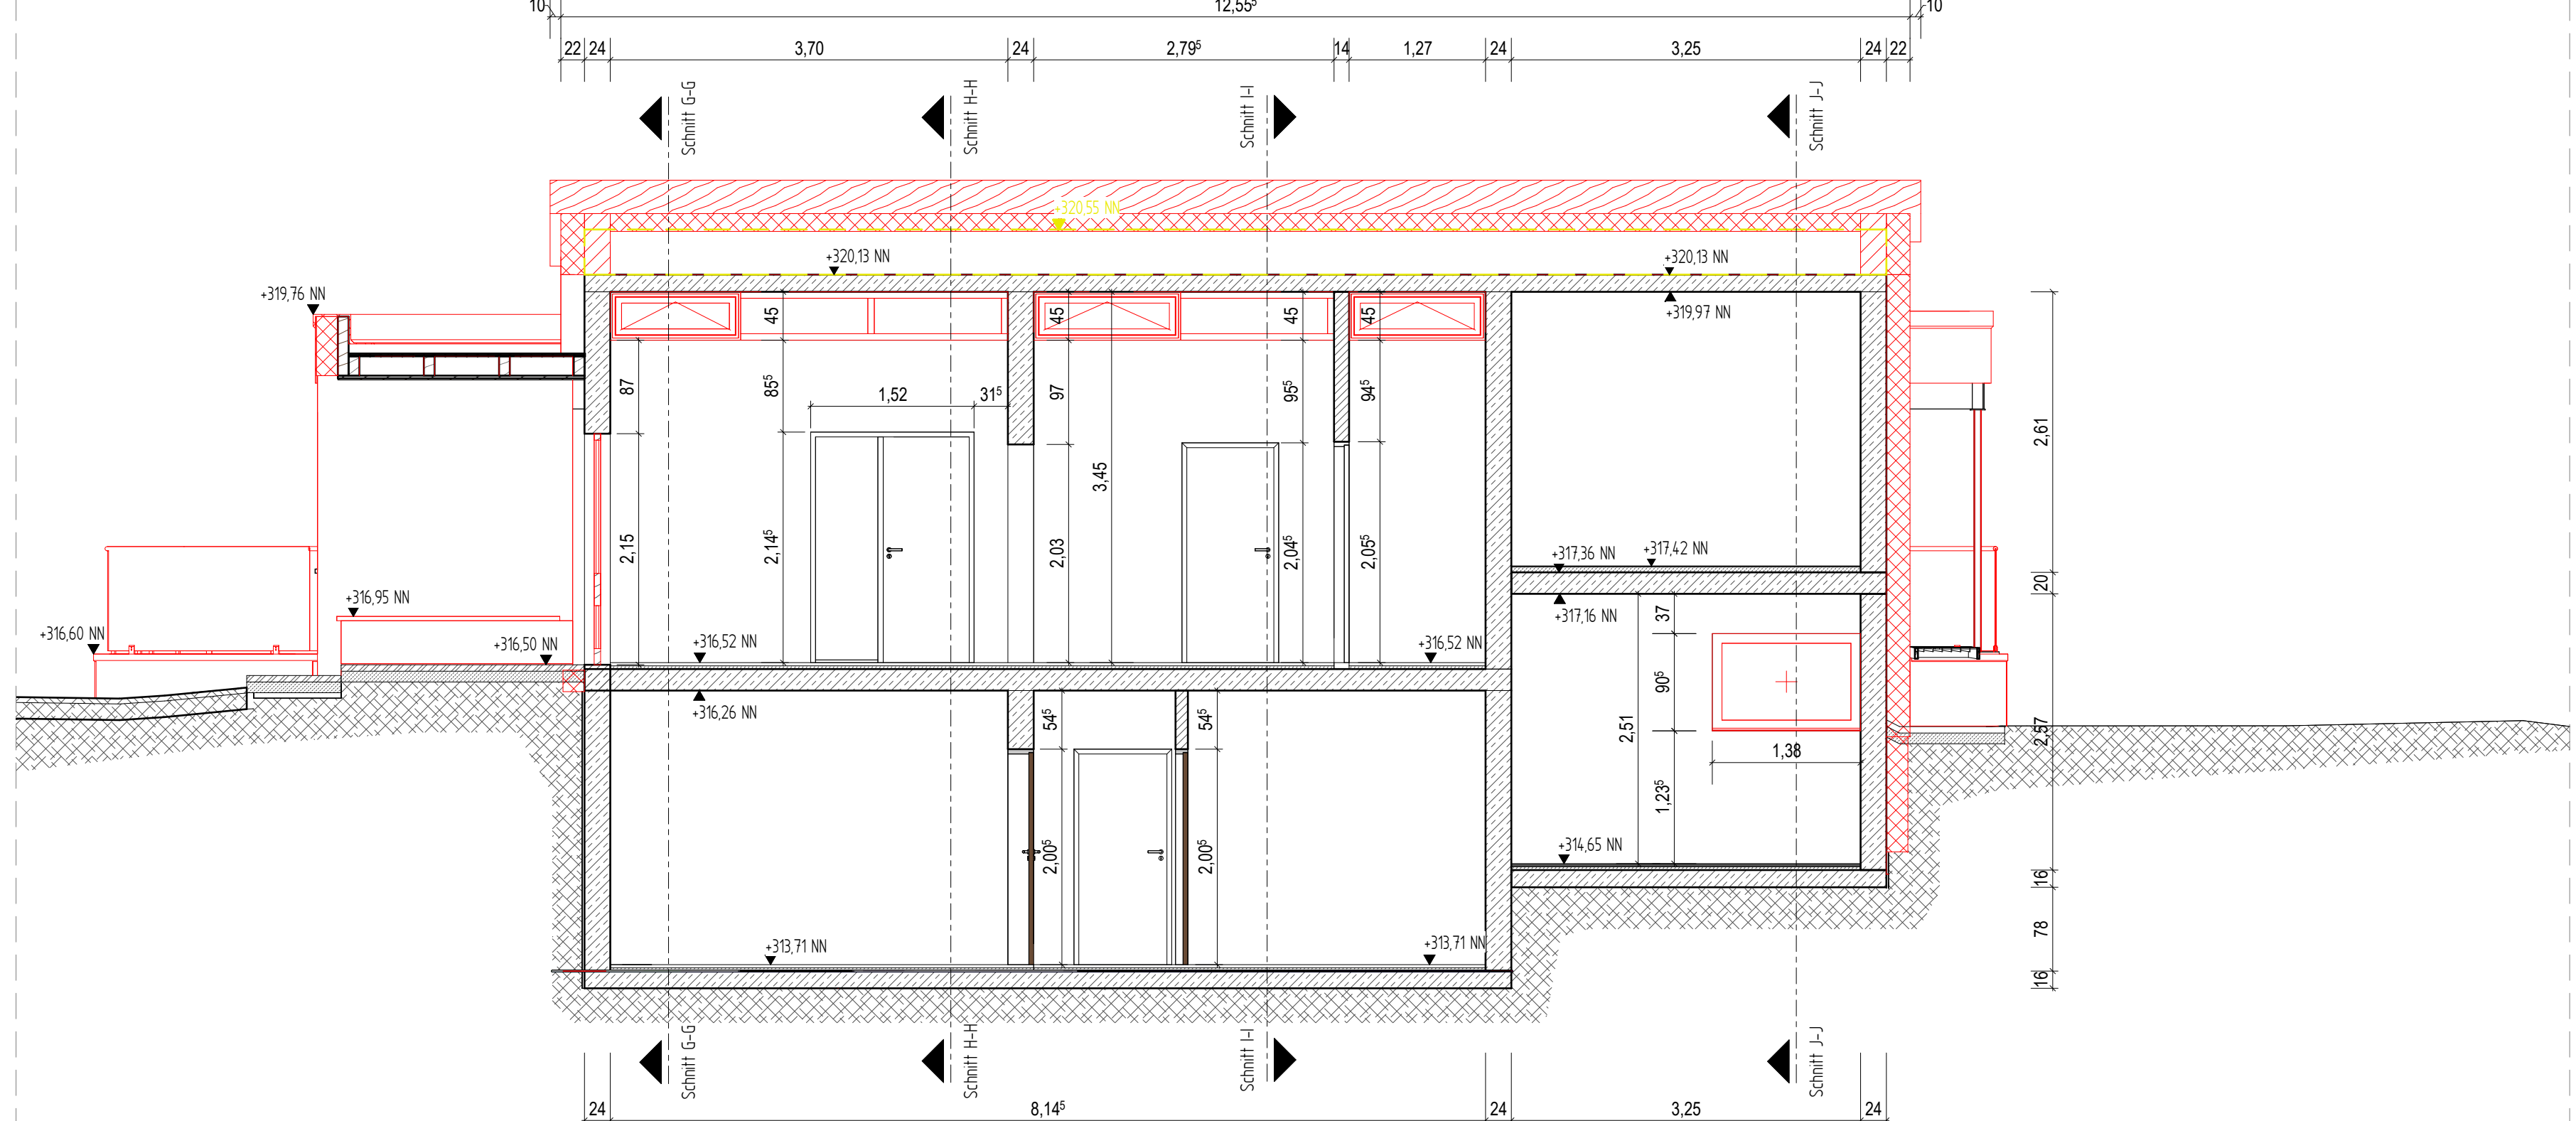


Schnitt D - D
M 1: 50

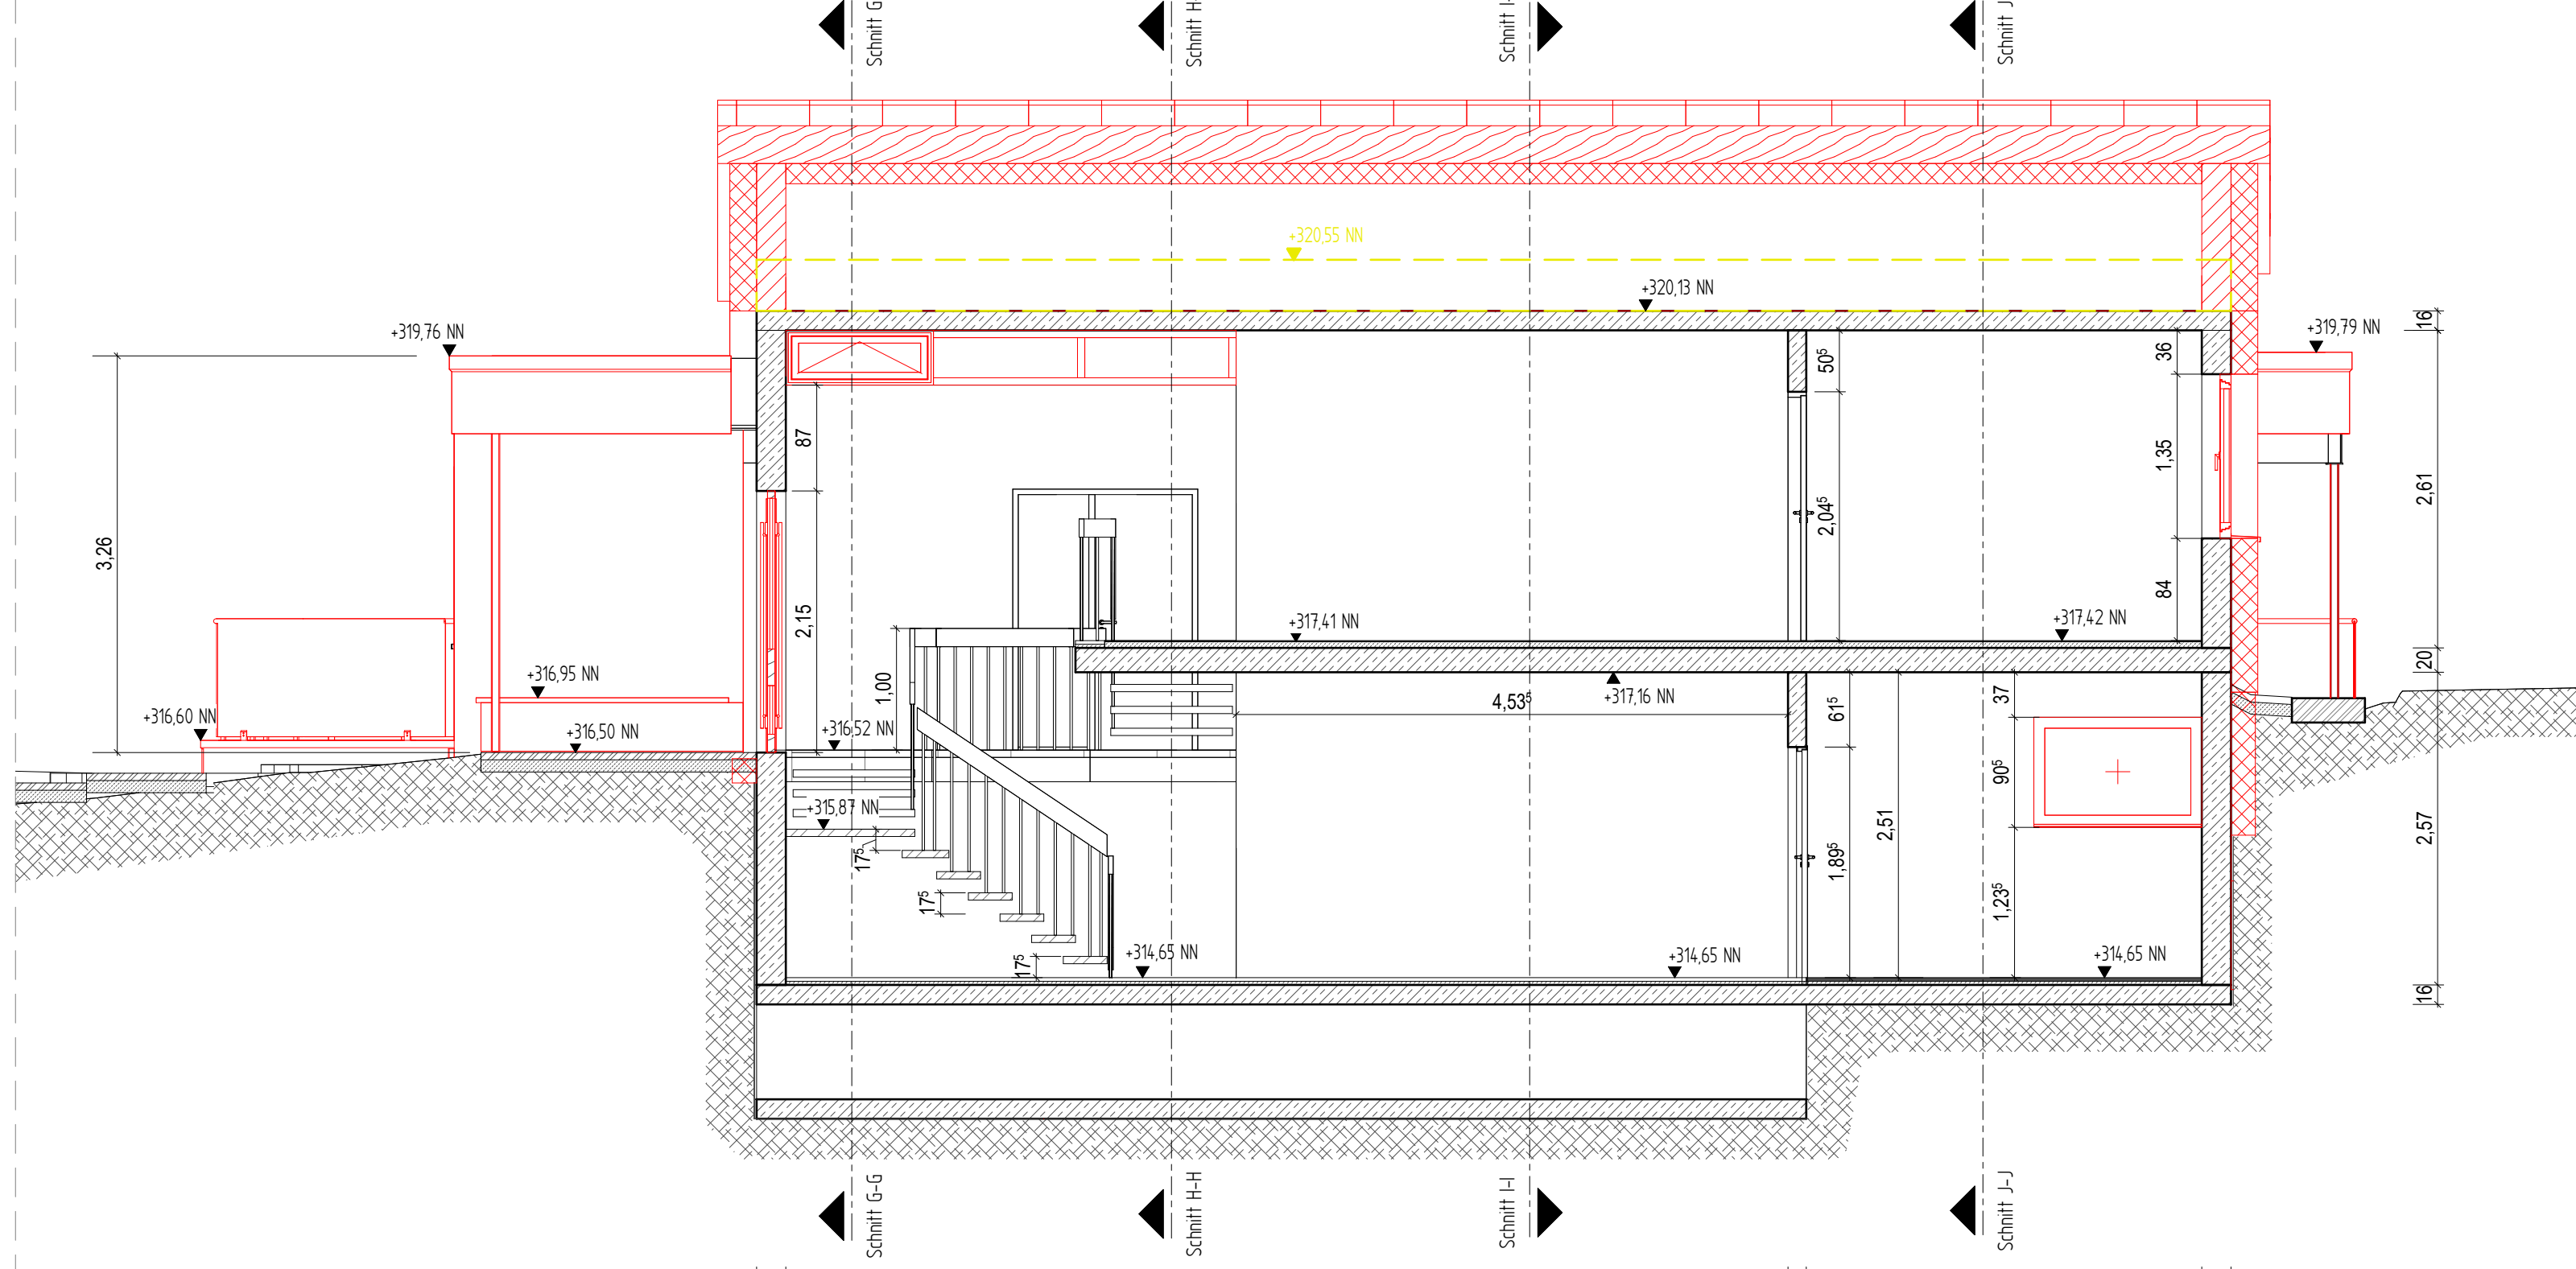


Legende

- Bestand
- Best. Stahlbeton
- Best. Ziegel
- Abbruch
- Planung
- Gepl. Stahlbeton
- Gepl. Ziegel
- Gepl. Dämmung
- Gepl. Holz

Schnitt E - E
M 1: 50

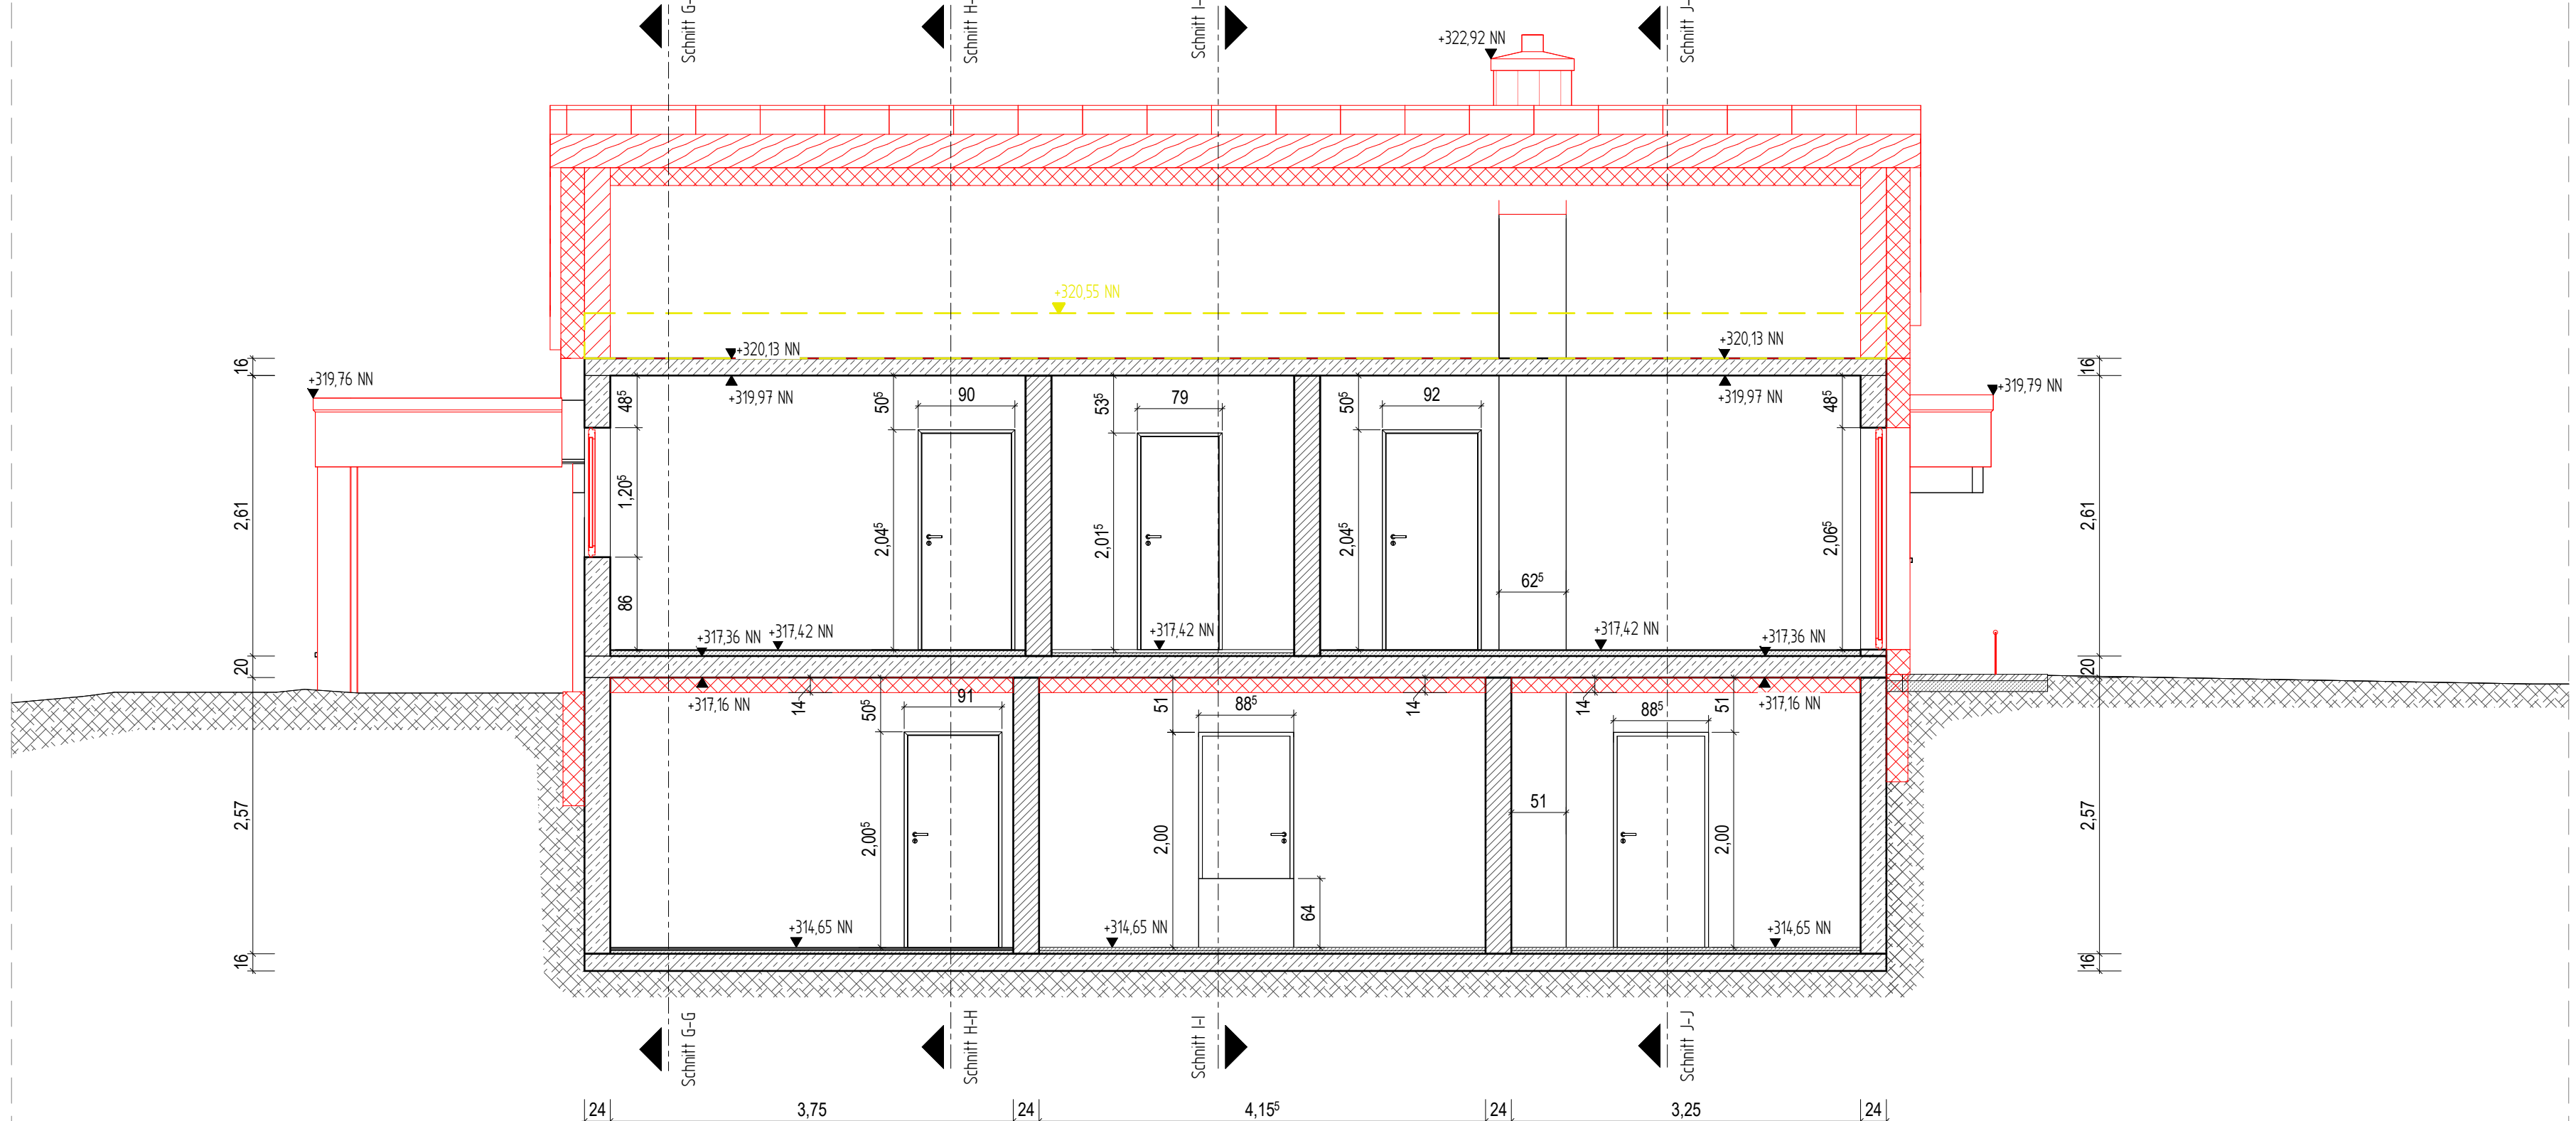

Schnitt F - F
M 1: 50

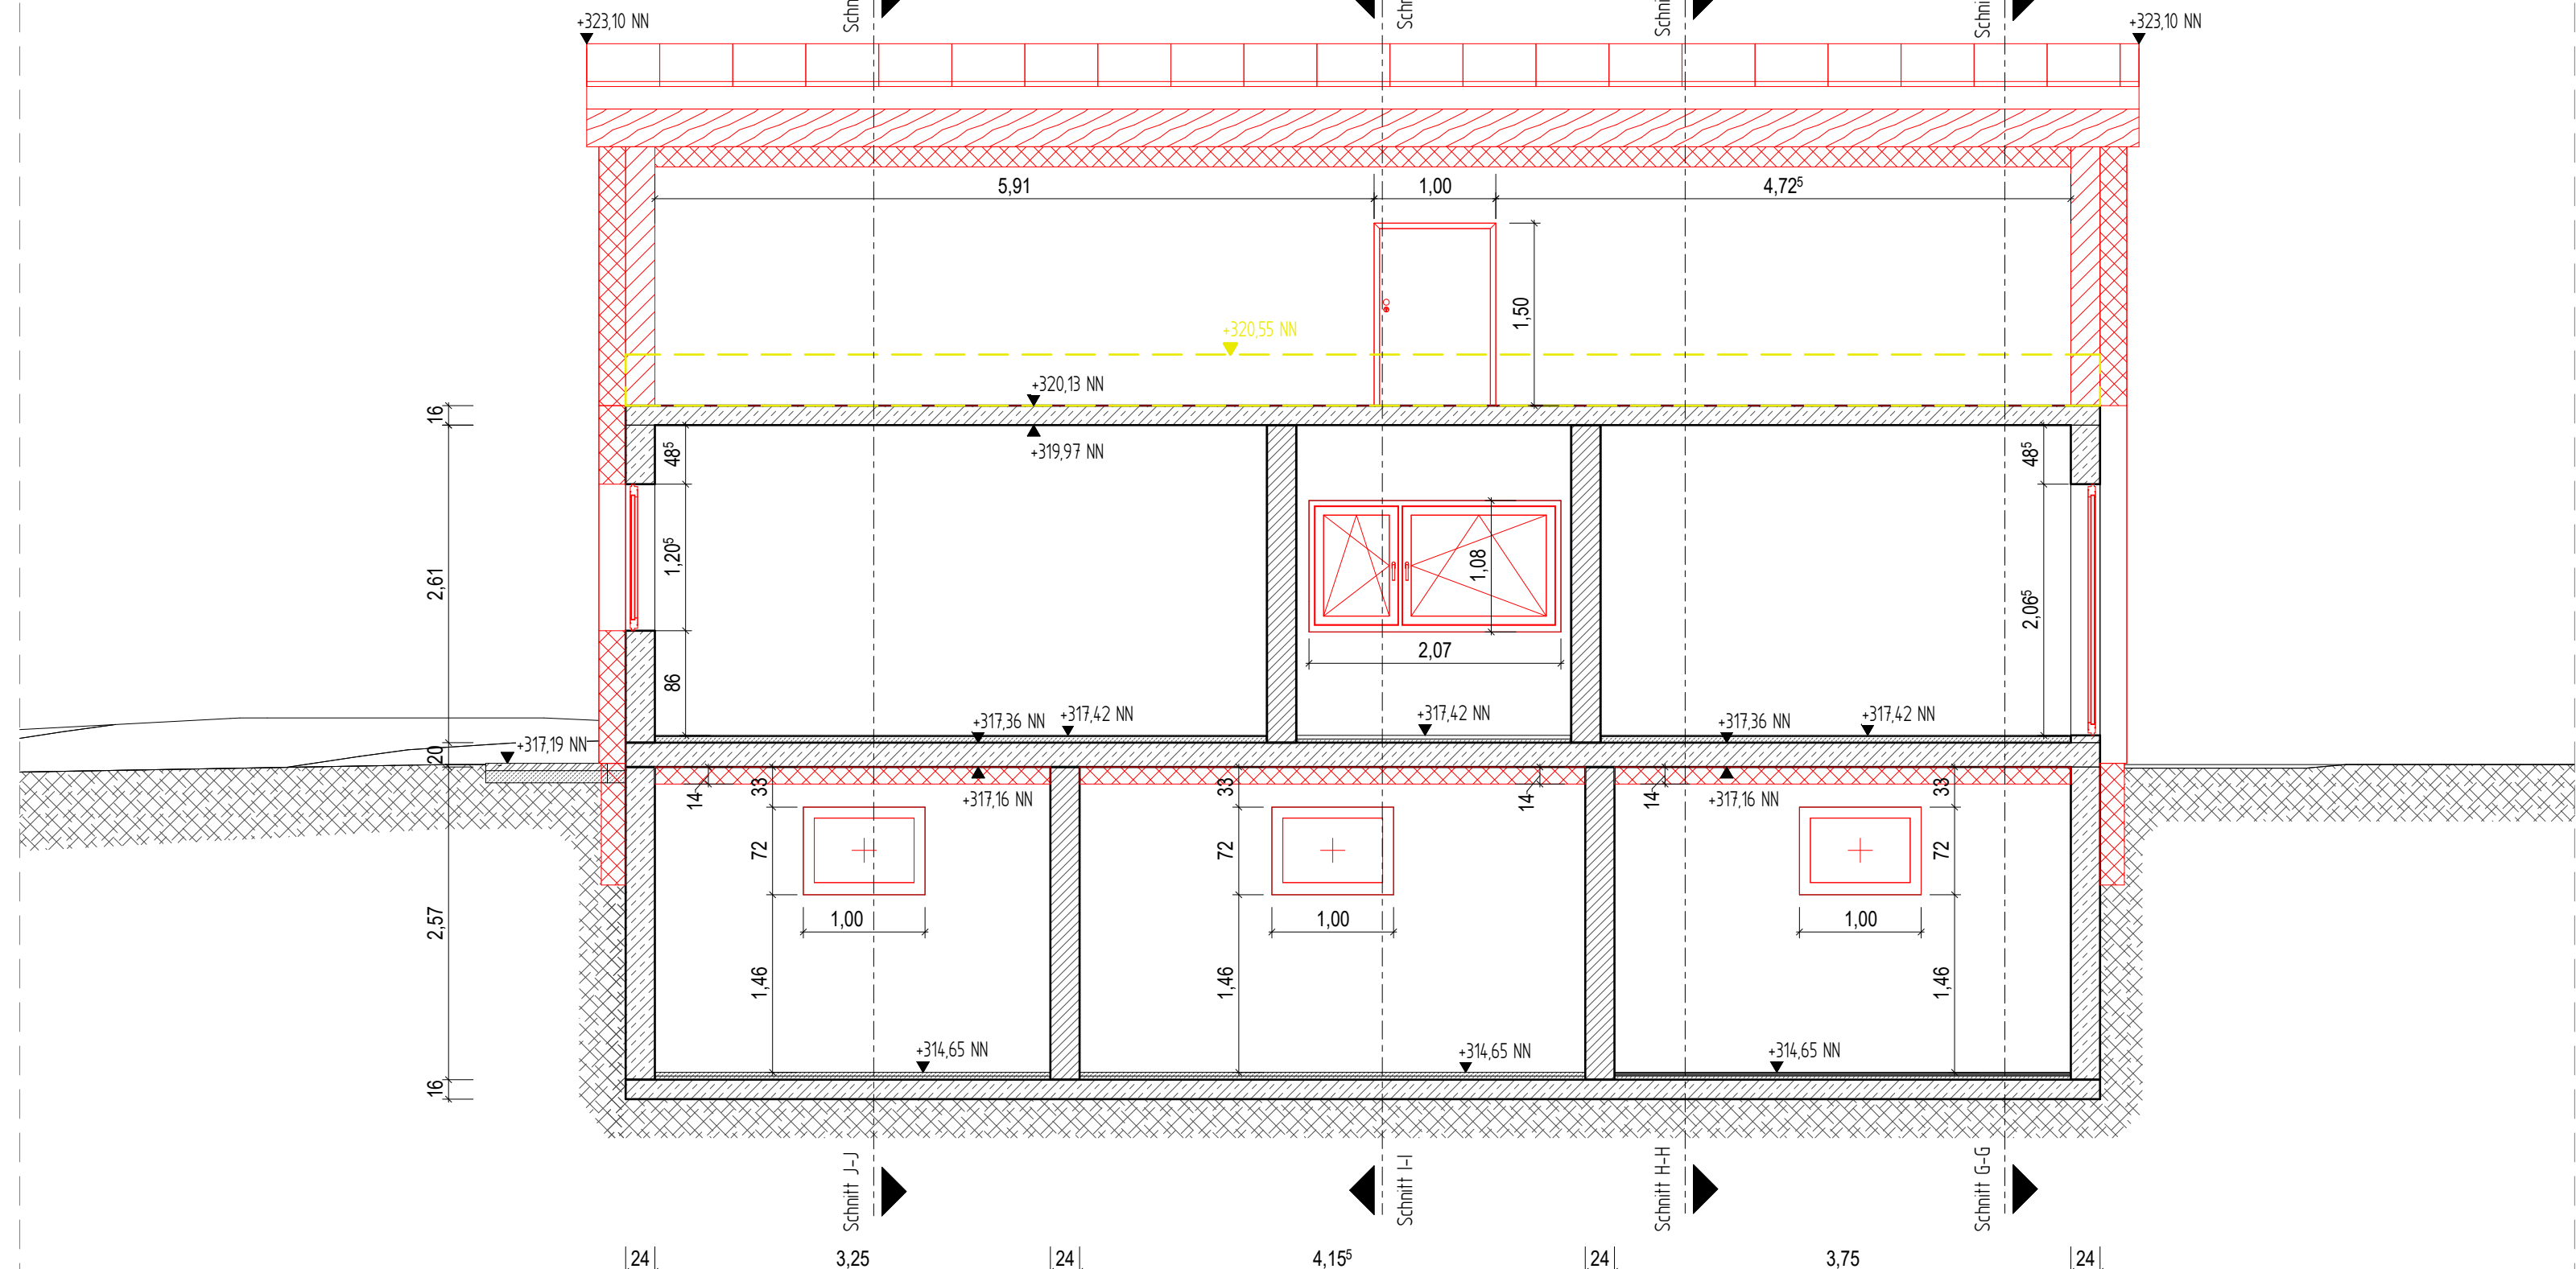

PROJEKT:	Wohngebäude Akazienweg 6, 73635 Rudersberg Modernisierung - Sanierung - Renovierung		
PLANINGSTAND:	GENEHMIGUNG		
PLANBEZEICHNUNG:	SCHNITTE A-A, B-B, C-C, D-D, E-E, F-F		
PROJ. NR.:	2037.2	PLANGRÖSSE:	116 x 82
PLAN NR.:	2037.2-323	GEZEICHNET:	Deckler
Koordinatensystem:		☐ GK	☒ UTM
Höhenystem:		☐ NN (secco)	☐ NN (secco)
Geobasisdaten:		ALKIS © LGL Baden-Württemberg	Stand:
Übergeben durch:			