





Seitenansicht Süd - West
M 1 : 100

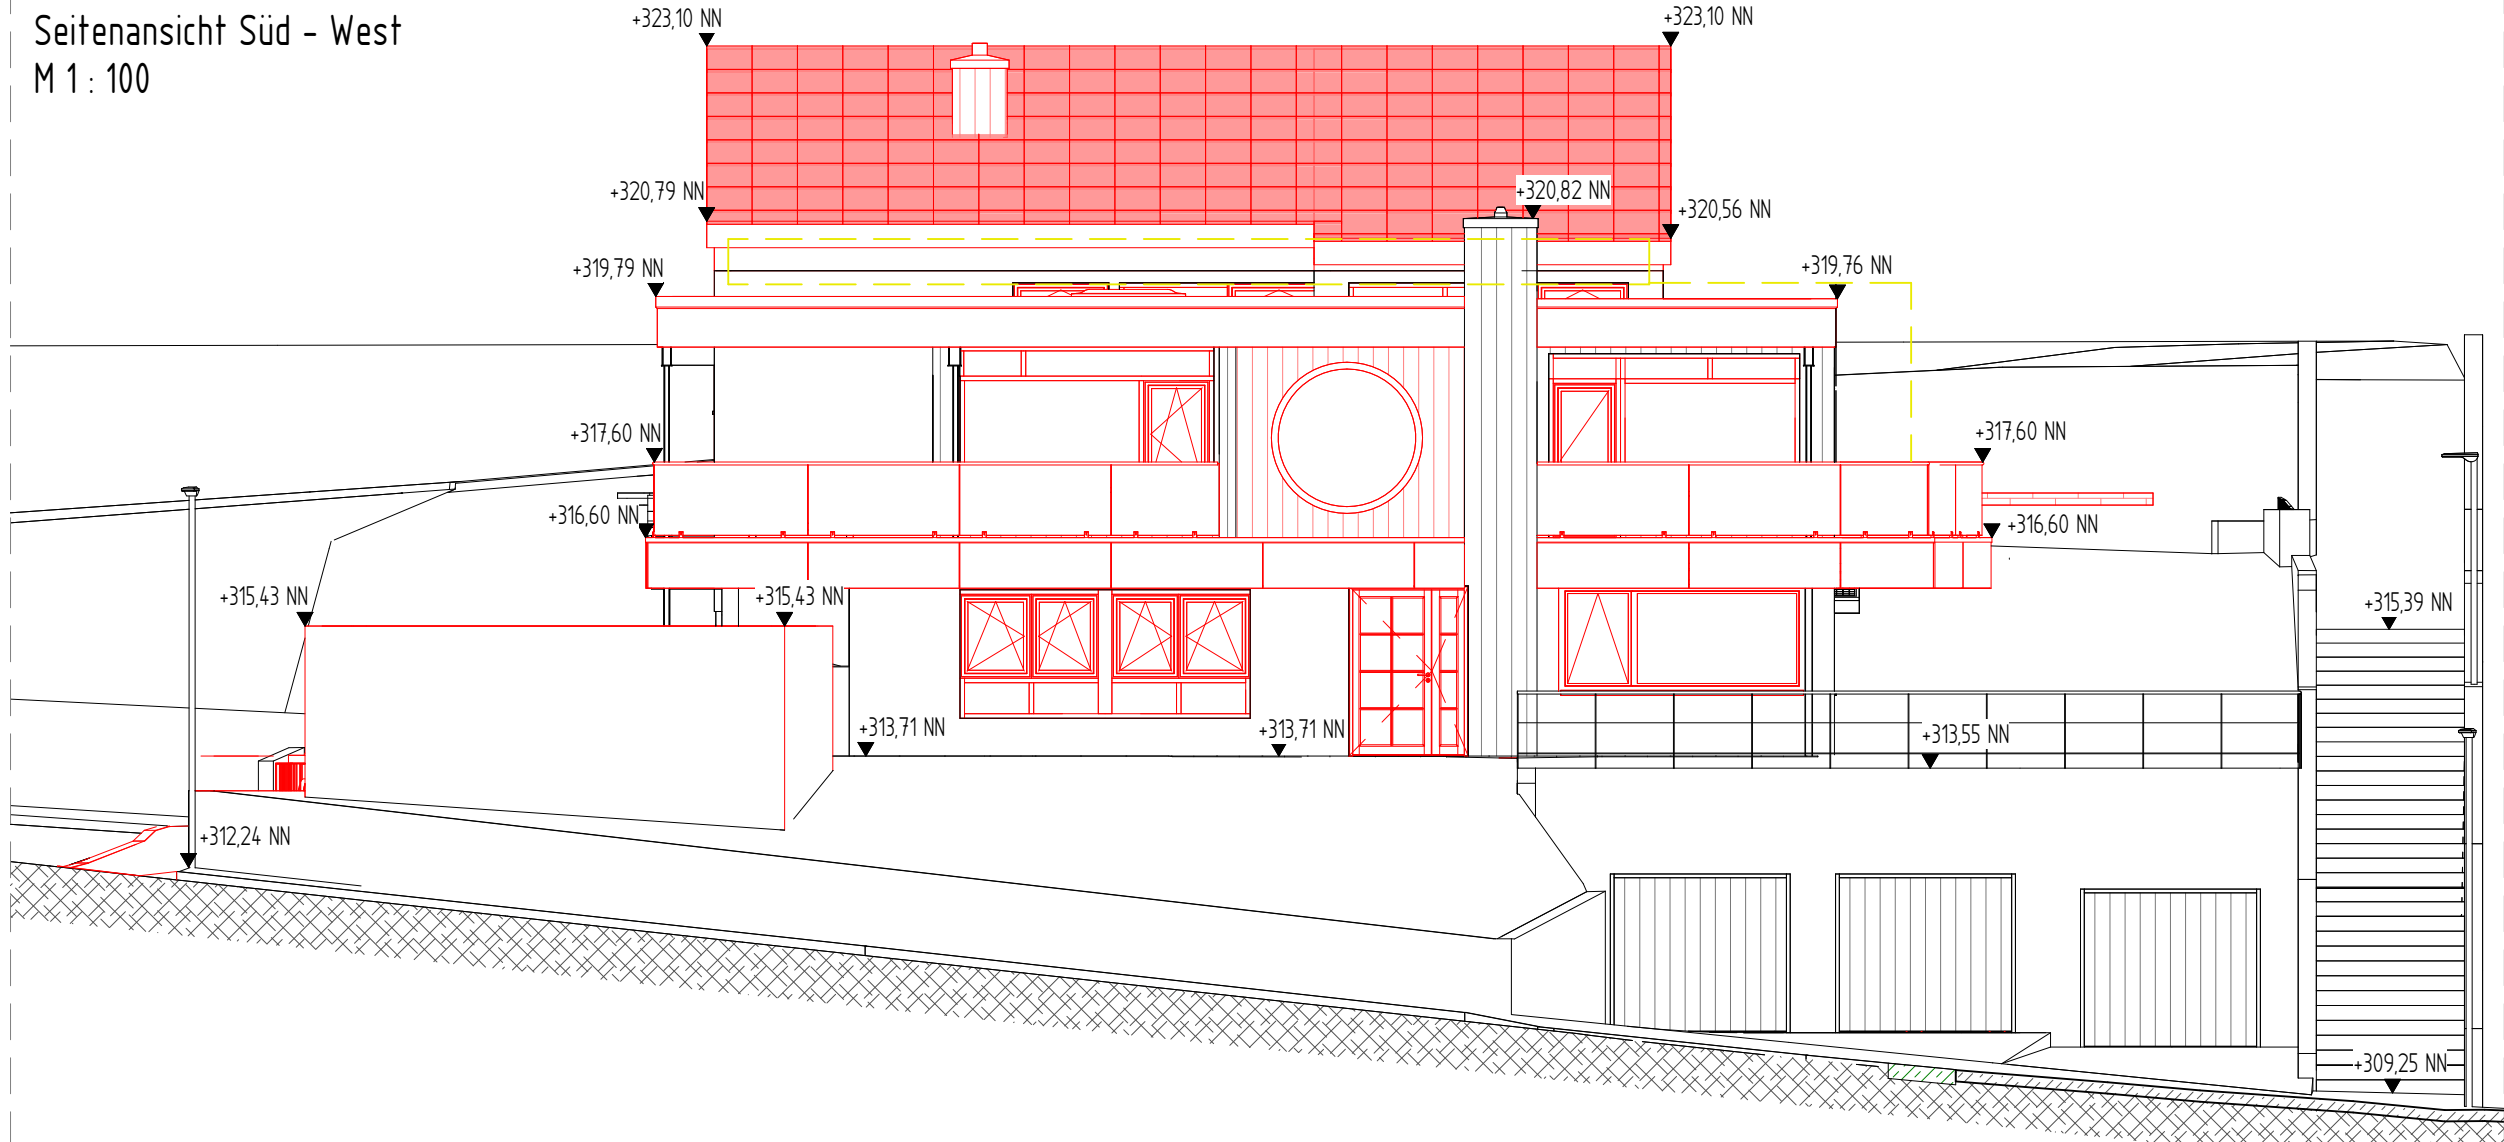

Seitenansicht Nord - Ost
M 1 : 50

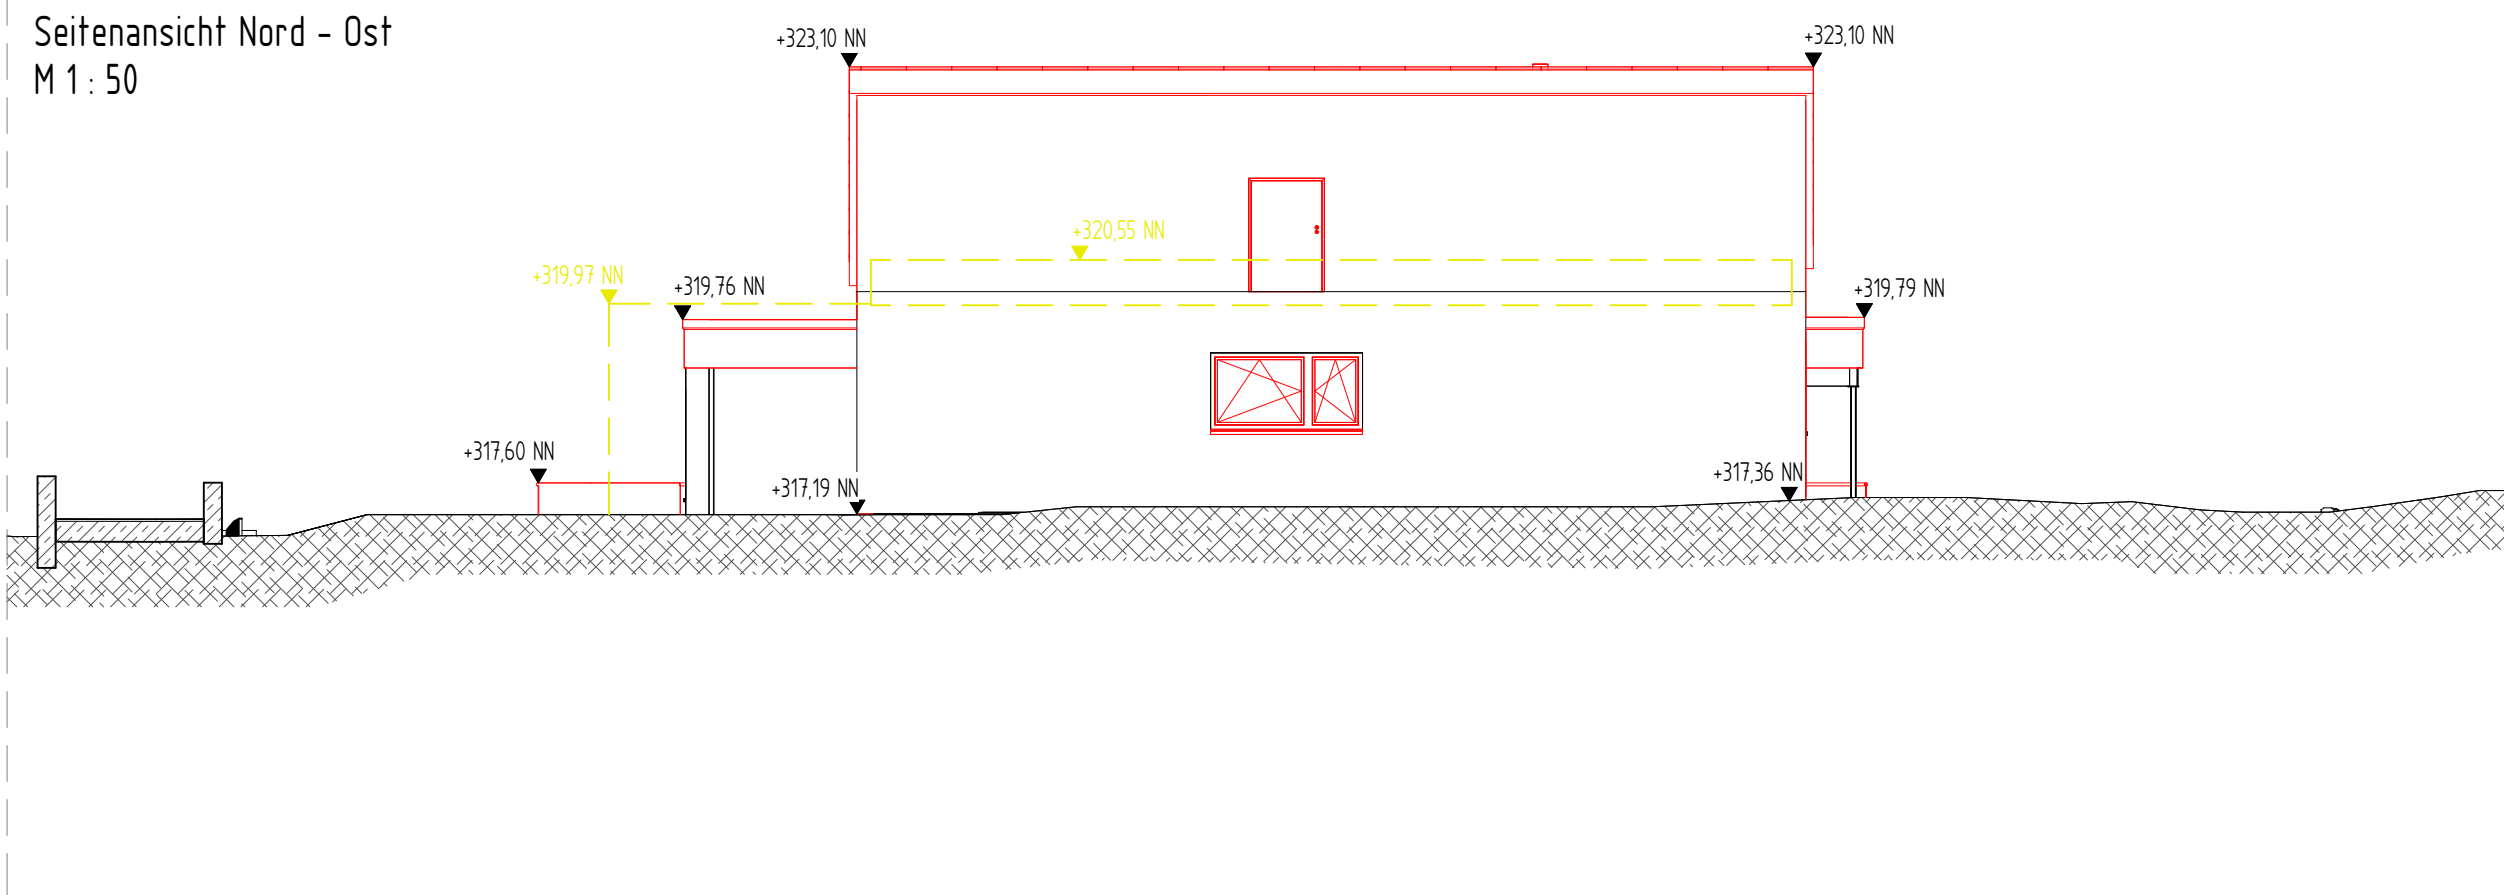

Seitenansicht Ost - Süd
M 1 : 50

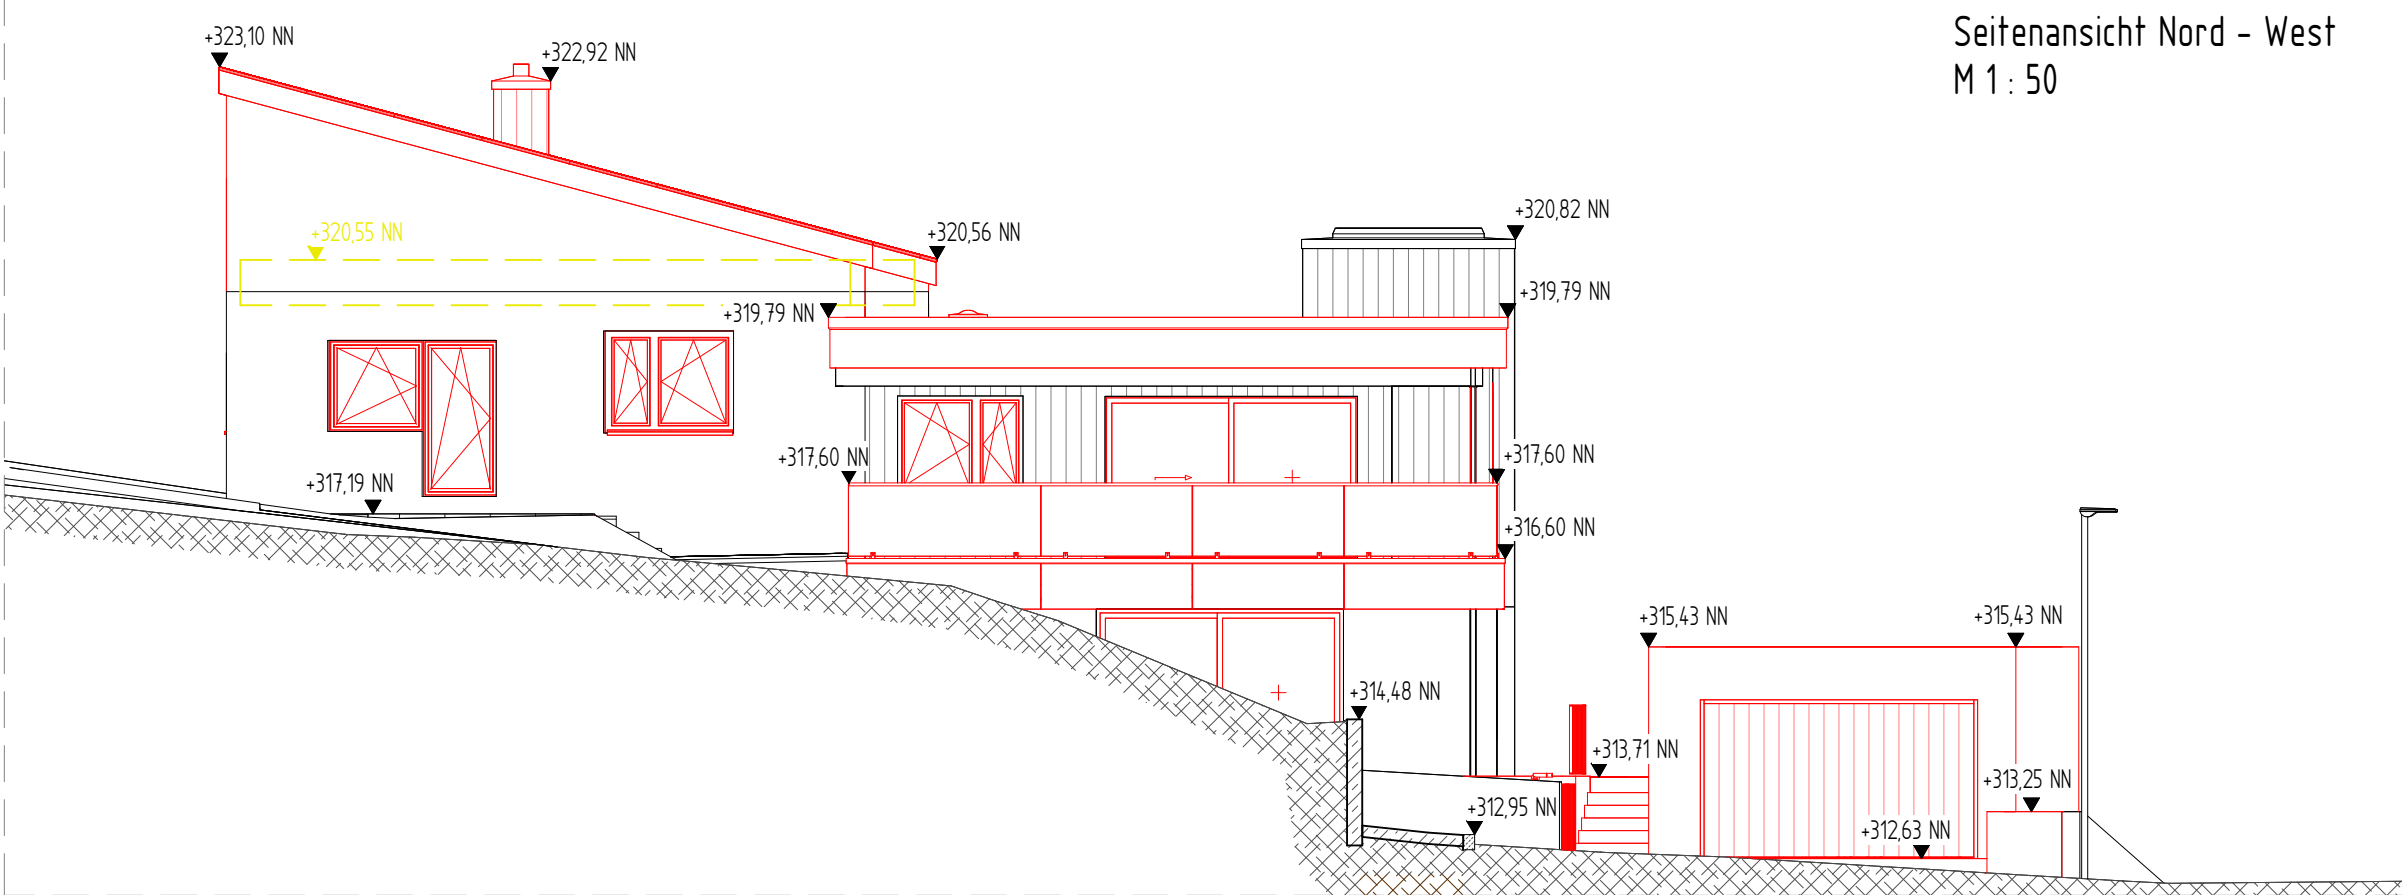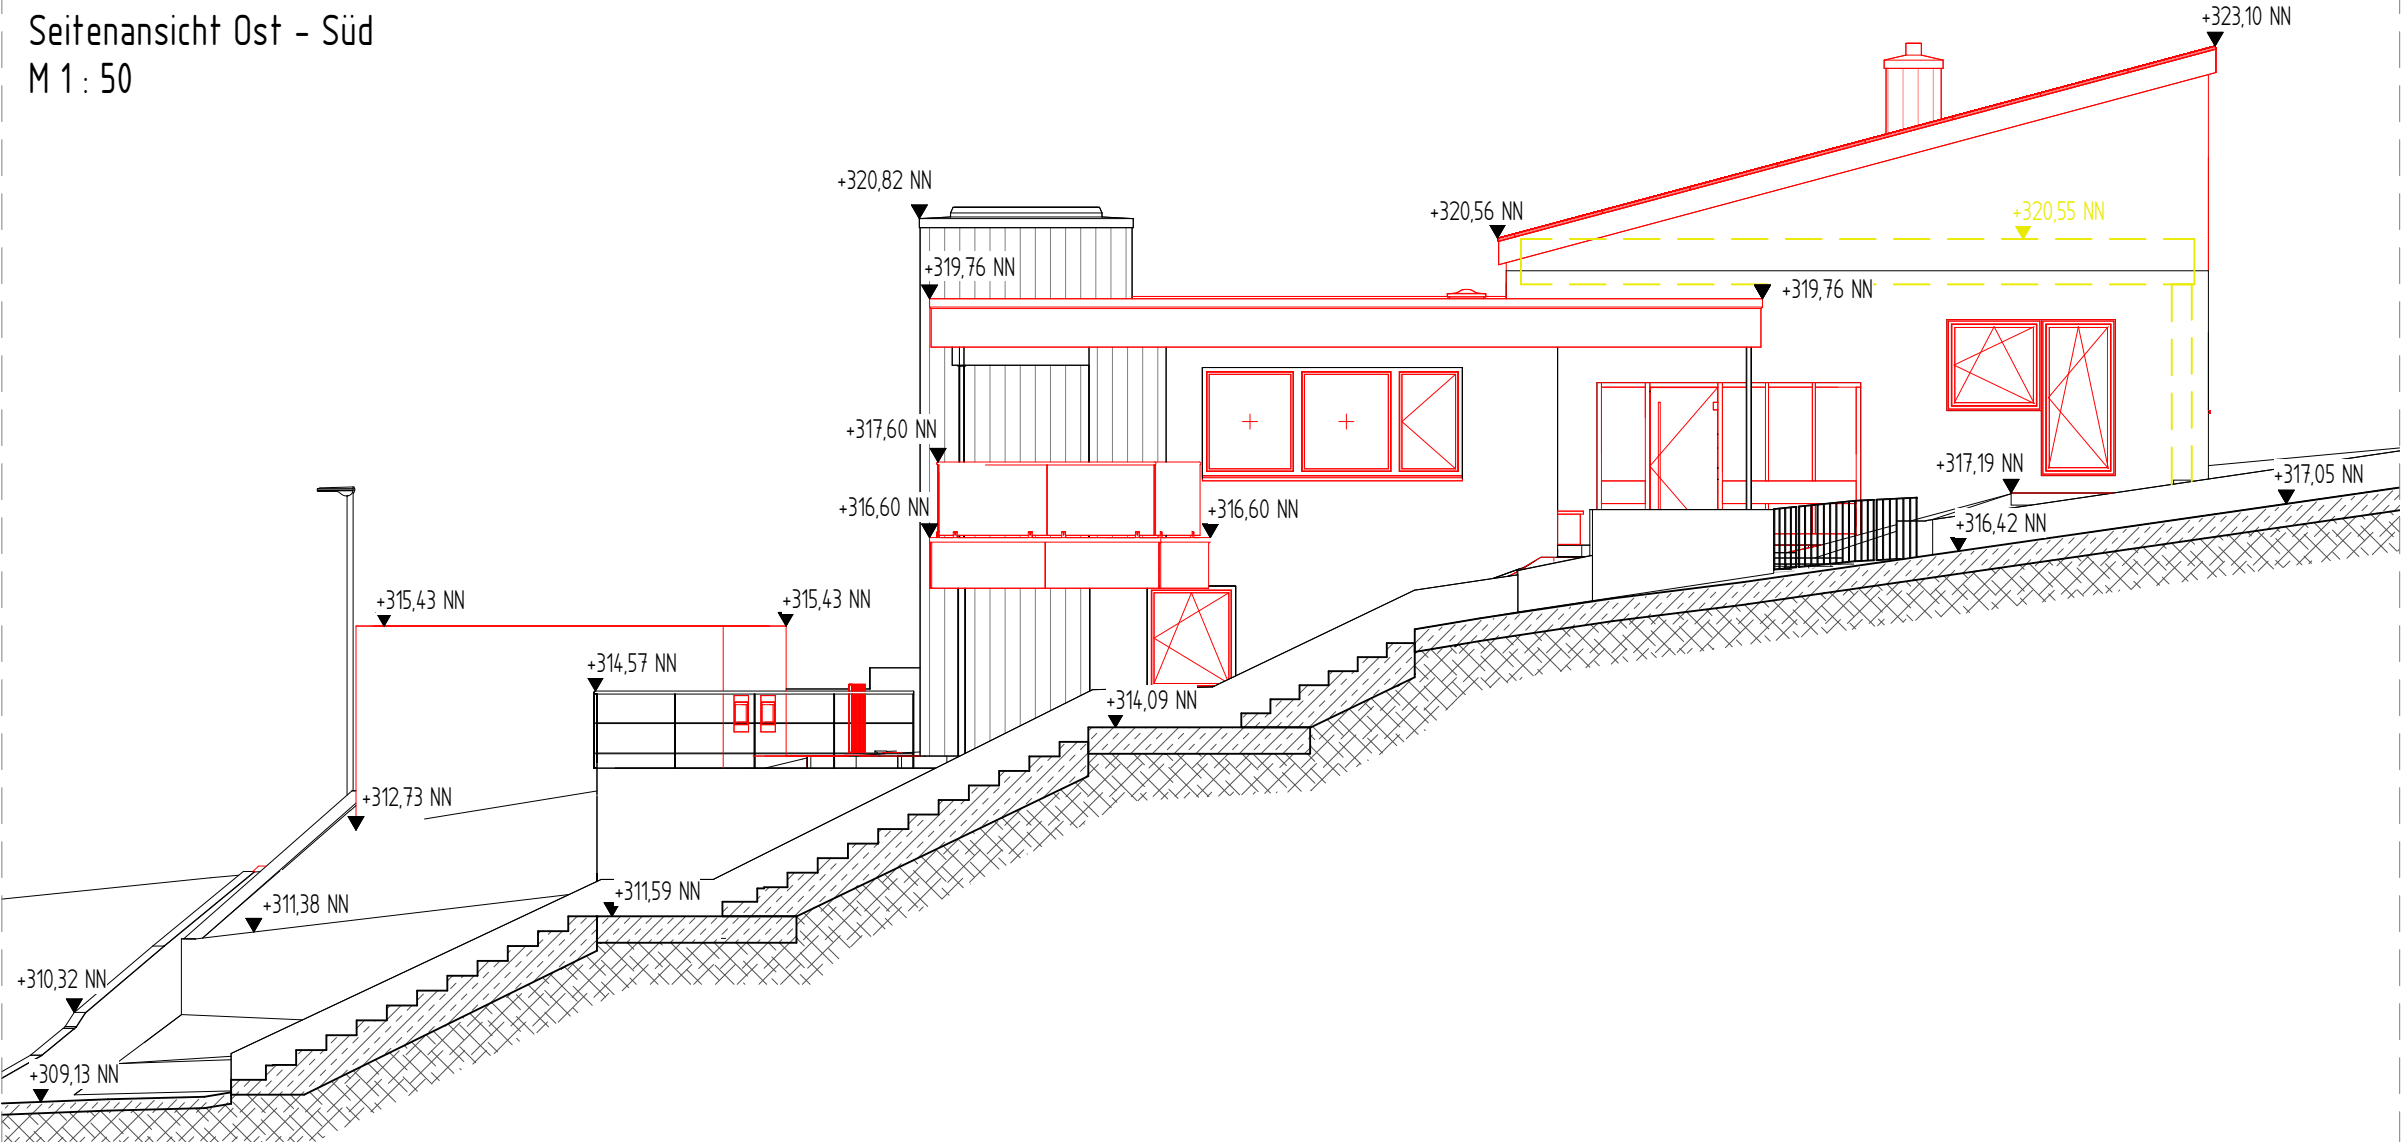

Seitenansicht Nord - West
M 1 : 50

PROJEKT: Wohngebäude Akazienweg 6, 73635 Rudersberg
Modernisierung - Sanierung - Renovierung

PLANUNGSSTAND: GENEHMIGUNG

PLANBEZEICHNUNG: SEITENANSICHTEN

PROJ. NR.: 2037.2	PLANGRÖSSE: 89 x 30	MASSSTAB: 1 : 100
PLAN.NR.: 2037.2-325	GEZEICHNET: Decker	GEPRÜFT: Riker
Koordinatensystem: ☐ GK ☒ UTM		
Höhensystem: ☐ NN (DHHN12) ☐ NHN (DHHN92) ☒ NHN (DHHN2016)		
Geobasisdaten: ALKIS © LGL Baden-Württemberg Stand:		
übergeben durch:		