2037.2-311

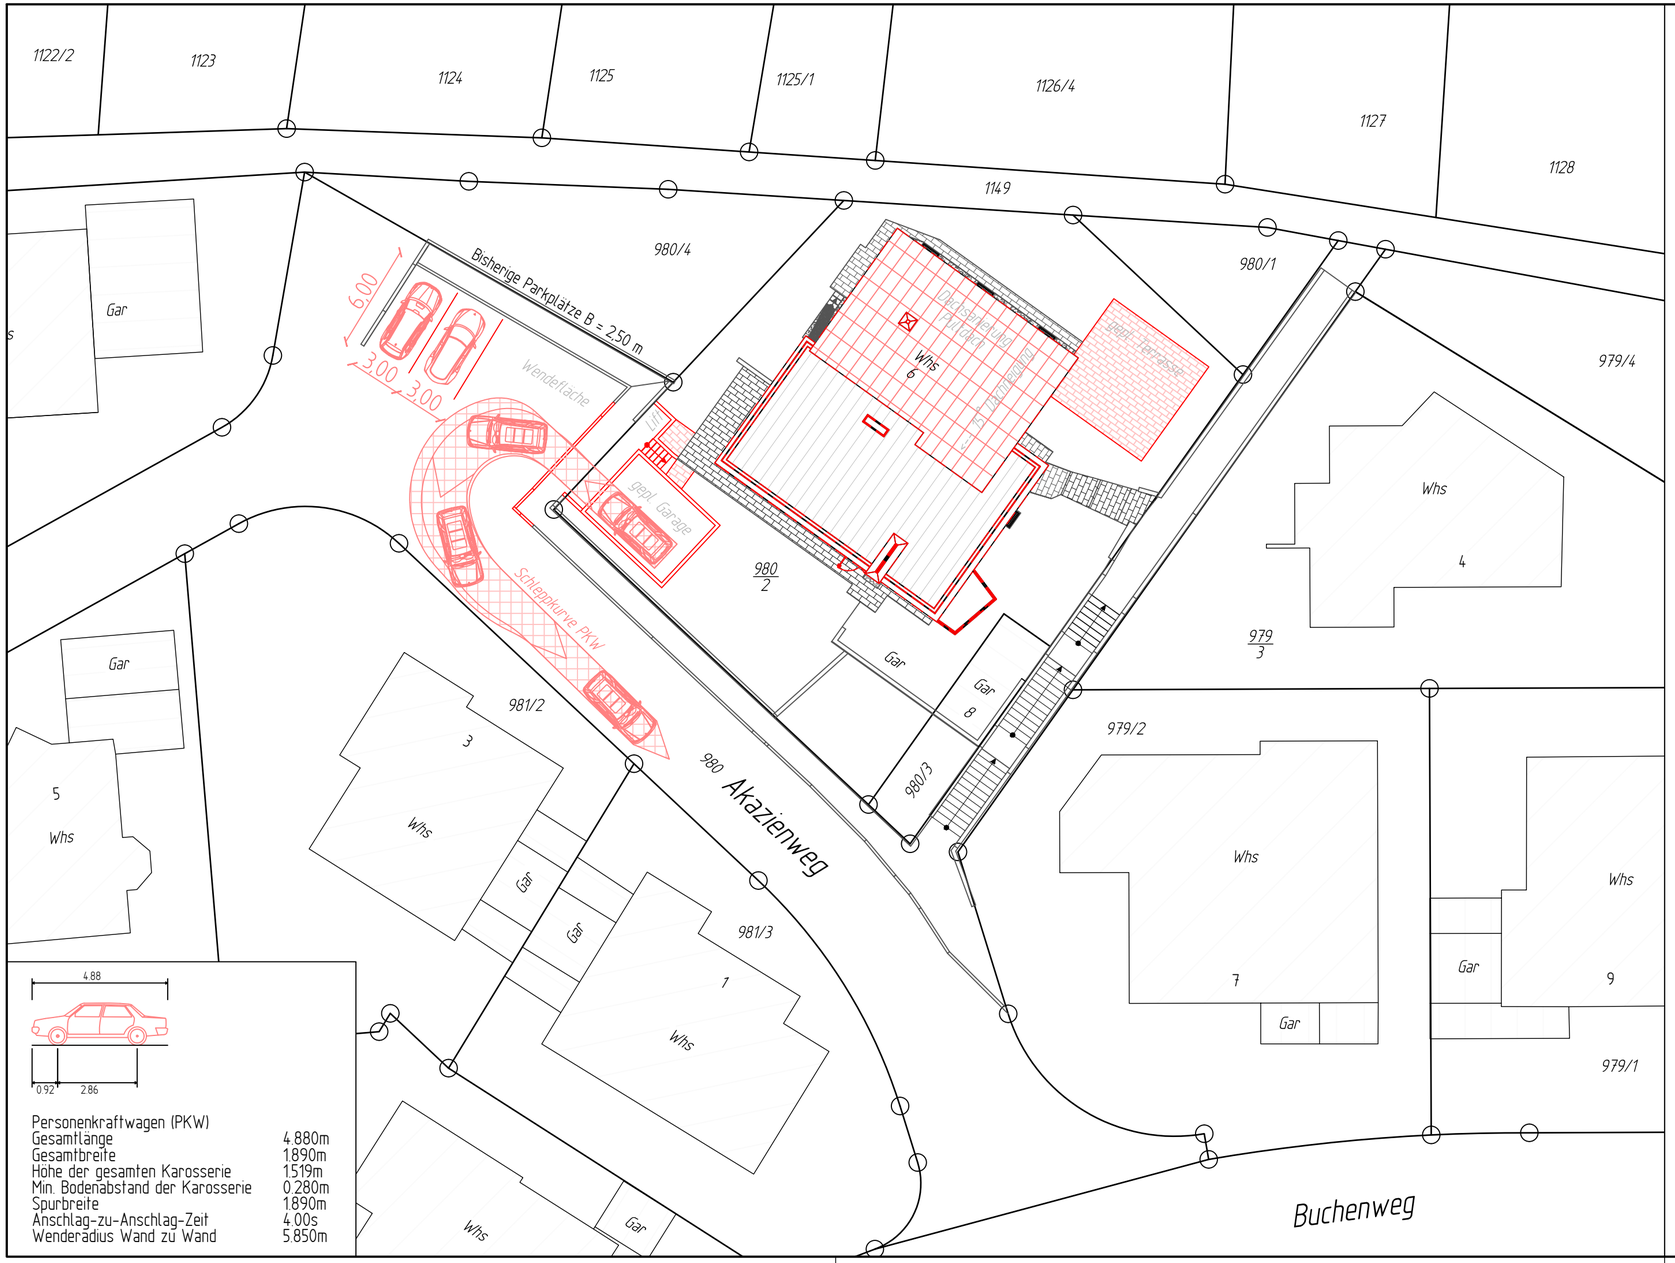

Personenkraftwagen (PKW)	
Gesamtlänge	4.880m
Gesamtbreite	1.890m
Höhe der gesamten Karosserie	1.519m
Min. Bodenabstand der Karosserie	0.280m
Spurbreite	1.890m
Anschlag-zu-Anschlag-Zeit	4.00s
Wenderadius Wand zu Wand	5.850m

Legende

- Bestand
- Planung
- Schleppkurve PKW

N

ERGÄNZUNGEN	DATUM	NR.

BAUHERR:

ANERKANNT
DER BAUHERR:

PROJEKT: Wohngebäude Akazienweg 6, 73635 Rudersberg
Modernisierung - Sanierung - Renovierung

PLANUNGSSTAND: GENEHMIGUNG

PLANBEZEICHNUNG: Lageplan
Schleppkurve PKW

PROJ. NR.: 2037.2	PLANGRÖSSE: 59 x 30	MASSSTAB: 1:250
PLAN NR.: 2037.2-311	GEZEICHNET: De	GEPRÜFT: Riker

Koordinatensystem:	☐ GK	☒ UTM	
Höhensystem:	☐ NN (DHHN12)	☐ NHN (DHHN92)	☒ NHN (DHHN2016)
Geobasisdaten:	ALKIS © LGL Baden-Württemberg		Stand
übergeben durch:			