
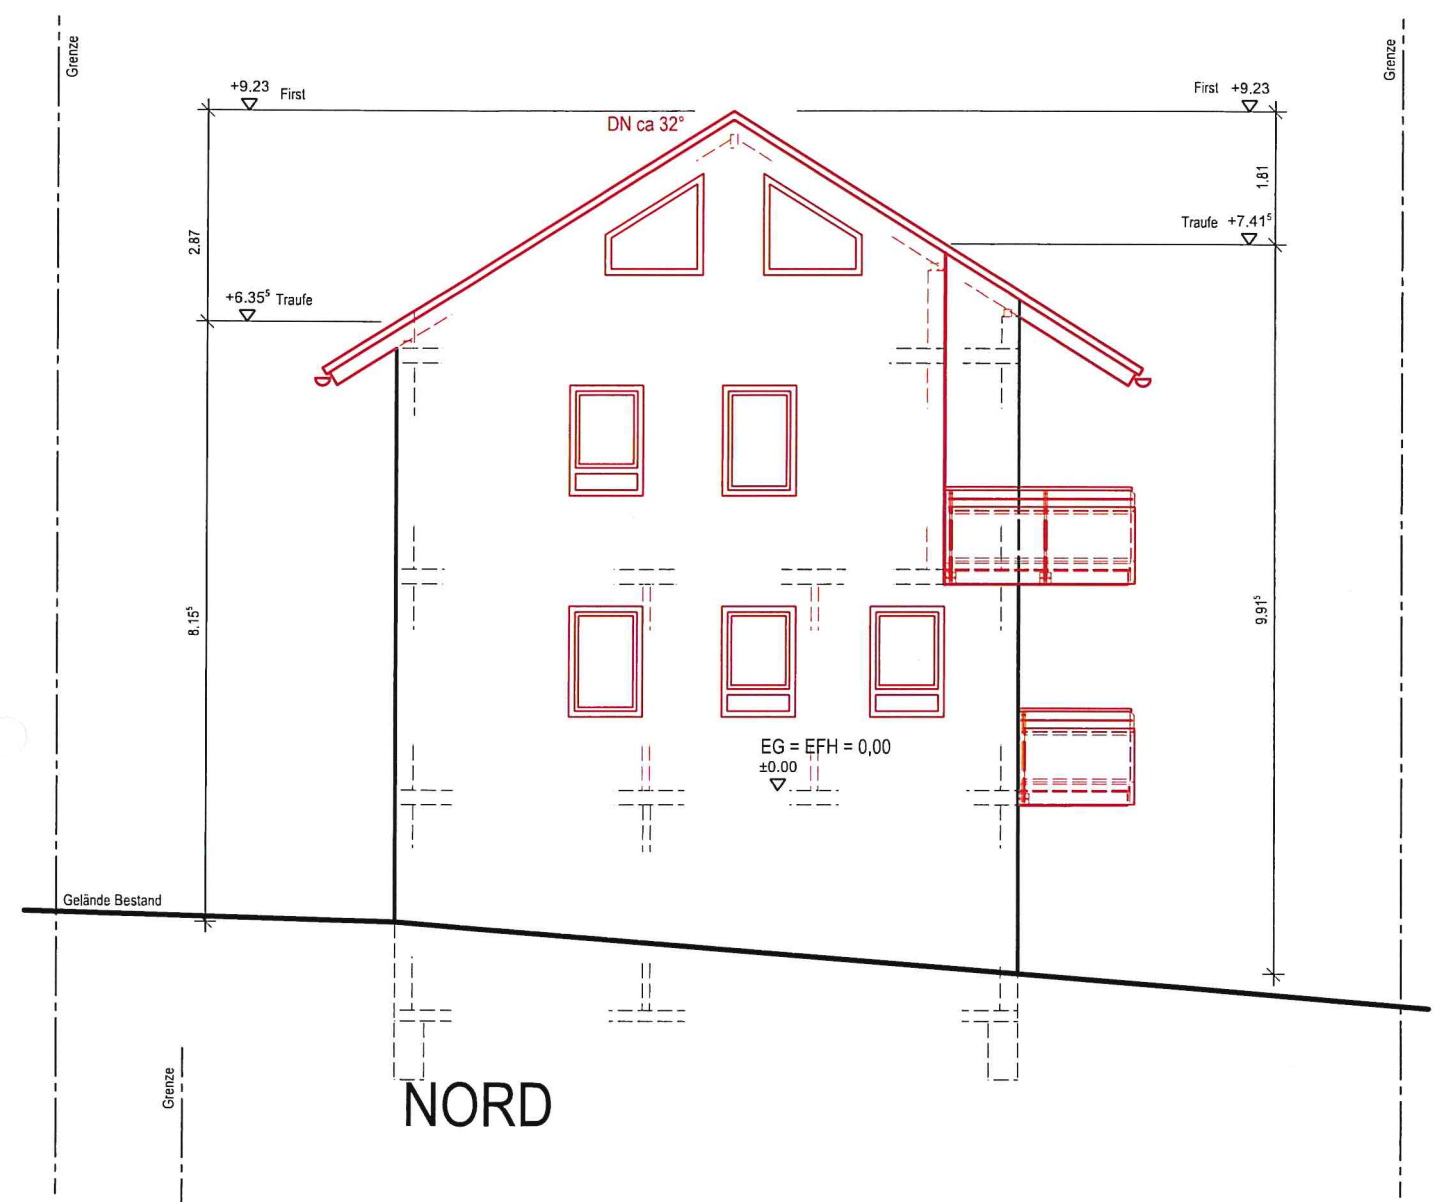


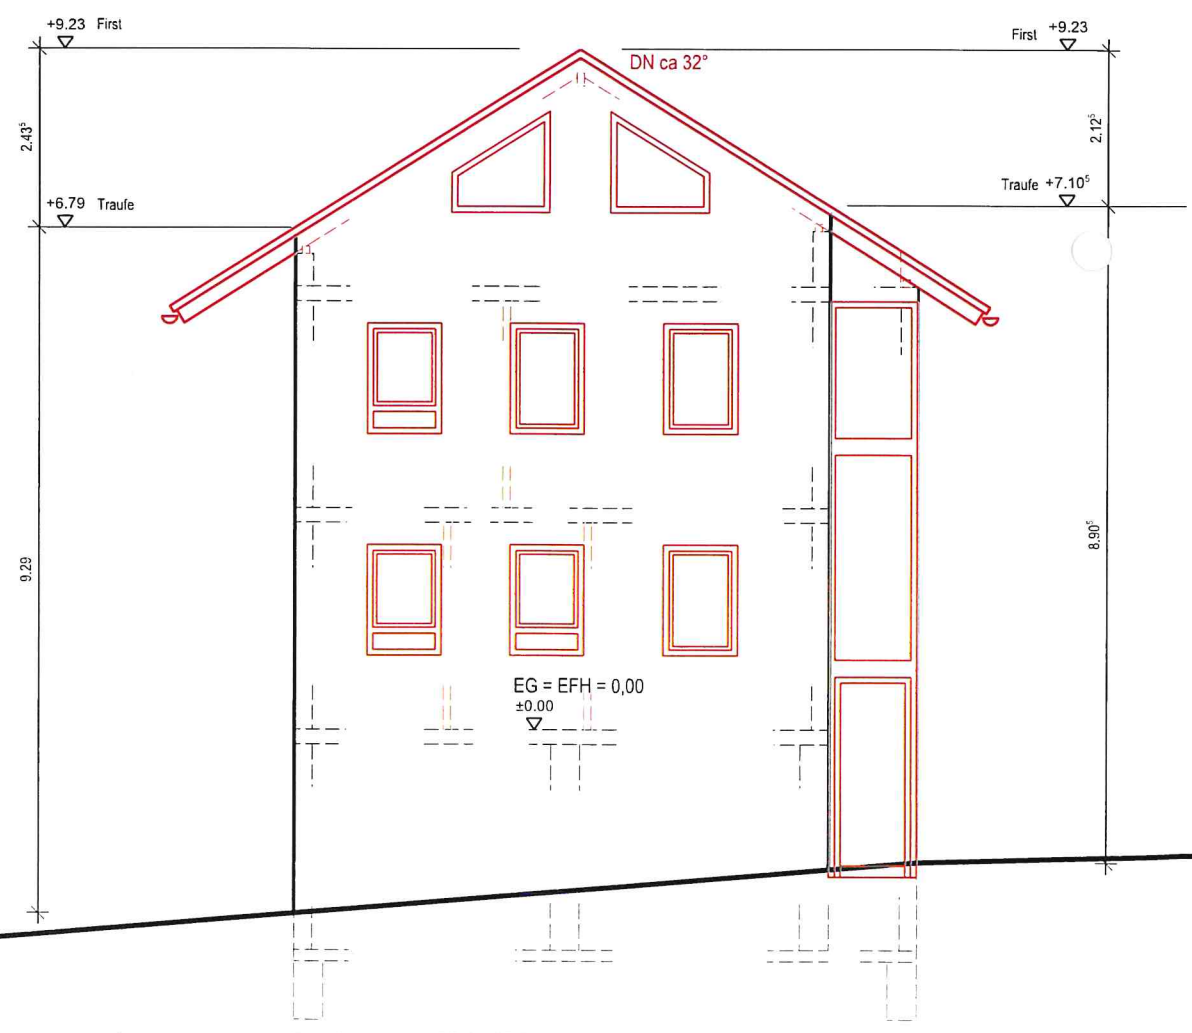

SÜD

NORD

VORABZUG
24.01.2023

UMBAU HOFWEG 19 WHS

HOFWEG 19, 73635 RUDERSBERG- MANNENBERG

NORDANSICHT M 1:100
+ SÜDANSICHT

SEE PLAN 0002/CH

DI. OMND

